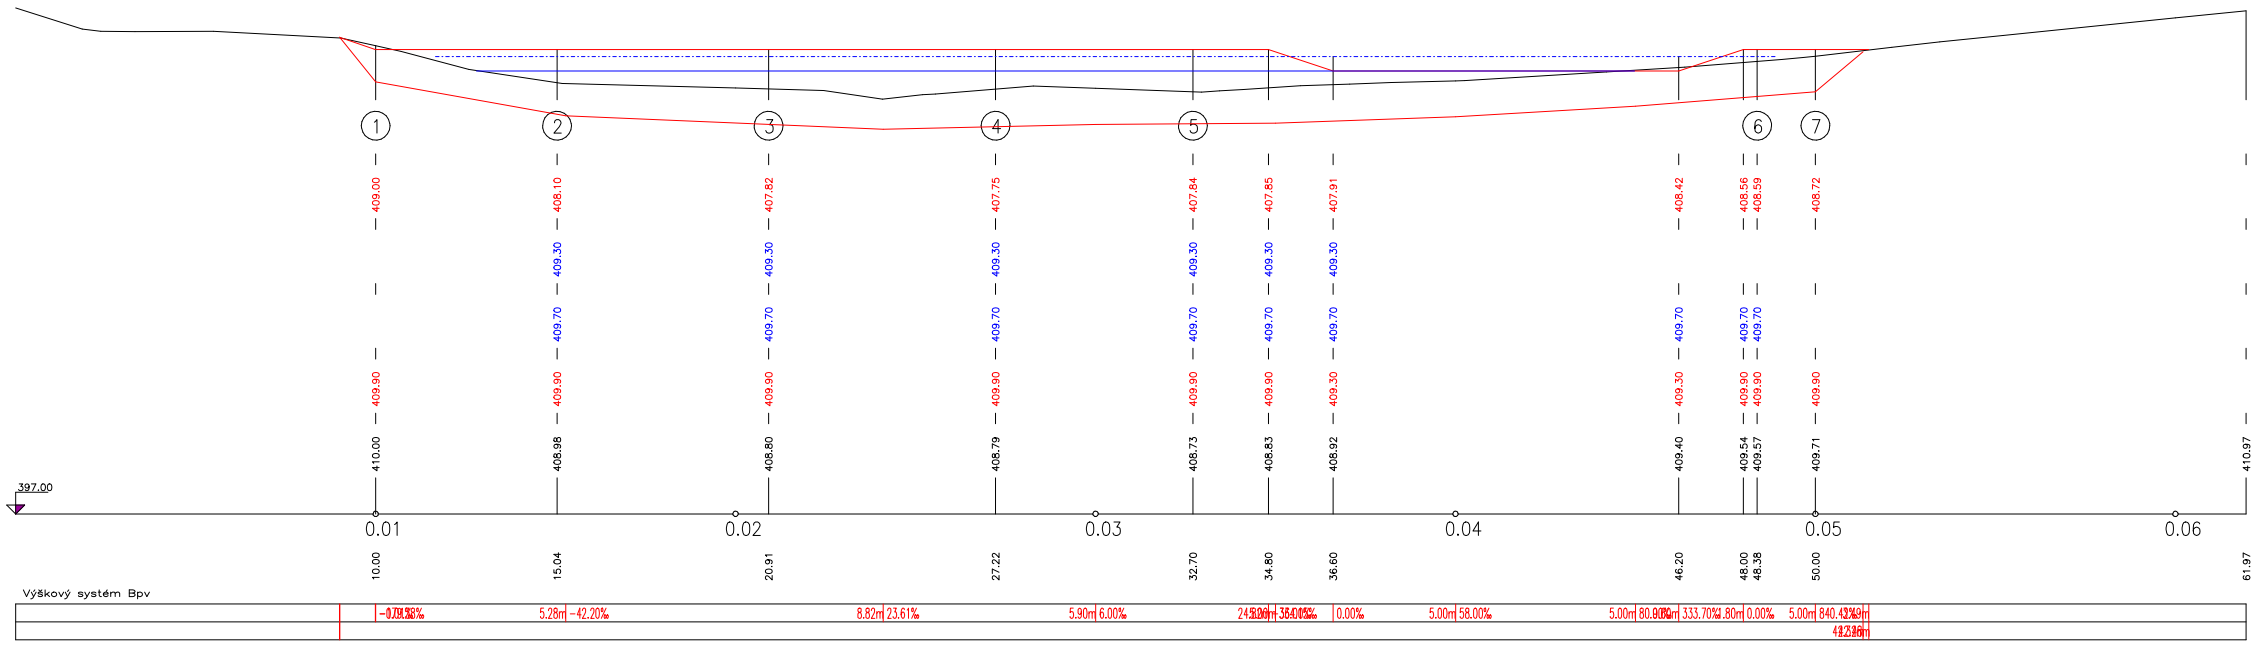

ZAMĚŘIL	Náležitosti a přesnost odpovídá právním předpisům.	Agroplan spol. s r.o.
VYPRACOVAL		Jeremenkova 411/9
ZADAVATEL: Severní ostruha - Dokumentace dle §63 zákona č. 114/1992 Sb. ve znění pozdějších předpisů U Máje 745/10a, 460 07 Liberec	Ev%4J Datum: 27.10.2021	147 00 Praha 4 - Podolí
Kat. (území): Praze		tel.
NAD 1.4.4. Praze		fax.
Plán společných zařízení Podélný profil - RP1 Dokumentace technického řešení		Souř. systém: S-JTSK
		VÝŠk. systém: Bpv.
		Formát: A4
		MÁŘítko: 1:1000