Dokumentace technického řešení – vodohospodářská opatření

Situace RP1

Komplexní pozemkové úpravy v k.ú. Druzcov

1:500

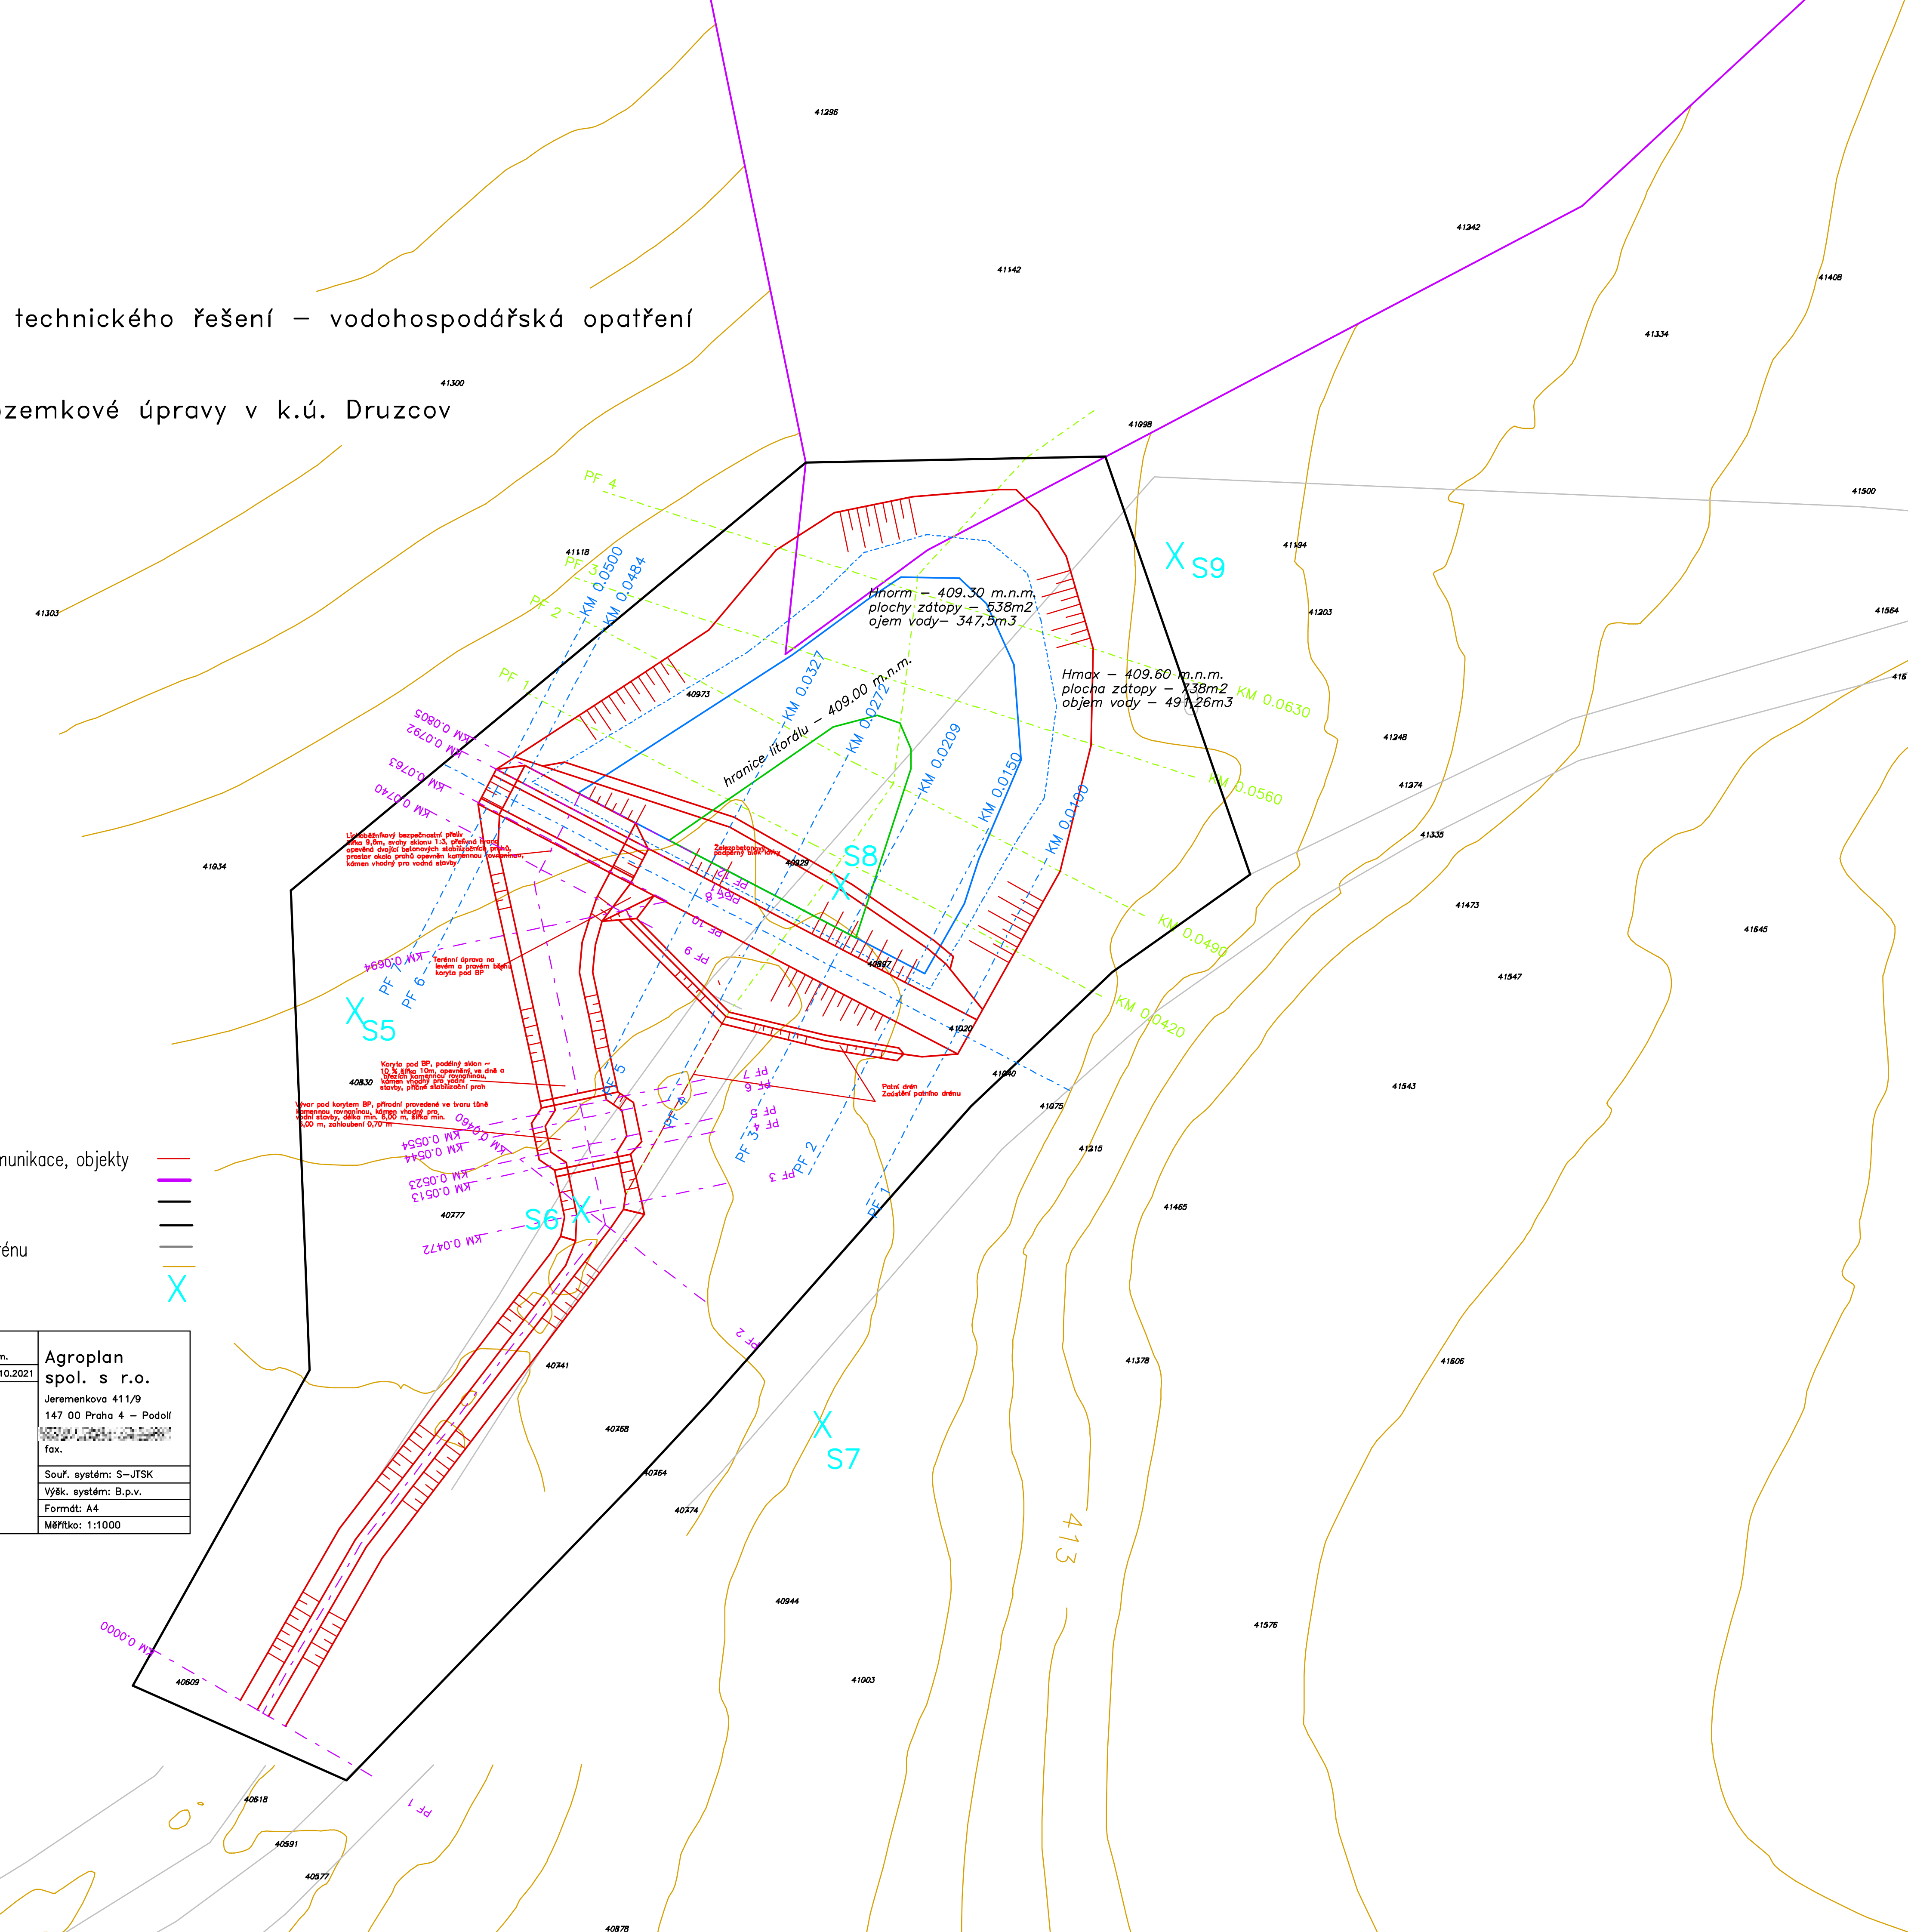

LEGENDA:

- nový stav, těleso navržené komunikace, objekty
- obvod pozemkové úpravy
- hranice navržených parcel
- hranice záboru
- zaměření skutečného stavu terénu
- vrstevnice
- sondy IGP

S

ZAMĚŘIL [redacted]	Náležitostmi a přesností odpovídá právním předpisům.	Agroplan spol. s r.o.
VYPRACOVAL	Evid.č.: Datum: 27.10.2021	Jeremenkova 411/9
ZADAVATEL: Česká republika – Státní pozemkový úřad, Krajský pozemkový úřad pro Liberecký kraj, U Nisy 745/6a, 460 57 Liberec		147 00 Praha 4 – Podolí [redacted] fax.
Kat. území: Druzcov		Souř. systém: S-JTSK
KoPÚ v k.ú. Druzcov		Výšk. systém: B.p.v.
Plán společných zařízení Situace – RP1 Dokumentace technického řešení		Formát: A4
		Měřítko: 1:1000