


Číslo PF  
Hnorm  
Hmax  
Dno  
Hrz  
DNO KORYTA  
SROVNÁVACÍ ROVNA  
STANĚNÍ V KM  
STANĚNÍ V M  
SPHD NA DÉLKU [m]  
CELKOVÁ DÉLKA [m]

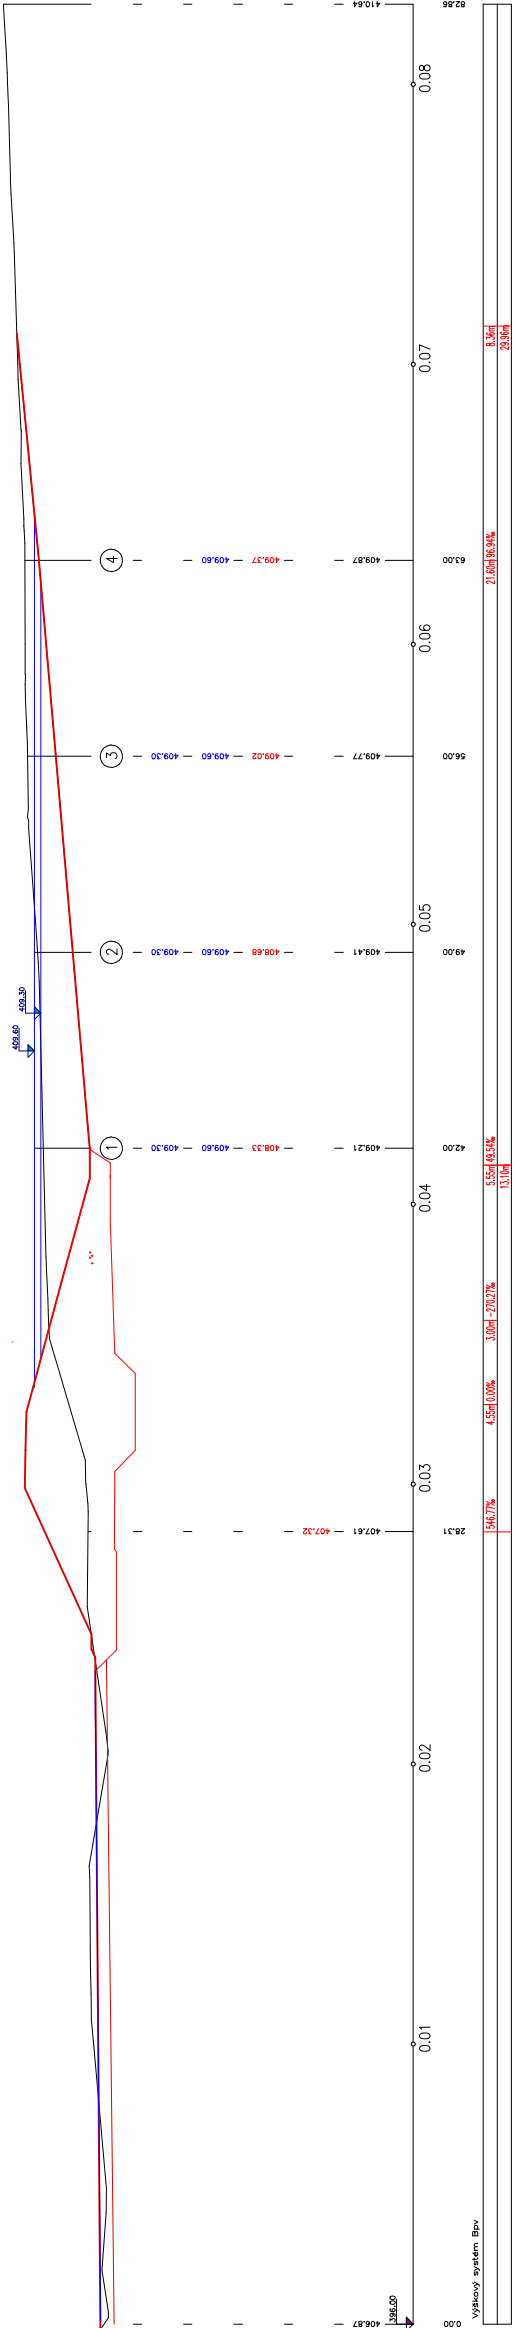

--	---	--