

KATASTR
ČÍSLO PARCELY

BOŘITOV			
2930	3083	2957	2955 2954

ČÍSLO PF


NIVELETA PRŮLEHU


PŮVODNÍ TERÉN

SGROVNÁVACÍ ROVINA
STANIČENÍ V KM

STANIČENÍ V M

SPÁD NA DÉLKU [m]
CELKOVÁ DÉLKA [m]

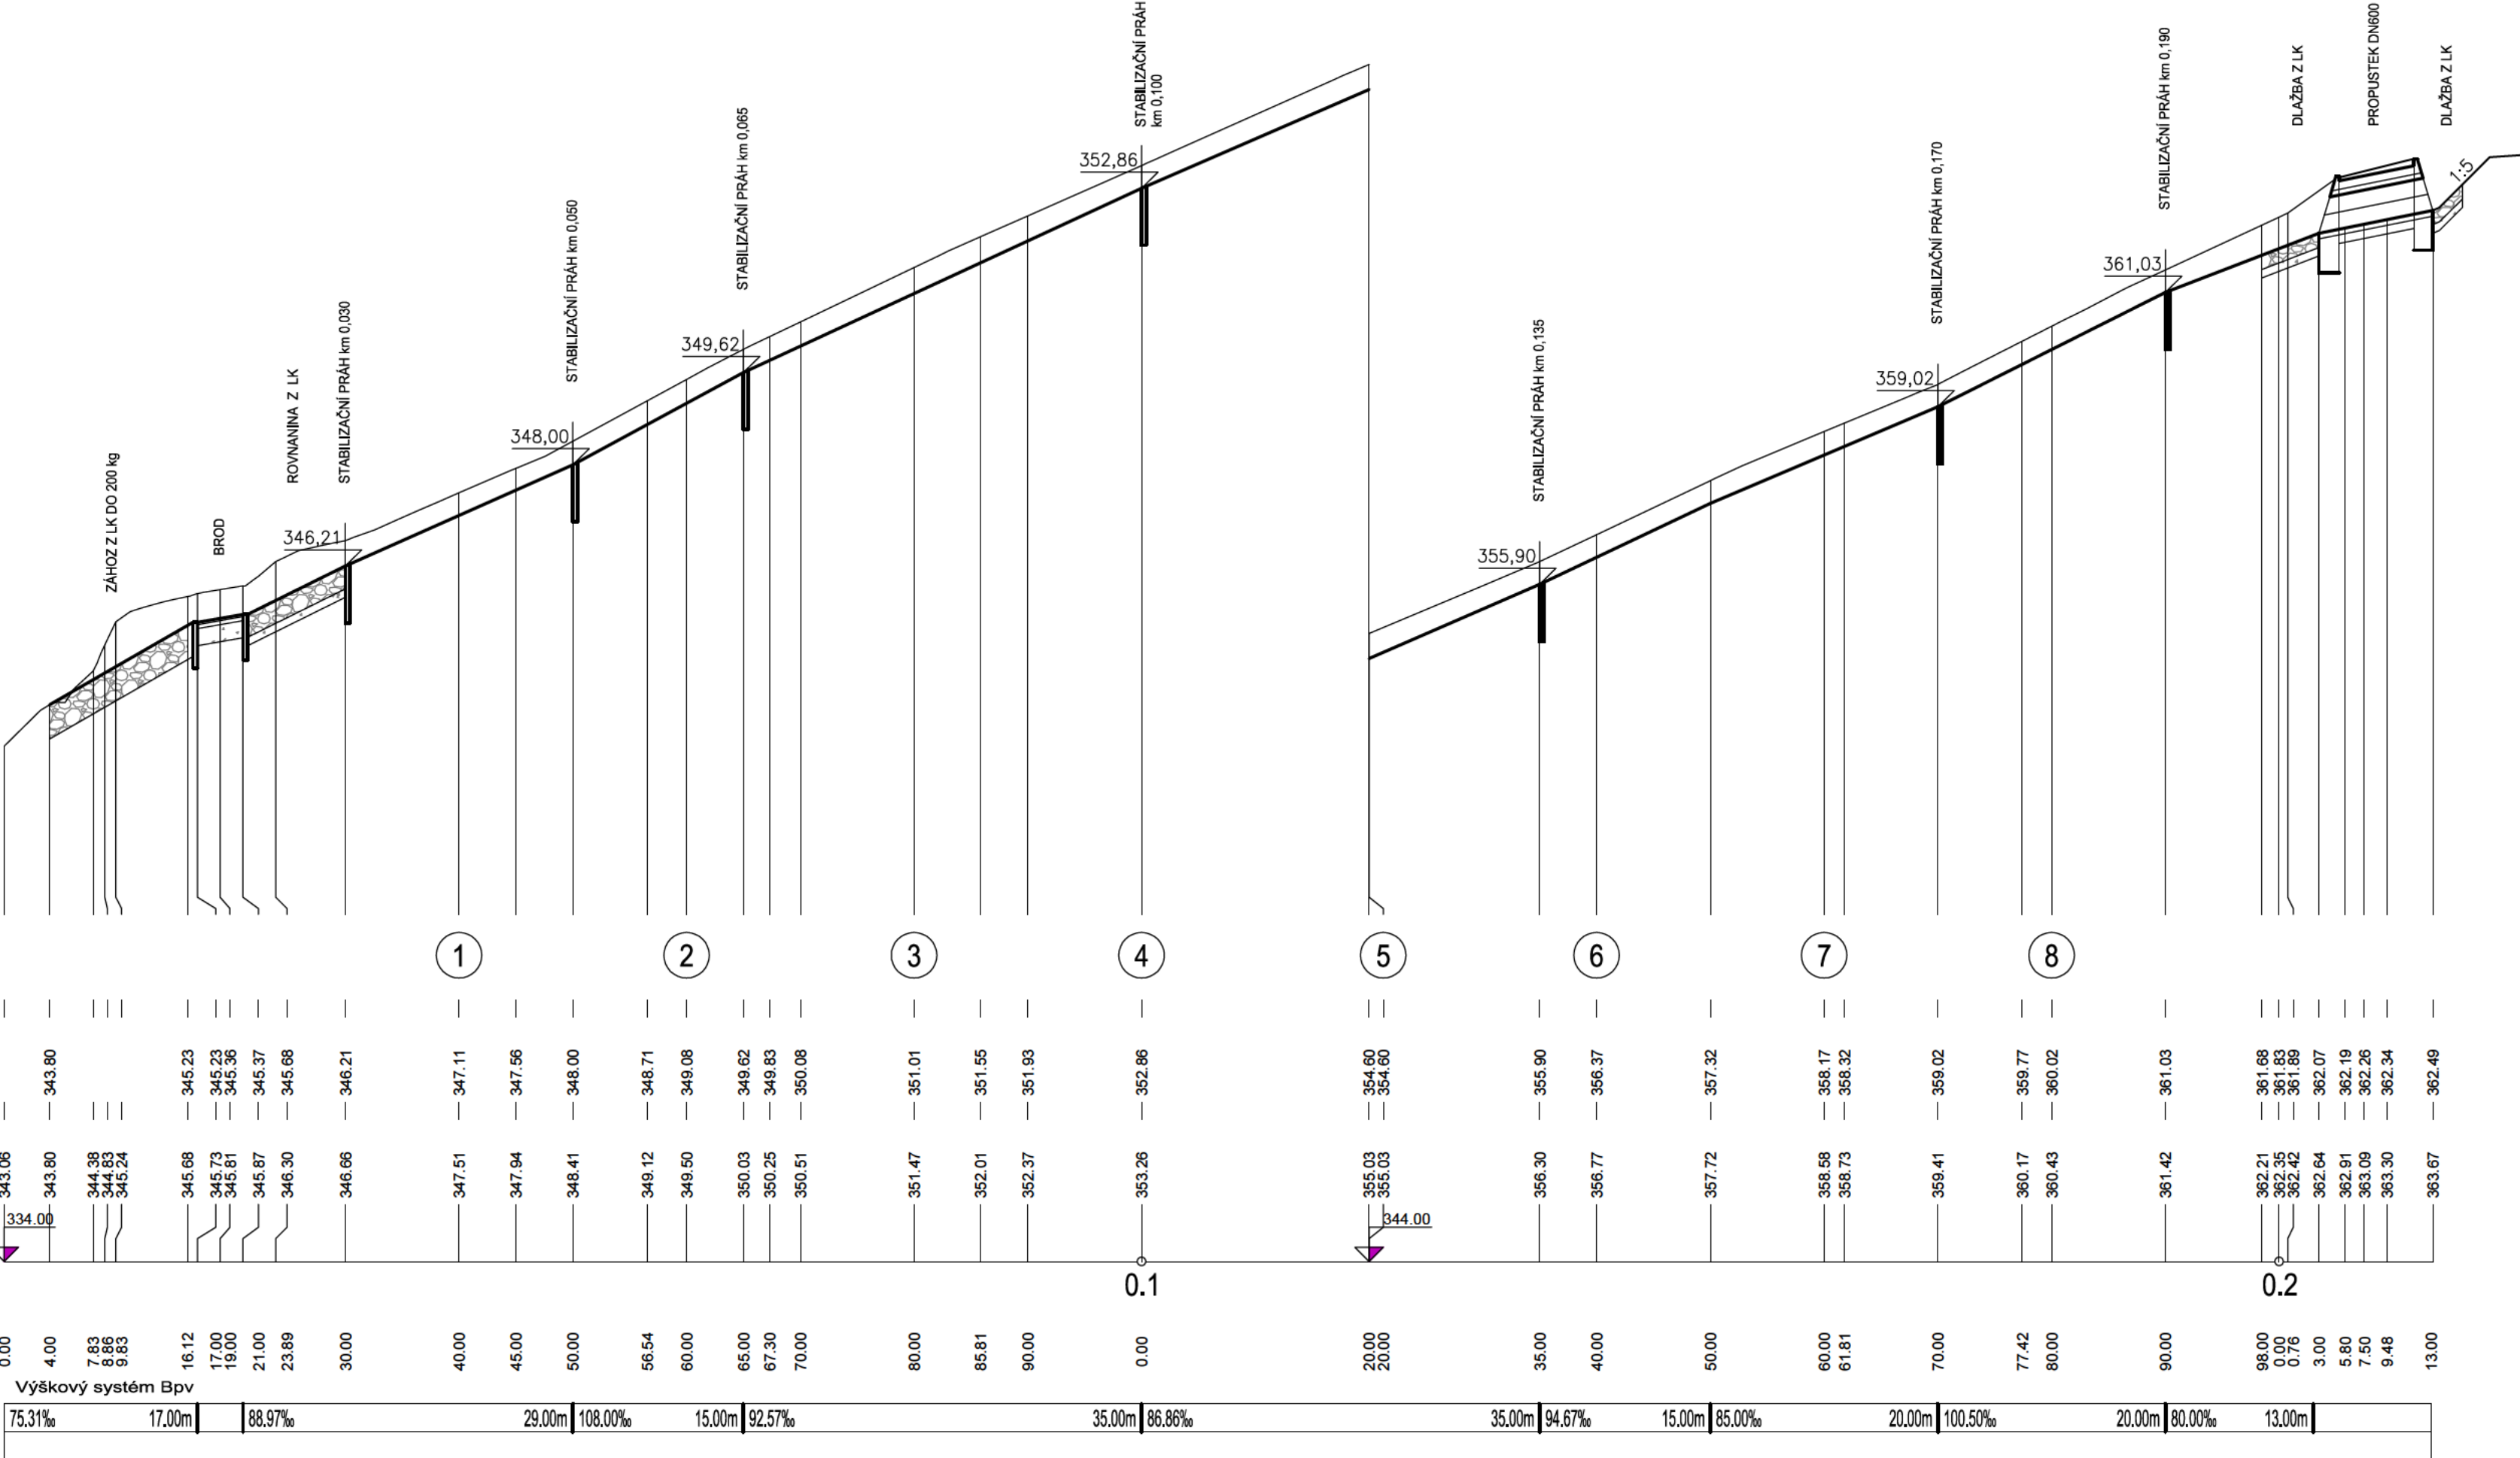

VYPRACOVAL		ZODP. PROJEKTANT		VED. PROJEKTANT		<div> vodohospodářský atelier s.r.o., Růženeč 54, 644 00 Brno</div>	
KRAJ	JIHOMORAVSKÝ		K.Ú.	BOŘITOV		ZAK.ČÍSLO	5/24
STAVEBNÍK	ČR-SPÚ, KPÚ PRO JIHOMORAVSKÝ KRAJ, POBOČKA BLANSKO					DATUM	4/2024
STAVBA AKCE	Průlehy Pru5, Pru6 a Pru7 v k.ú.Bořitov					STUPEŇ	DSP, DPS
						FORMÁT	4xA4
						MĚŘITKO	1:500/100
OBJEKT	SO-03 PRŮLEH Pru7					PŘÍLOHA Č.	PARÉ Č.
OBSAH	PODÉLNÝ PROFIL PRŮLEHU Pru7					D.1.3.3.	