


PŮDORYS

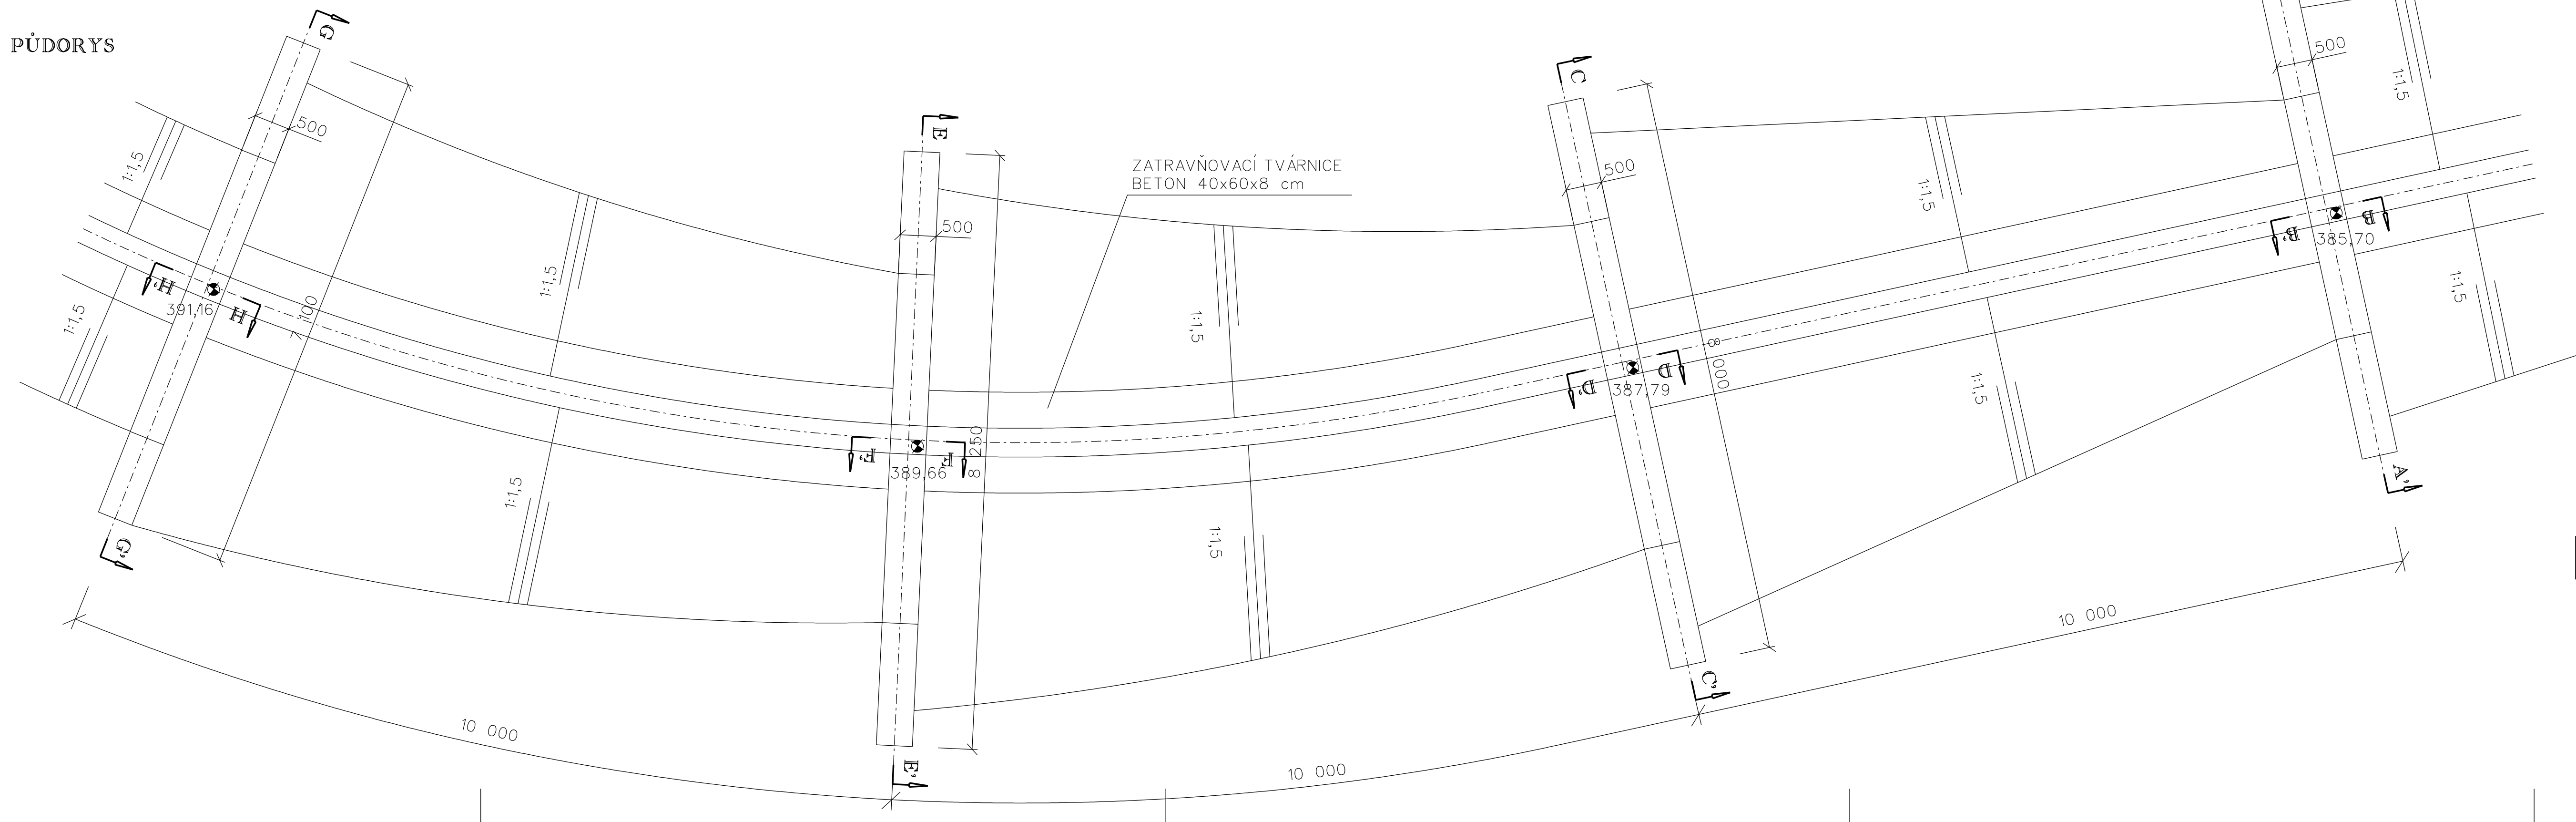

BETON C25/30	54,10 m ³
BETON C8/10	3,0 m ³
SIŤ 100x100x6 mm	1271,50 kg
287 m ²	
VÝKOP	166,90 m ³
ZÁSYP	115,90 m ³

PŘED ZAPOČETÍM PRACÍ NUTNO VYTÝČIT
VEŠKERÁ PODZEMNÍ VEDENÍ !
SOUŘADNICOVÝ SYSTÉM JTSK
VÝŠKOVÝ SYSTÉM BPV

Vypracoval	Zodpovědný Projektant	Zodpovědný Zástupce	Kontrola
Kraj : Středočeský		PÚsRP : Čáslav	
OÚ : Petrovice I			
Investor : ČR – SPÚ, Pobočka Kutná Hora			
Akce :			
Vodohospodářská opatření Újezdec		Stupeň :	DSP + DPS
		Datum :	10. 2018
		Formát :	10 A4
		Zak. číslo :	021 32/18
Obsah :		Měřítka :	1:50
Stupně		Příloha :	D.1.2.4.