

GEOMETRICKÝ PLÁN pro rozdělení pozemku	Geometrický plán ověřil autorizovaný zeměměřický inženýr	Stejnopis ověřil autorizovaný zeměměřický inženýr:
	Jméno, příjmení: Ing. Pavla Chumanová	Jméno, příjmení:
	Číslo položky seznamu autorizovaných zeměměřických inženýrů 3036	Číslo položky seznamu autorizovaných zeměměřických inženýrů
	Dne: 26.2.2025 Číslo: 27/2025	Dne: Číslo:
	Náležitostmi a přesností odpovídá právním předpisům.	Tento stejnopis odpovídá geometrickému plánu v elektronické podobě uloženému v dokumentaci katastrálního úřadu.
Vyhotovitel: AZIMUT CZ s.r.o. Hrdlořezská 21/31 190 00 Praha 9	Katastrální úřad souhlasí s očíslováním parcel.	Ověření stejnopisu geometrického plánu v listinné podobě.
Číslo plánu: 1387-17/2025		
Okres: Tachov		
Obec: Chodová Planá		
Kat. území: Chodová Planá Tachov		
Mapový list: 6-2/14./23./41./43, 6-3/24./41./42		
Dosavadním vlastníkům pozemků byla poskytnuta možnost seznámit se v terénu s průběhem navrhovaných nových hranic, které byly označeny předepsaným způsobem: geobrčka, hřeb, barva		

VÝKAZ DOSAVADNÍHO A NOVÉHO STAVU ÚDAJŮ KATASTRU NEMOVITOSTÍ

Dosavadní stav				Nový stav											
Označení pozemku parc. číslem	Výměra parcely		Druh pozemku	Označení pozemku parc. číslem	Výměra parcely		Druh pozemku	Typ stavby	Zpús. určení výměr	Porovnání se stavem evidence právních vztahů					
	ha	m ²	Způsob využití		ha	m ²	Způsob využití	Způsob využití		Díl přechází z pozemku označeného v katastru nemovitostí	dřívější poz. evidenci	Číslo listu vlastnictví	Výměra dílu ha : m ²	Označení dílu	
4014/1	18	46 : 37	orná půda	4014/1	11	07 : 95	orná půda		2	4014/1		10002	11	07 : 95	
				4014/3			7 : 38 : 42	orná půda			4014/1				10002
4018	2	06 : 36	travní p.	4018/1	1	91 : 00	travní p.		2	4018		10002	1	91 : 00	
				4018/2			15 : 37	travní p.			4018				10002
4025	6	56 : 84	orná půda	4025/1	3	36 : 34	orná půda		2	4025		10002	3	36 : 34	
				4025/2			3 : 20 : 51	orná půda			4025				10002
4174/1	10	50 : 77	orná půda	4174/1	9	58 : 78	orná půda		2	4174/1		10002	9	58 : 78	
				4174/49			91 : 99	orná půda			4174/1				10002
*1)	37	60 : 34			37	60 : 36									

*1) Rozdíl 2 m2 vzniklý zaokrouhlením nových výměr (bod 14.7b přílohy vyhlášky č. 357/2013 Sb.)

Výkaz údajů o bonitovaných půdně ekologických jednotkách (BPEJ) k parcelám nového stavu

Parcelní číslo podle		Kód BPEJ	Výměra		BPEJ na dílu parcely	Parcelní číslo podle		Kód BPEJ	Výměra		BPEJ na dílu parcely
katastru nemovitostí	zjednodušené evidence		ha	m ²		katastru nemovitostí	zjednodušené evidence		ha	m ²	
4014/1		75301	9	43	35			76901		11	07
		76811	1	21	18	4025/1		74602	1	73	17
		76901		27	05			75301	1	63	17
		77201		16	37			75301	3	20	51
4014/3		75301	6	63	91	4174/1		72901	6	66	66
		76811		74	51			74702	2	92	12
4018/1		75301	1	91	00	4174/49		72901		84	78
4018/2		75301		4	30			74702		7	21

Seznam souřadnic (S-JTSK)


Souřadnice pro zápis do KN

=====				
Bod	Y	X	kk	stabilizace


960-476	865791.58	1045594.67	3	geobrčko
960-691	865988.22	1045451.63	3	barva
960-694	866047.42	1045235.55	3	barva
960-695	865976.02	1045323.40	3	barva
960-700	866041.42	1045172.52	3	barva
960-826	865412.85	1046841.29	3	barva
960-827	865439.42	1046813.97	3	barva
979-1003	866096.98	1045160.20	3	barva
1012-15	865684.06	1047086.16	3	geobrčko
1185-2	866607.56	1044759.66	3	geobrčko
1	866609.53	1044712.51	3	hřeb
2	866462.39	1044771.62	3	geobrčko
3	866434.07	1044784.38	3	geobrčko
4	866375.78	1044820.52	3	geobrčko
5	866324.67	1044861.45	3	geobrčko
6	866251.97	1044934.14	3	geobrčko
7	866173.04	1045047.49	3	geobrčko
8	866094.10	1045160.84	3	geobrčko
9	866046.86	1045229.65	3	geobrčko
10	865976.62	1045329.74	3	geobrčko
11	865867.52	1045486.07	3	geobrčko
12	865426.90	1046826.84	3	geobrčko
13	865429.40	1046830.30	3	geobrčko
14	865536.37	1046964.90	3	geobrčko
15	865643.33	1047099.51	3	geobrčko

Lomové body nové hranice byly stabilizovány dočasně z důvodu ohrožení zeměd. činností dle odst.2 a 6 §91 vyhl.č.357/2013 Sb.


Grafický přehled částí ke GP č. 1387–17/2025, k.ú. Chodová Planá

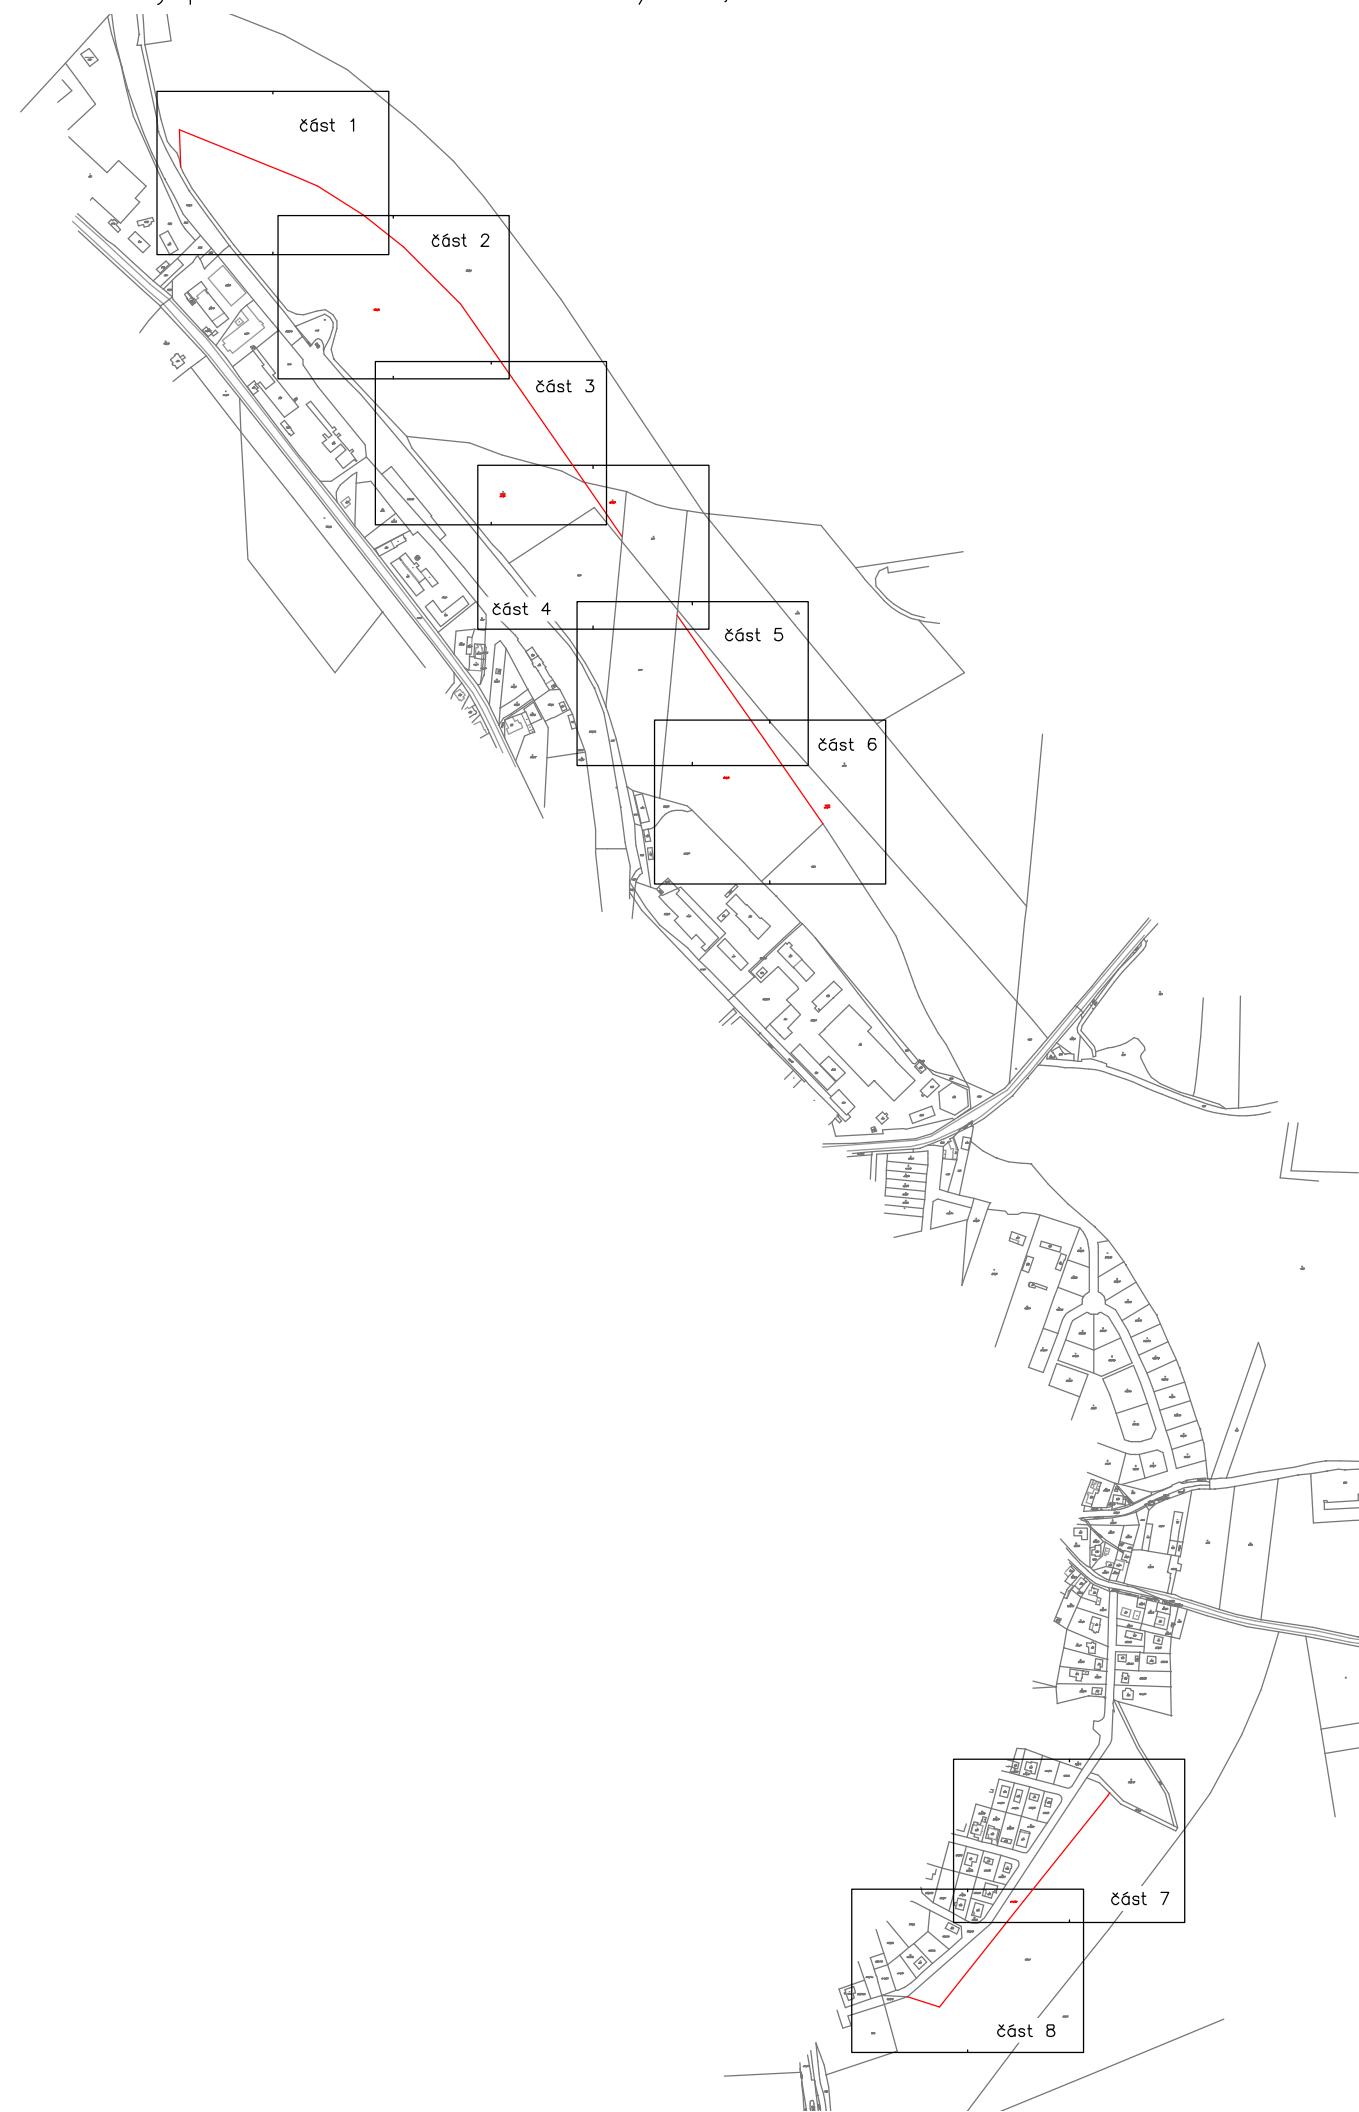


část 1

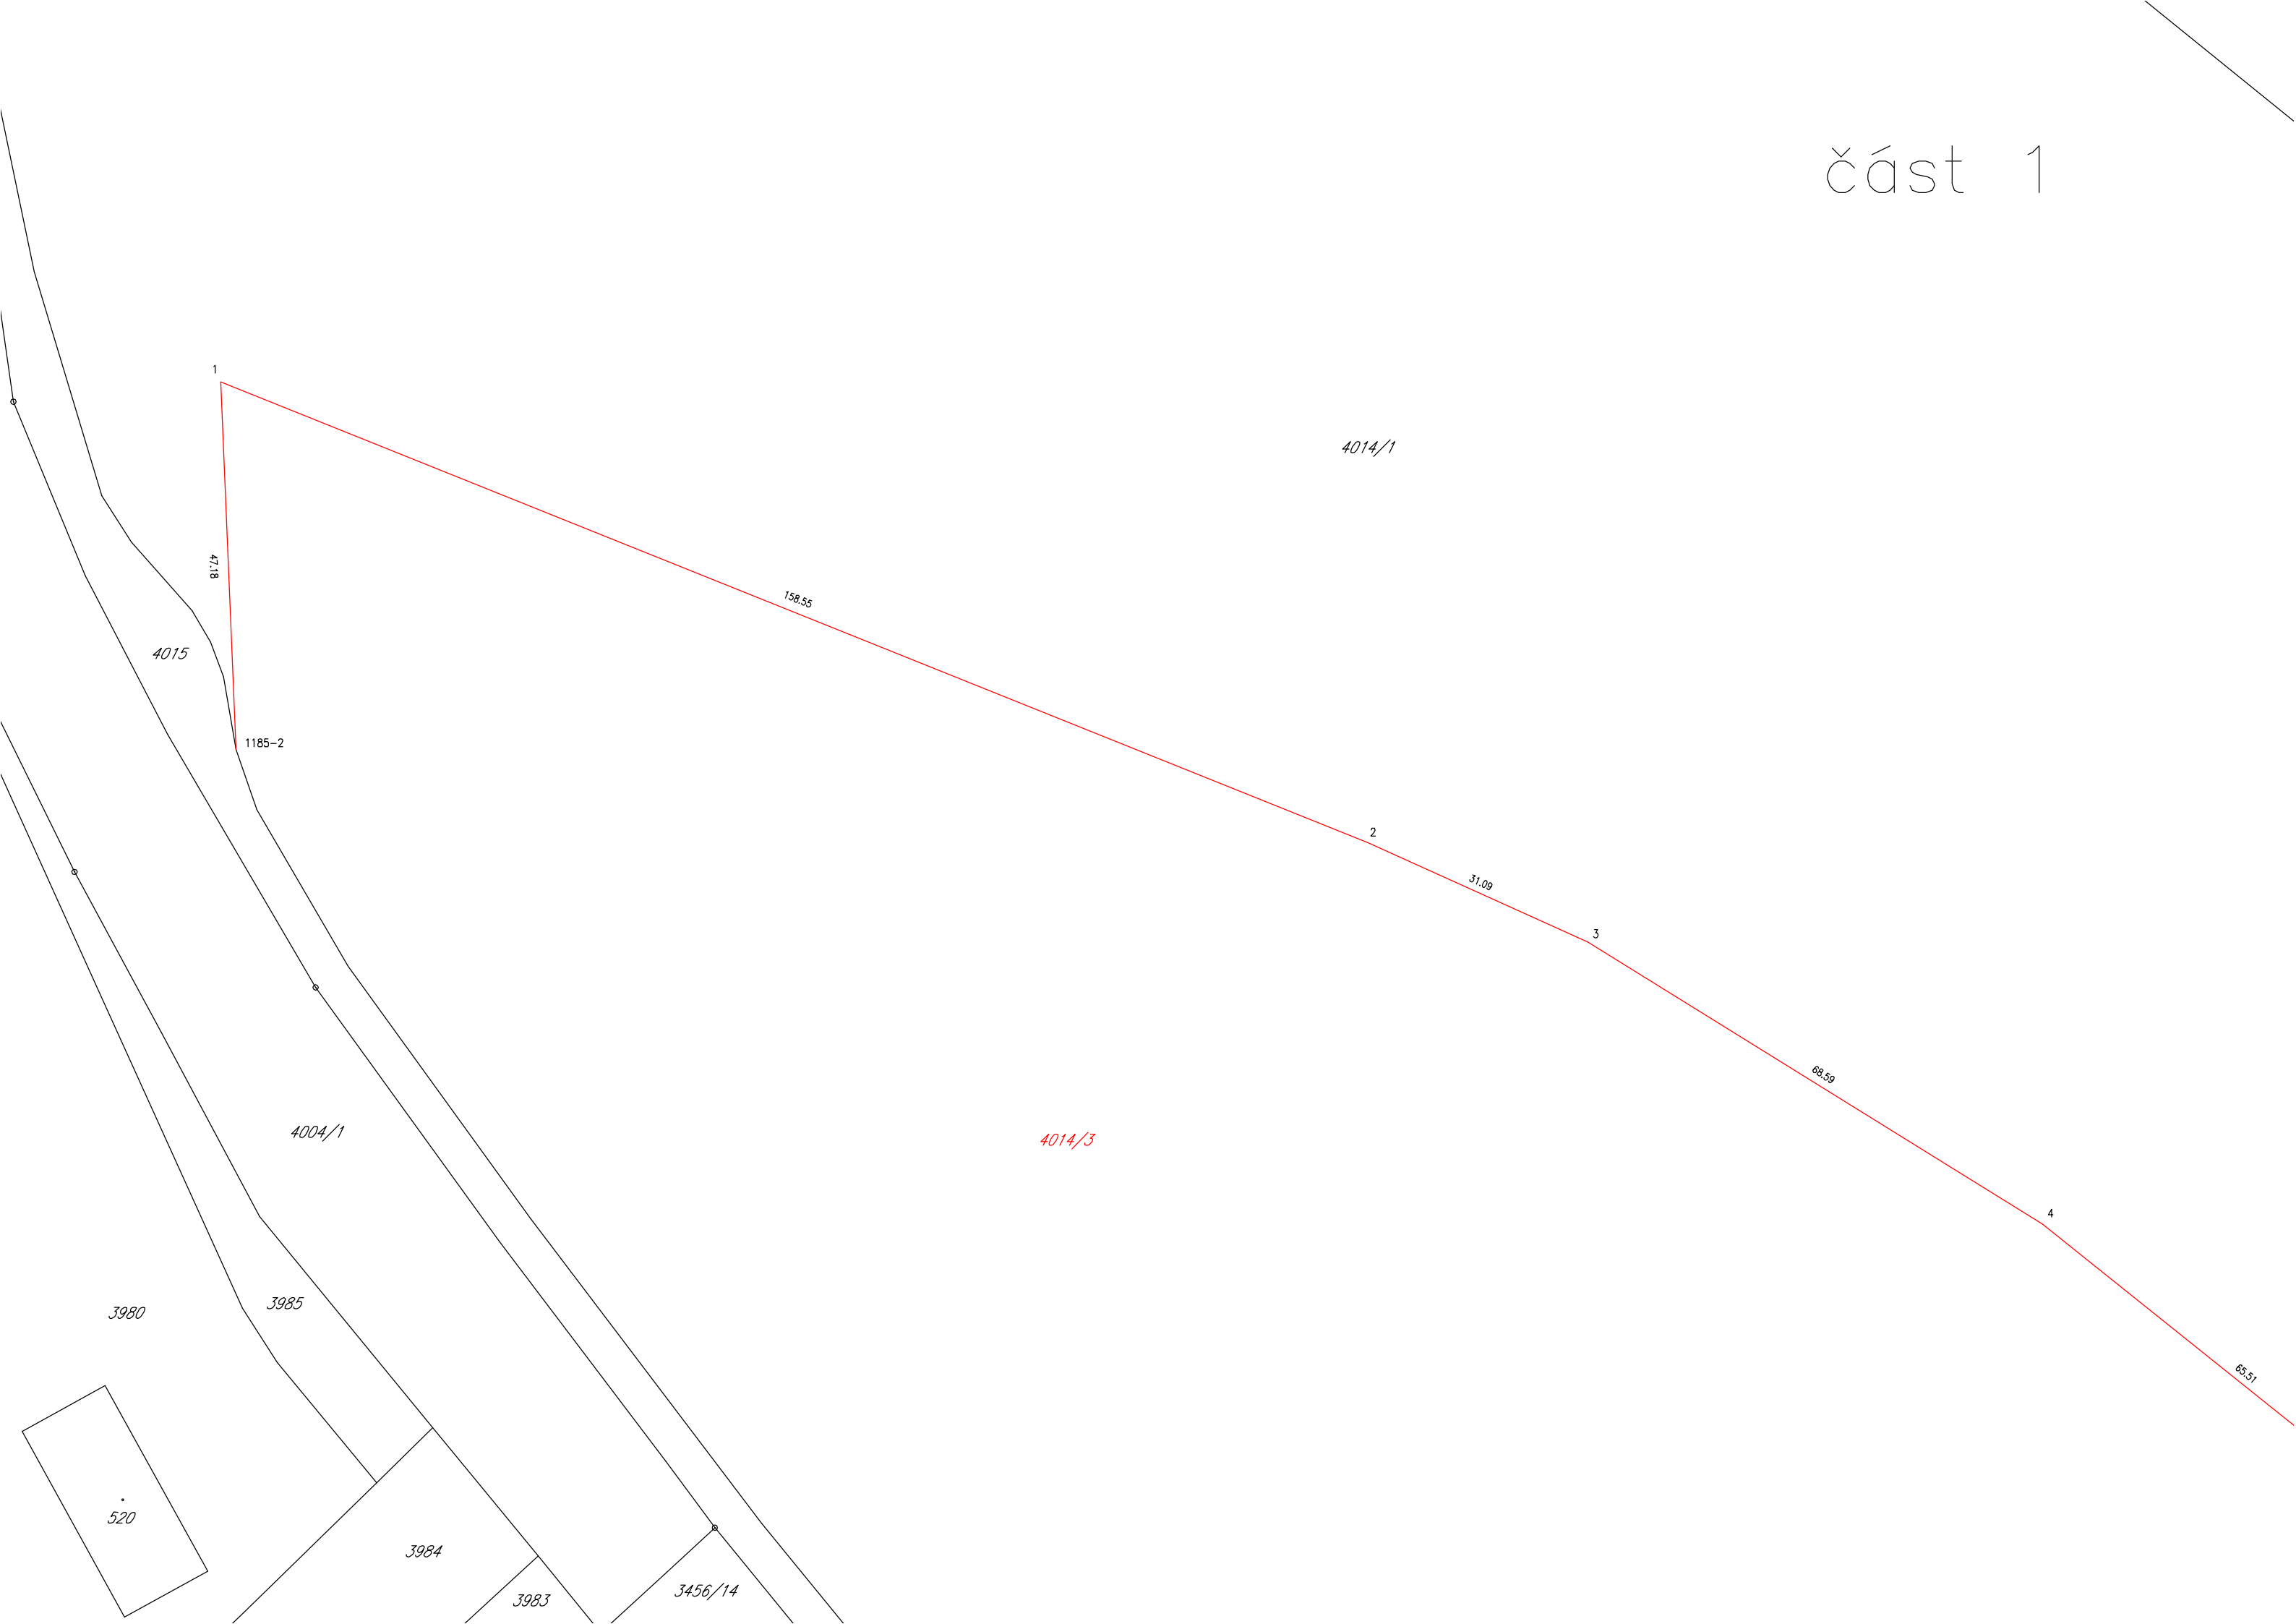



část 2

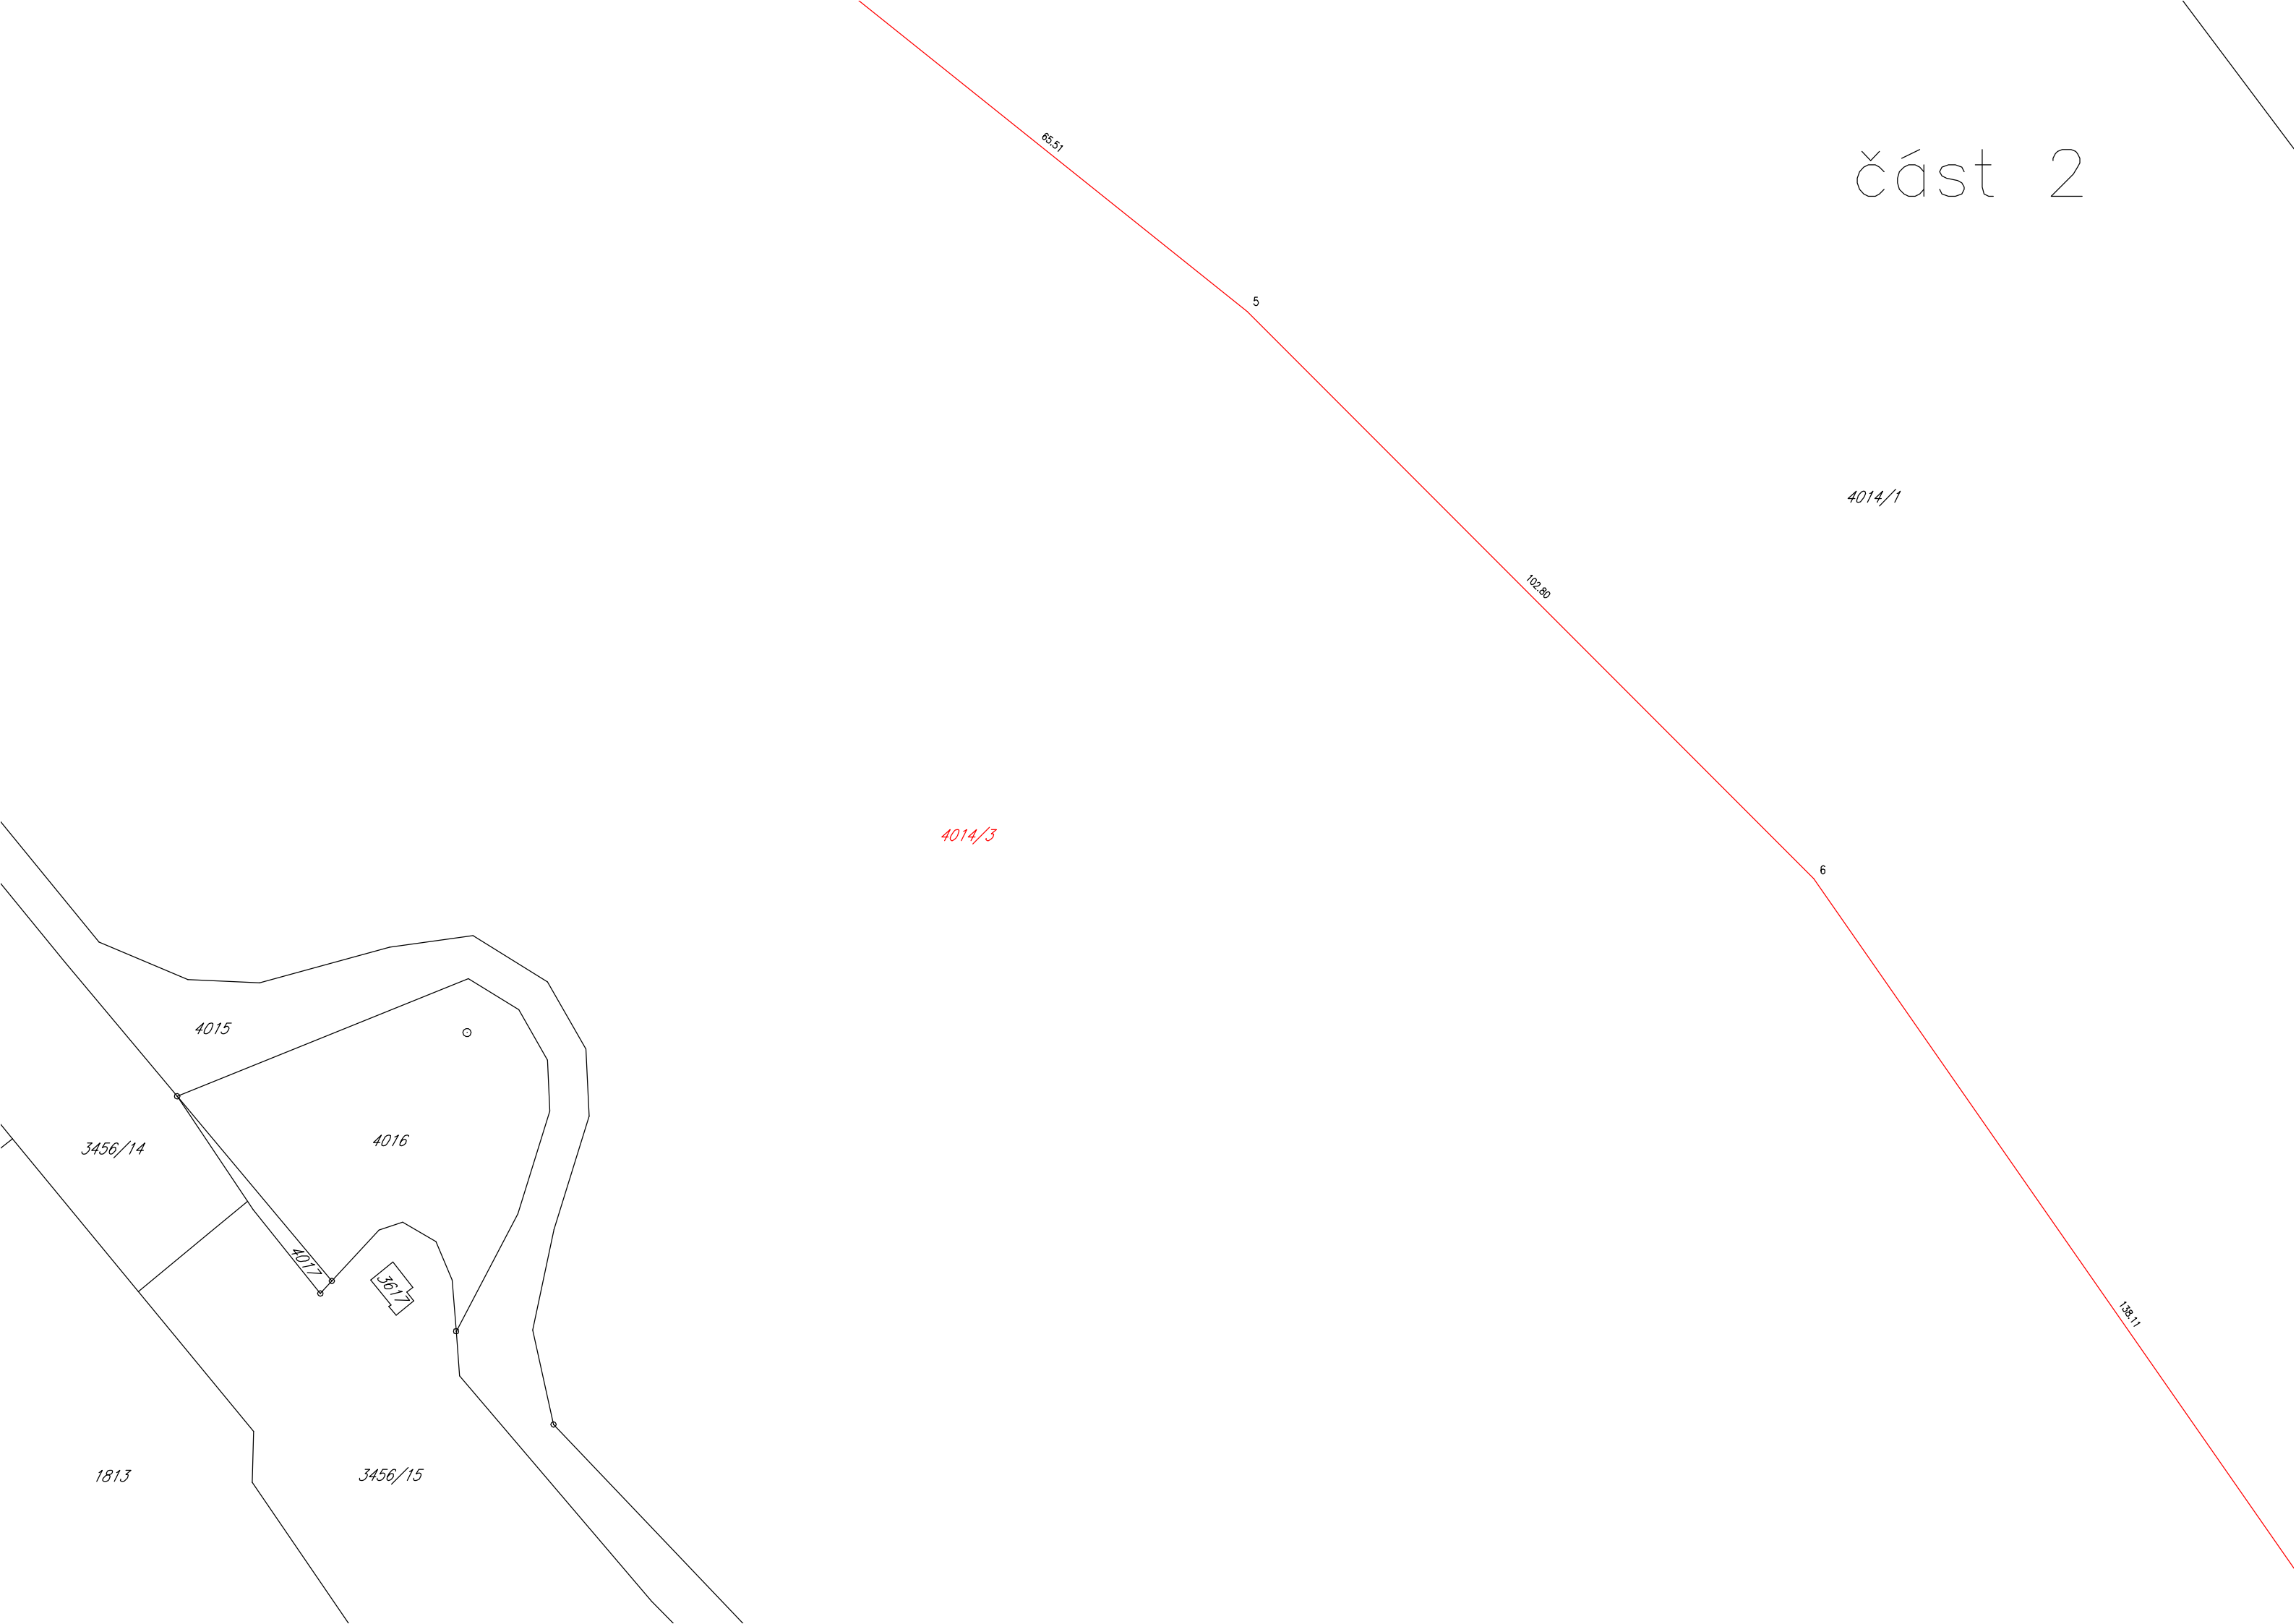

část 3

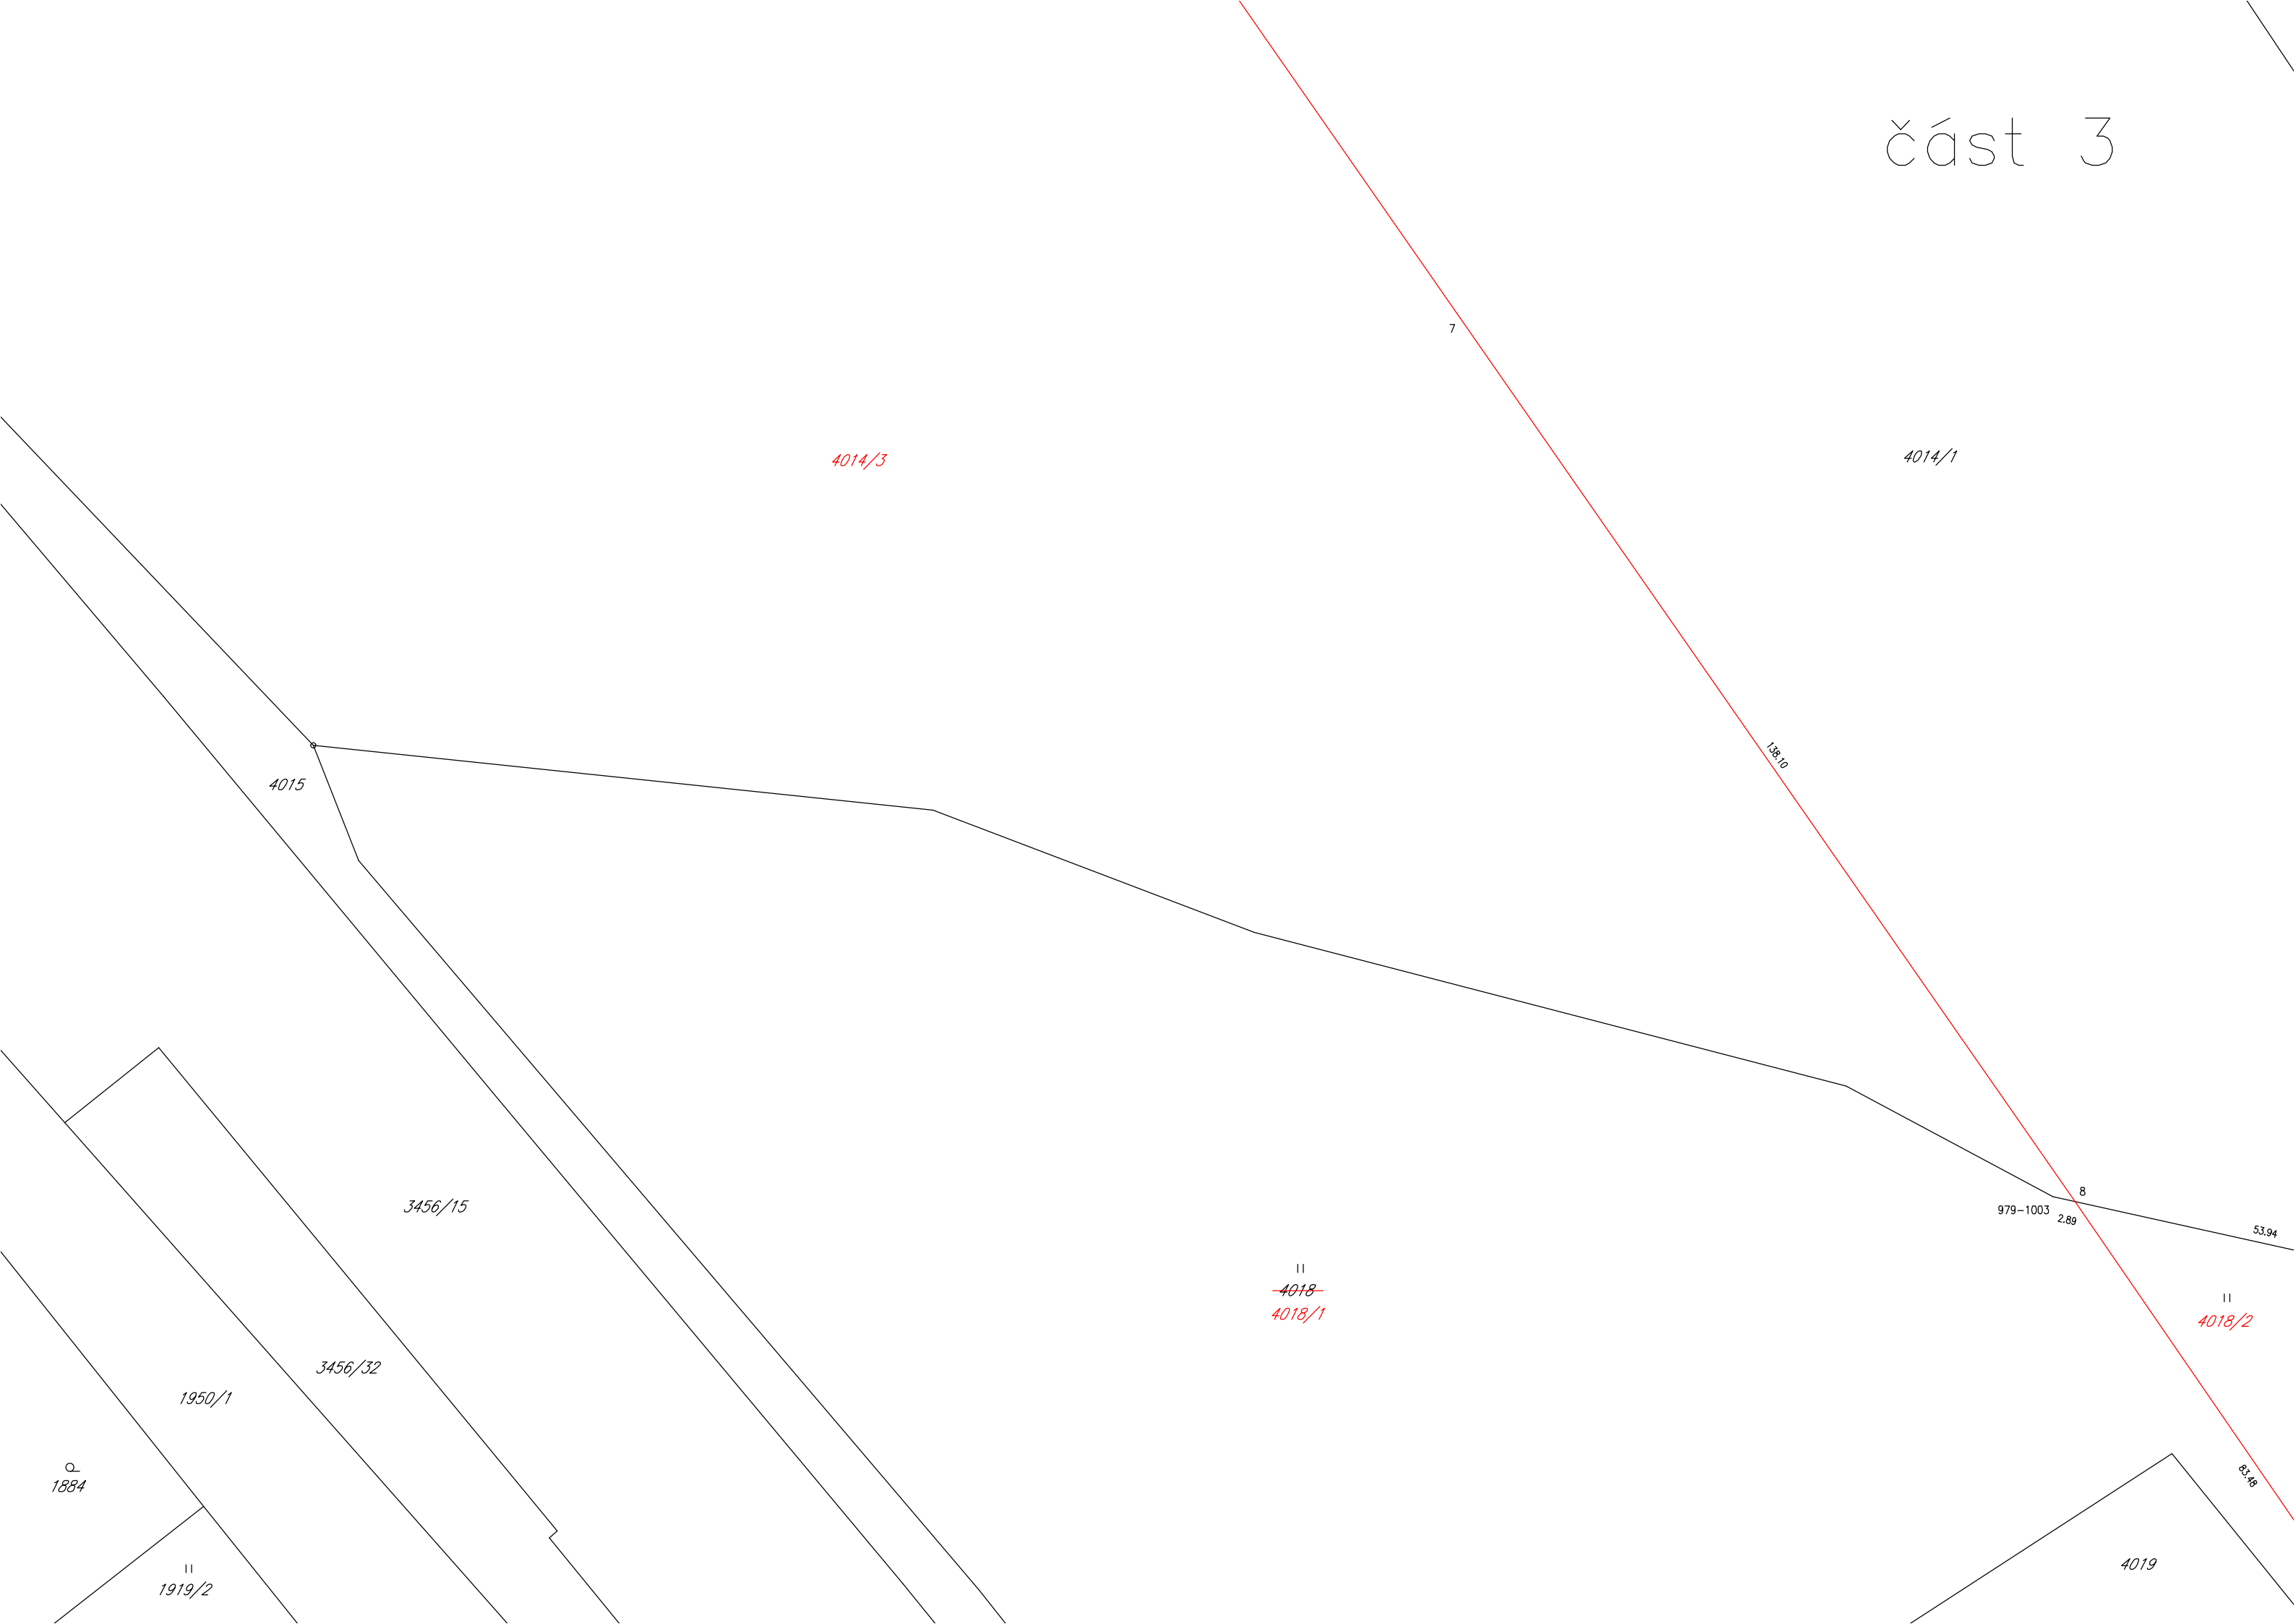

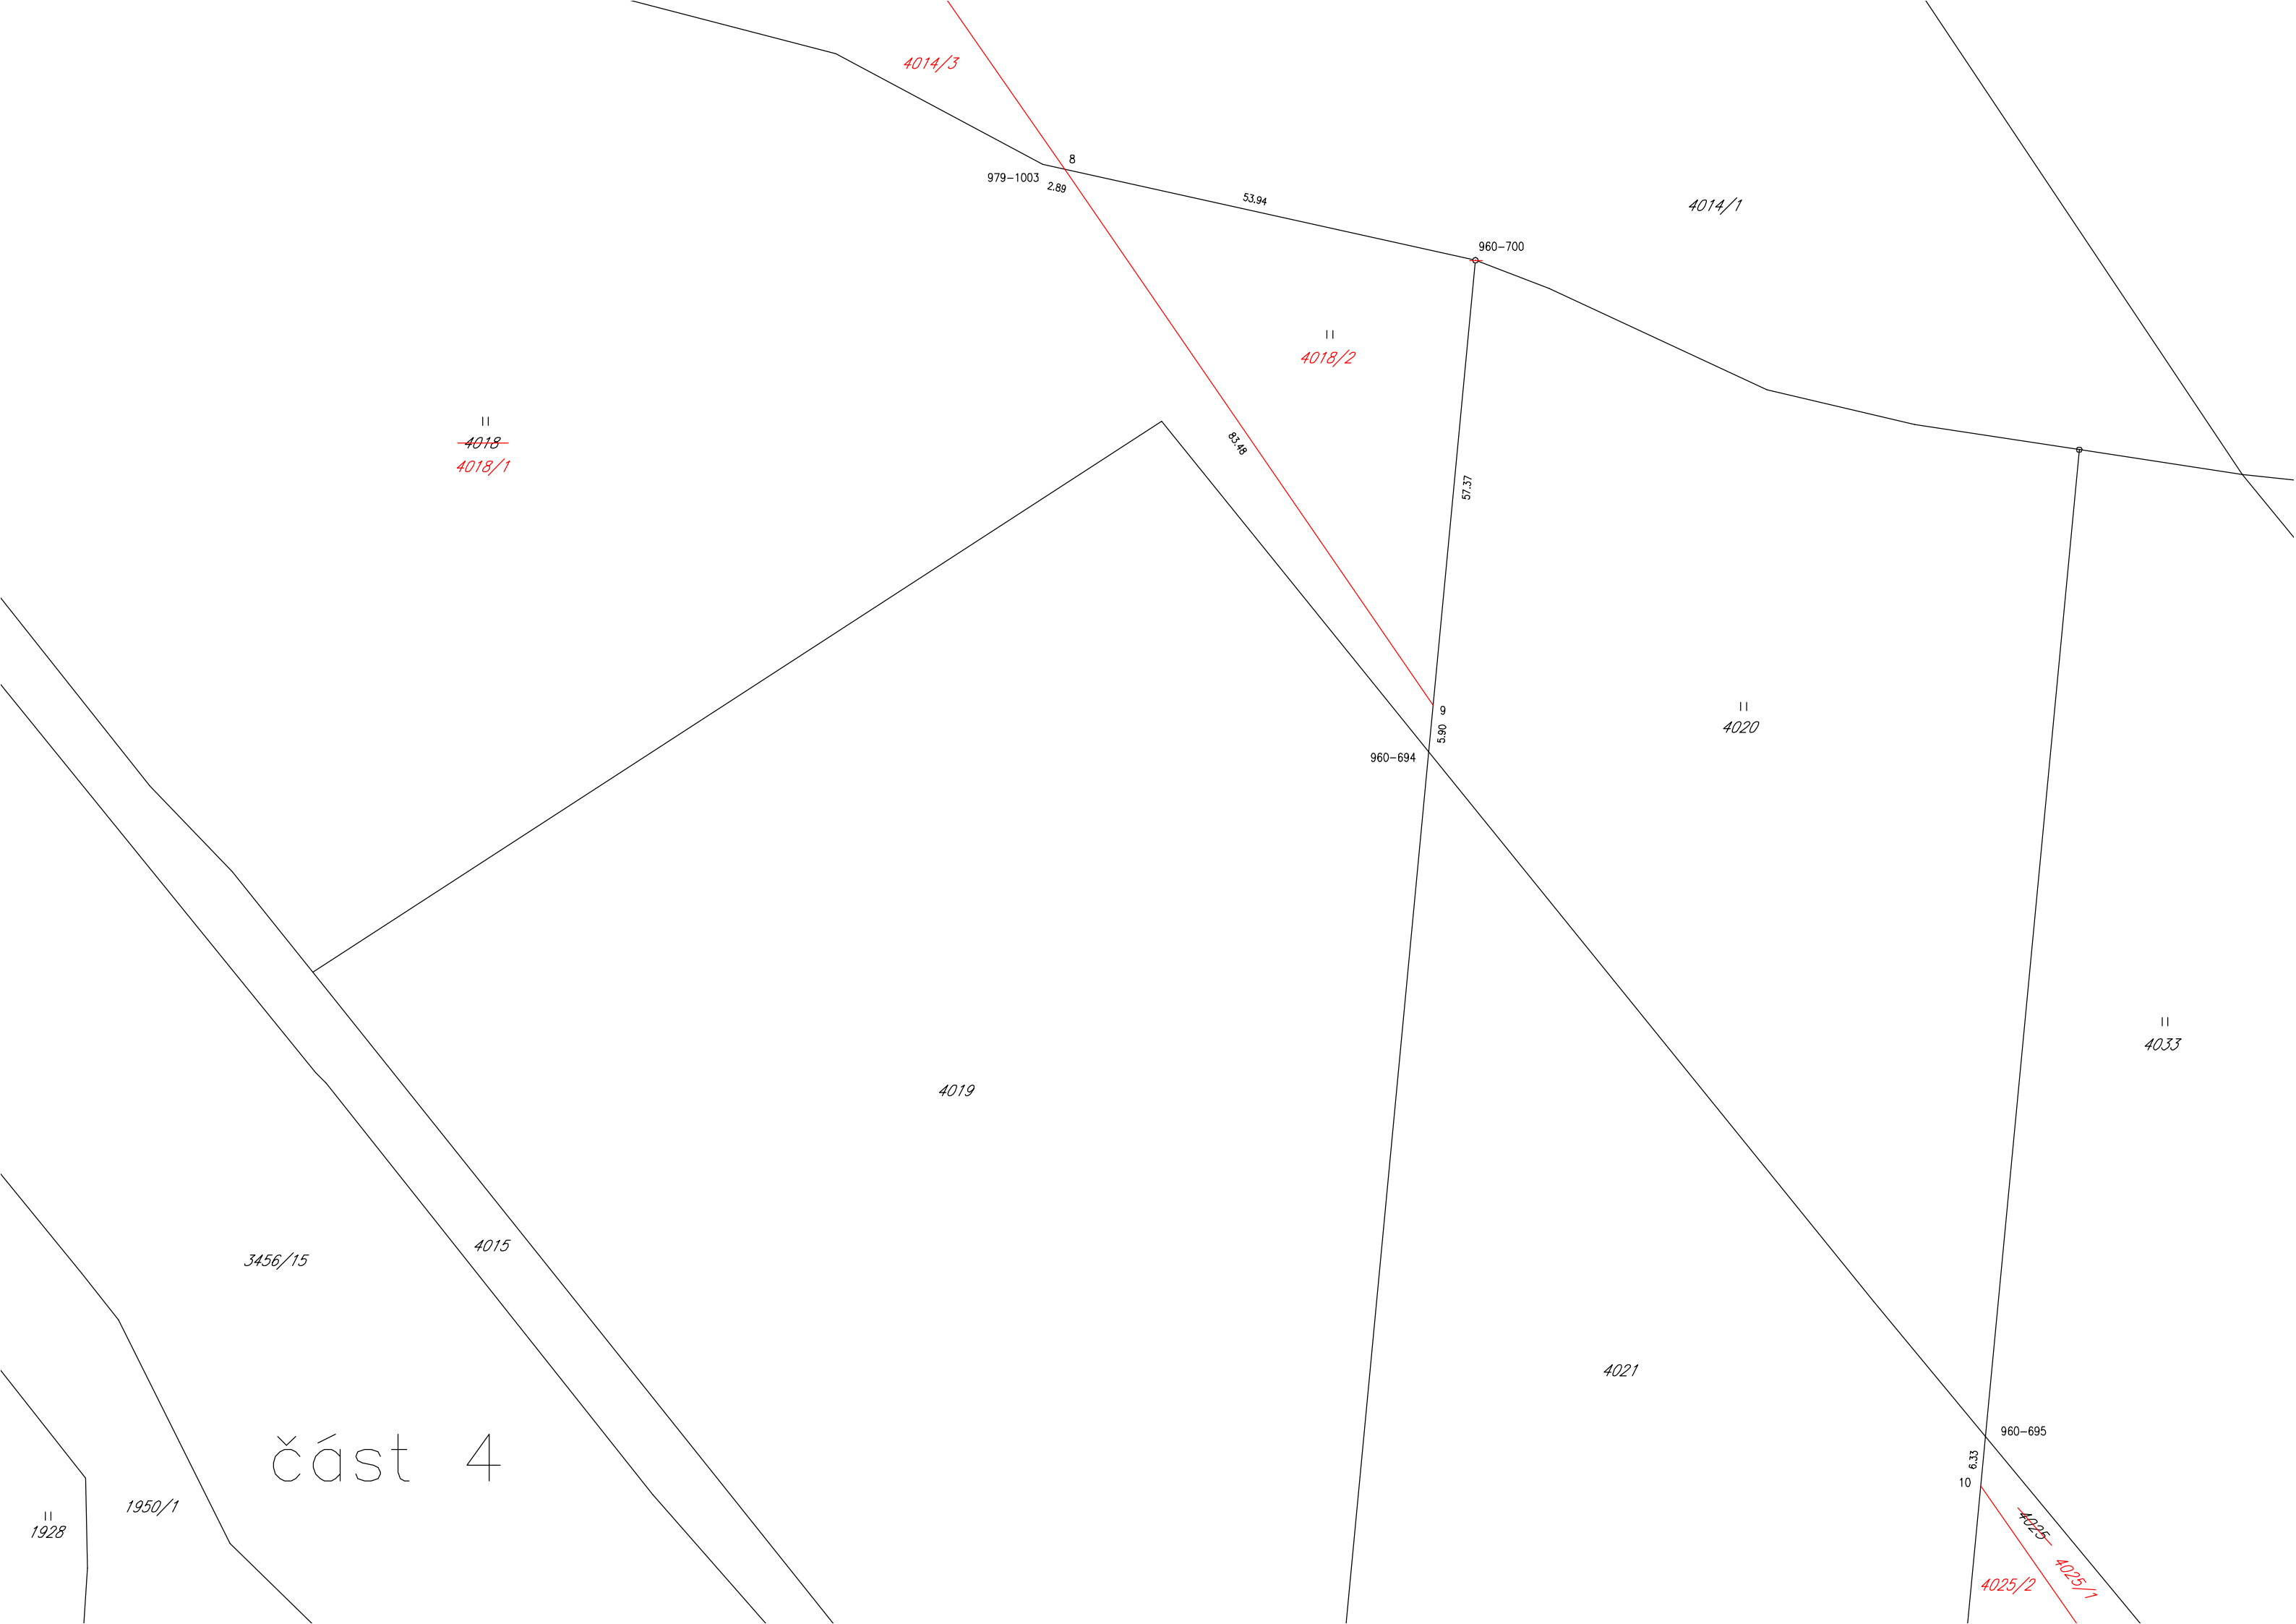

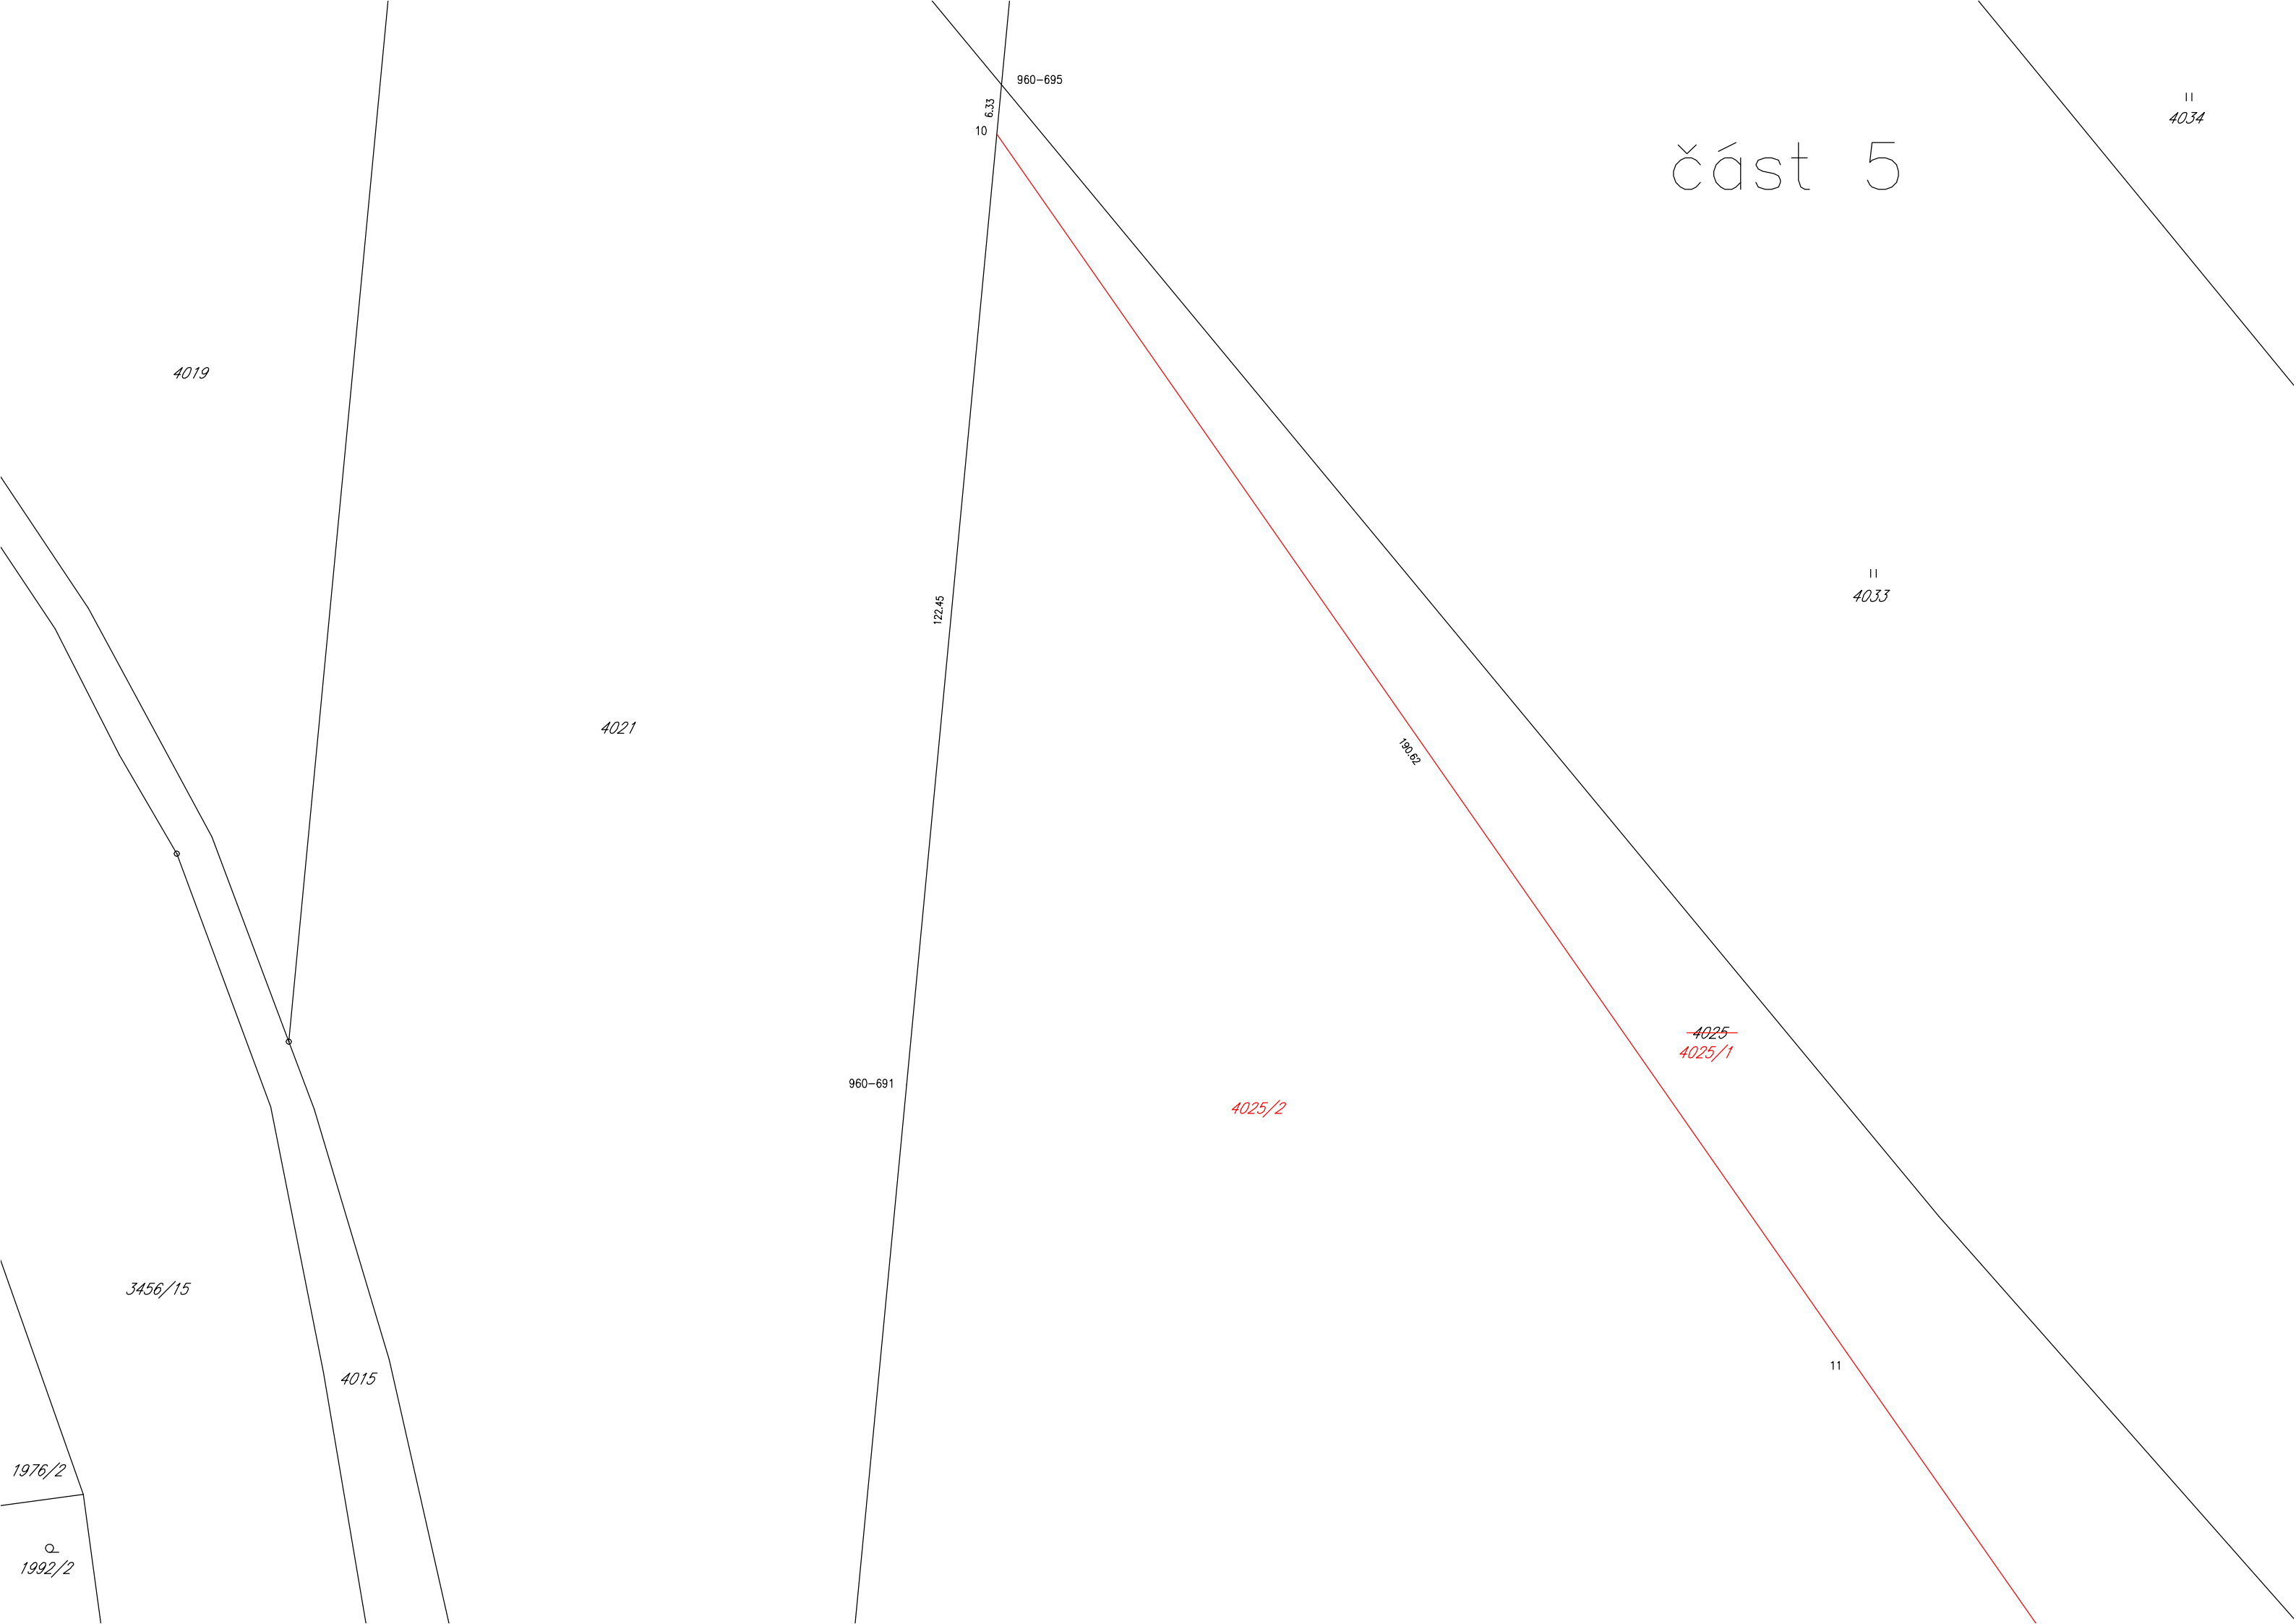

část 6

II
4033

132,52

4025/2

~~4025~~
4025/1

960-476

4026

2099/8

2099/3


4021

11

571/2



část 7

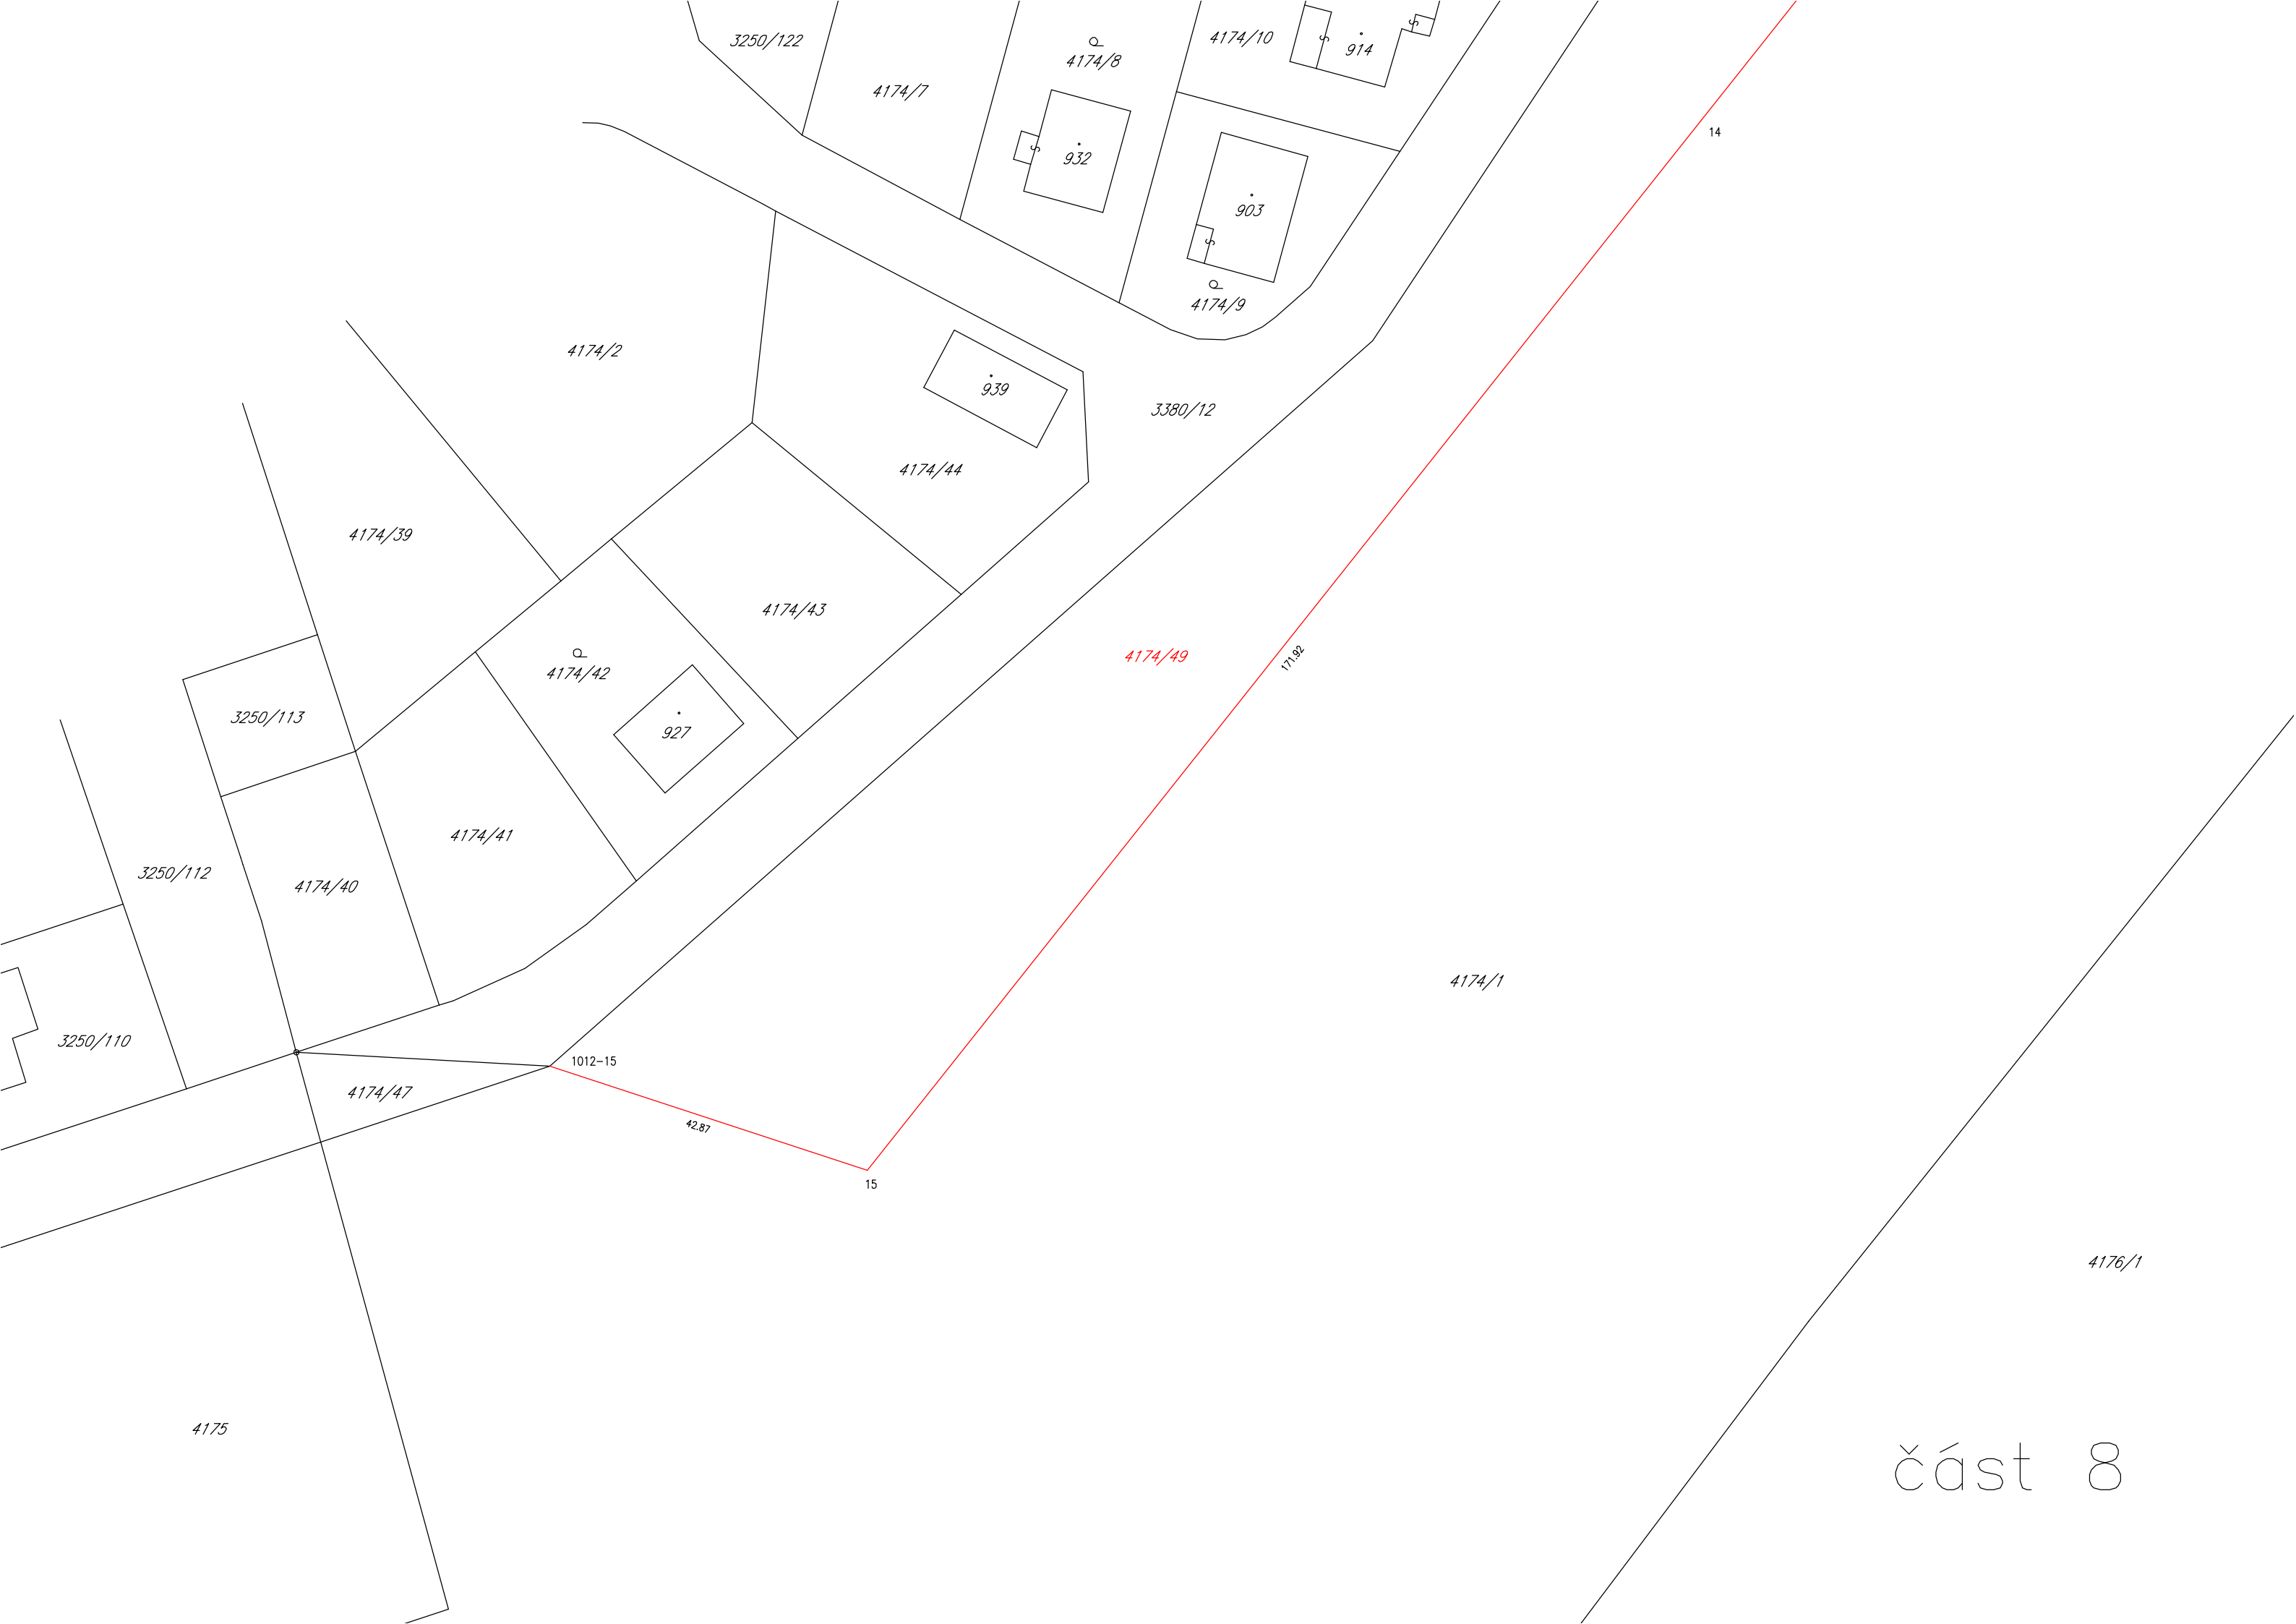

část 8