


LEGENDA:


4161

HRANICE PARCEL
ČÍSLO PARCEL
HRANICE K.Ú.
OPLOCENÍ VÝSADEB
OSAZOVACÍ PLÁN
DŘEVINA STÁVAJÍCÍ
DŘEVINA NAVRHOVANÁ
OSEV
BIDÝLKA PRO DRAVCE

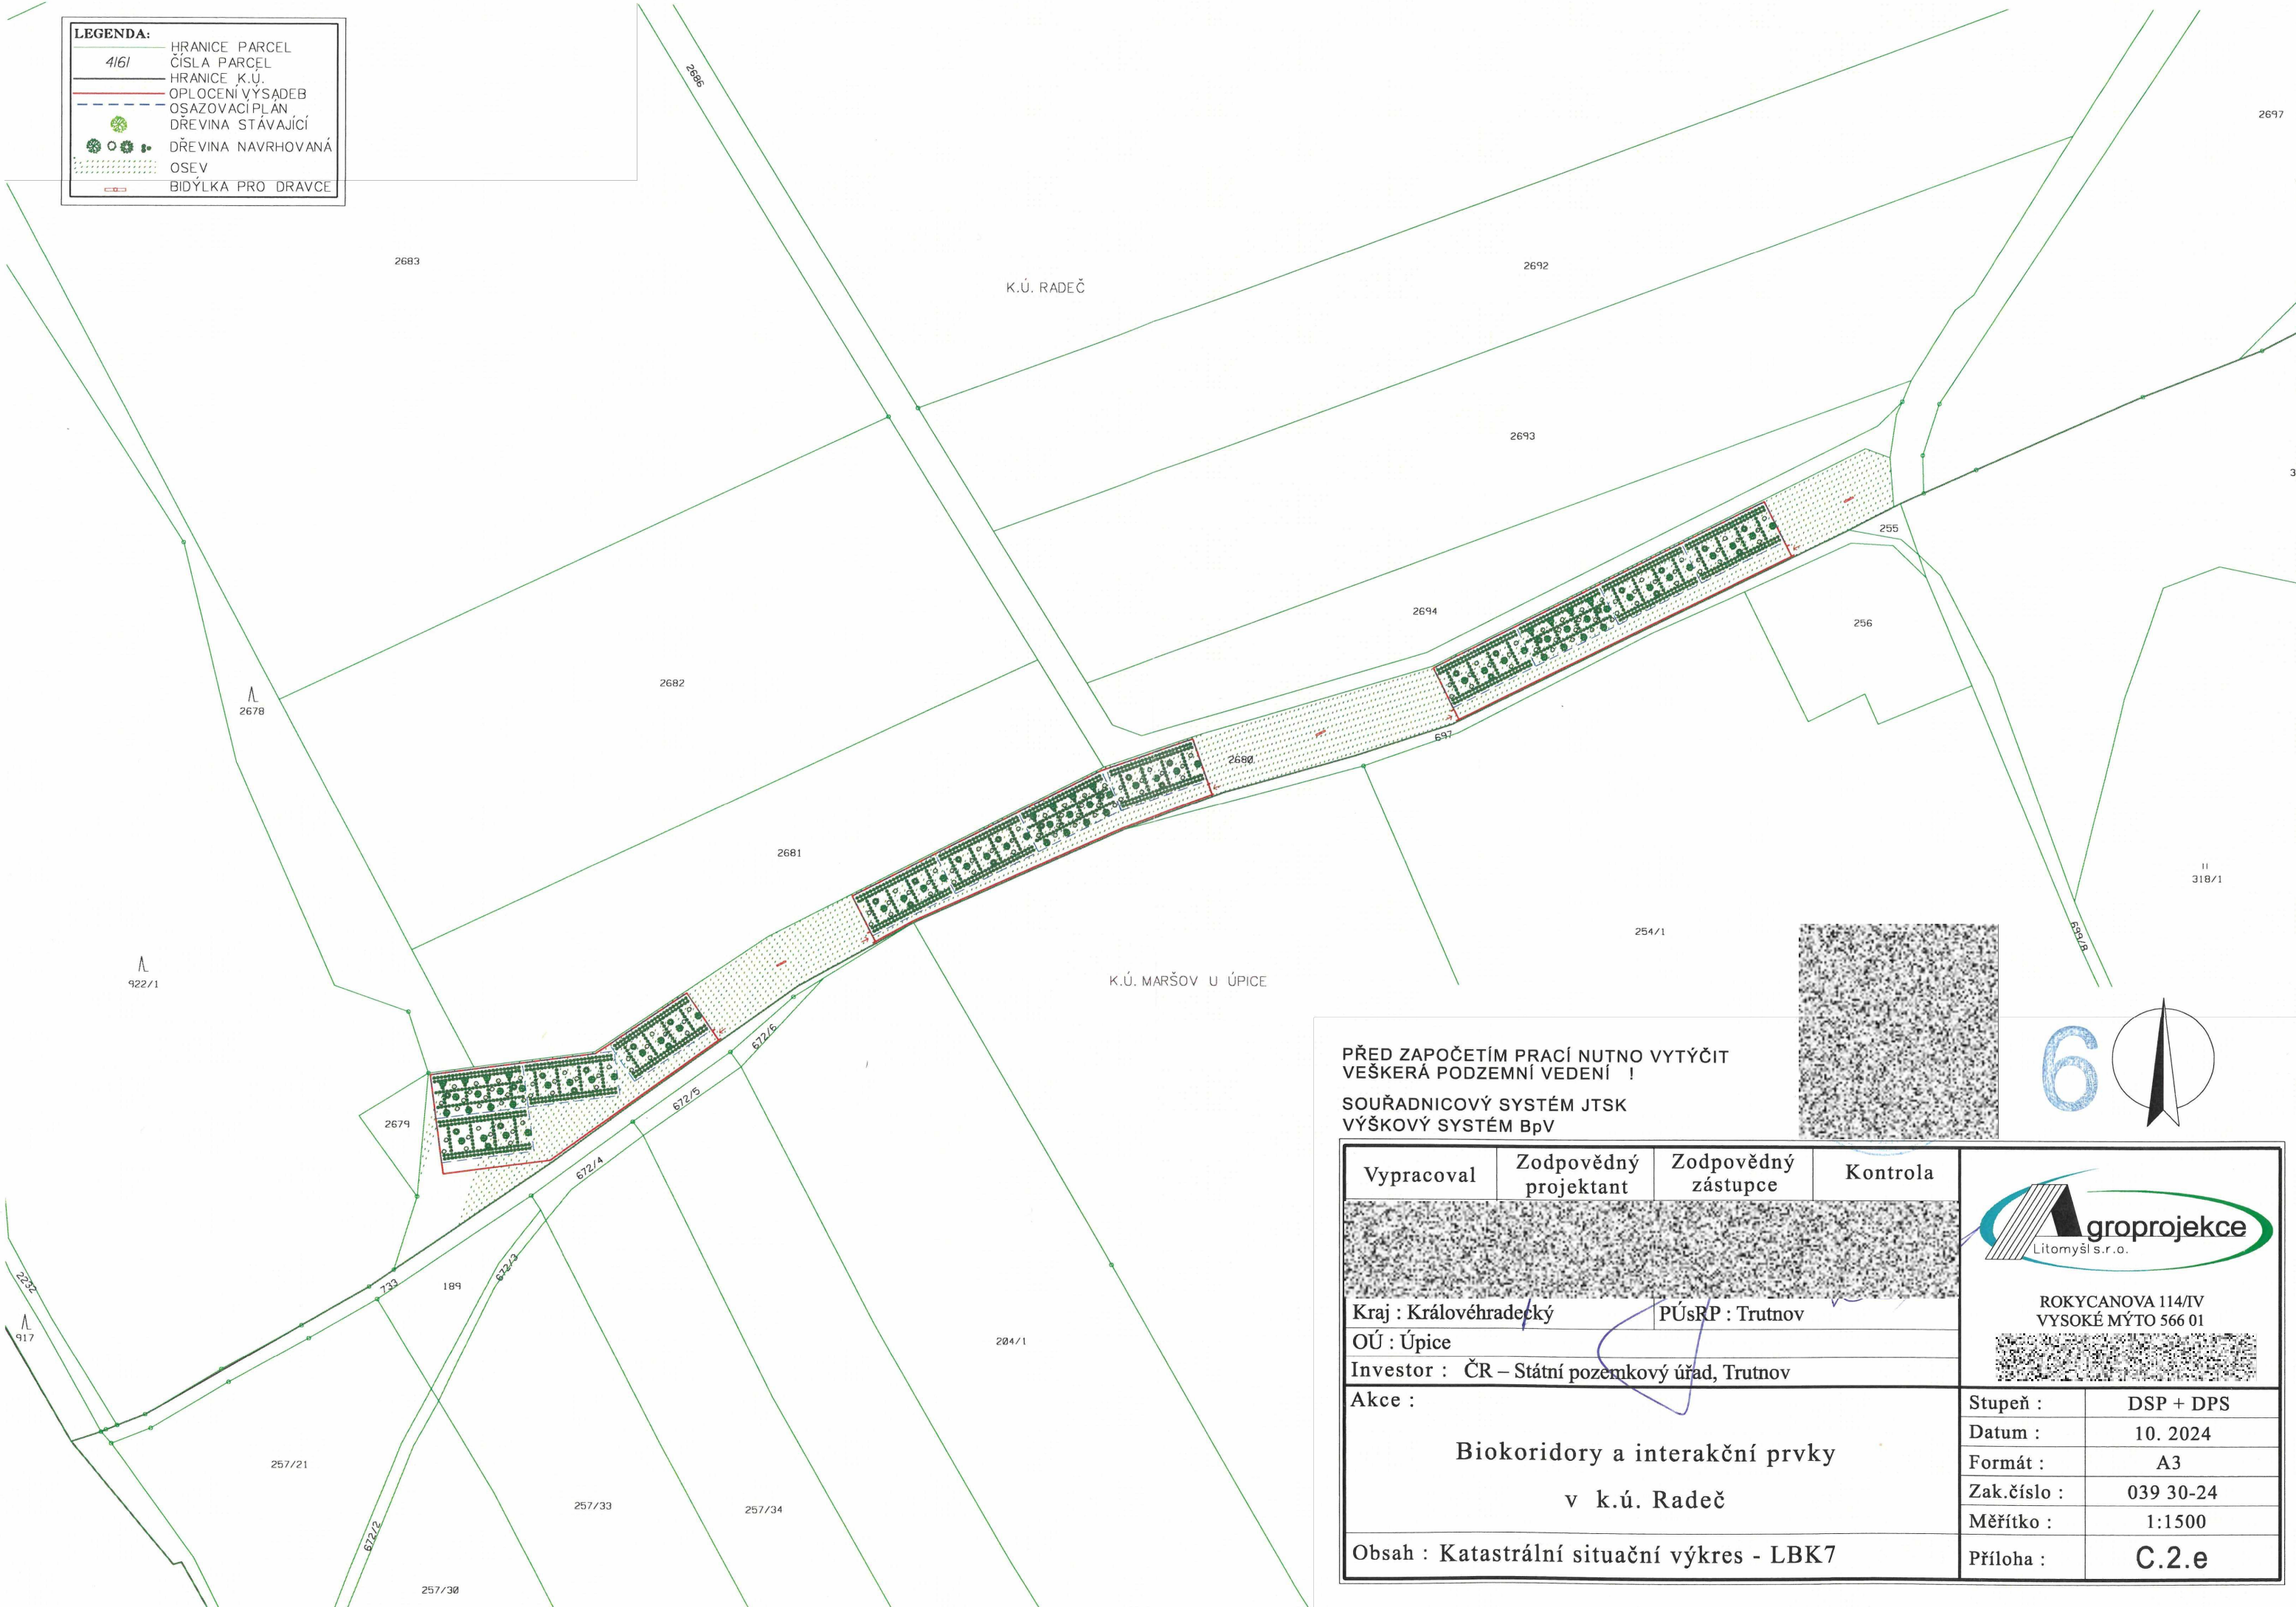

PŘED ZAPOČETÍM PRACÍ NUTNO VYTÝČIT
VEŠKERÁ PODZEMNÍ VEDENÍ !

SOUŘADNICOVÝ SYSTÉM JTSK
VÝŠKOVÝ SYSTÉM BpV

Vypracoval	Zodpovědný projektant	Zodpovědný zástupce	Kontrola
			
Kraj : Královéhradecký	PÚsRP : Trutnov		
OÚ : Úpice			
Investor : ČR – Státní pozemkový úřad, Trutnov			
Akce :			
Biokoridory a interakční prvky v k.ú. Radeč			
Obsah : Katastrální situační výkres - LBK7			



ROKYCANOVA 114/IV
VYSOKÉ MÝTO 566 01

Stupeň :	DSP + DPS
Datum :	10. 2024
Formát :	A3
Zak.číslo :	039 30-24
Měřítko :	1:1500
Příloha :	C.2.e