VYTYČOVACÍ SITUAČNÍ VÝKRES

M 1 : 500

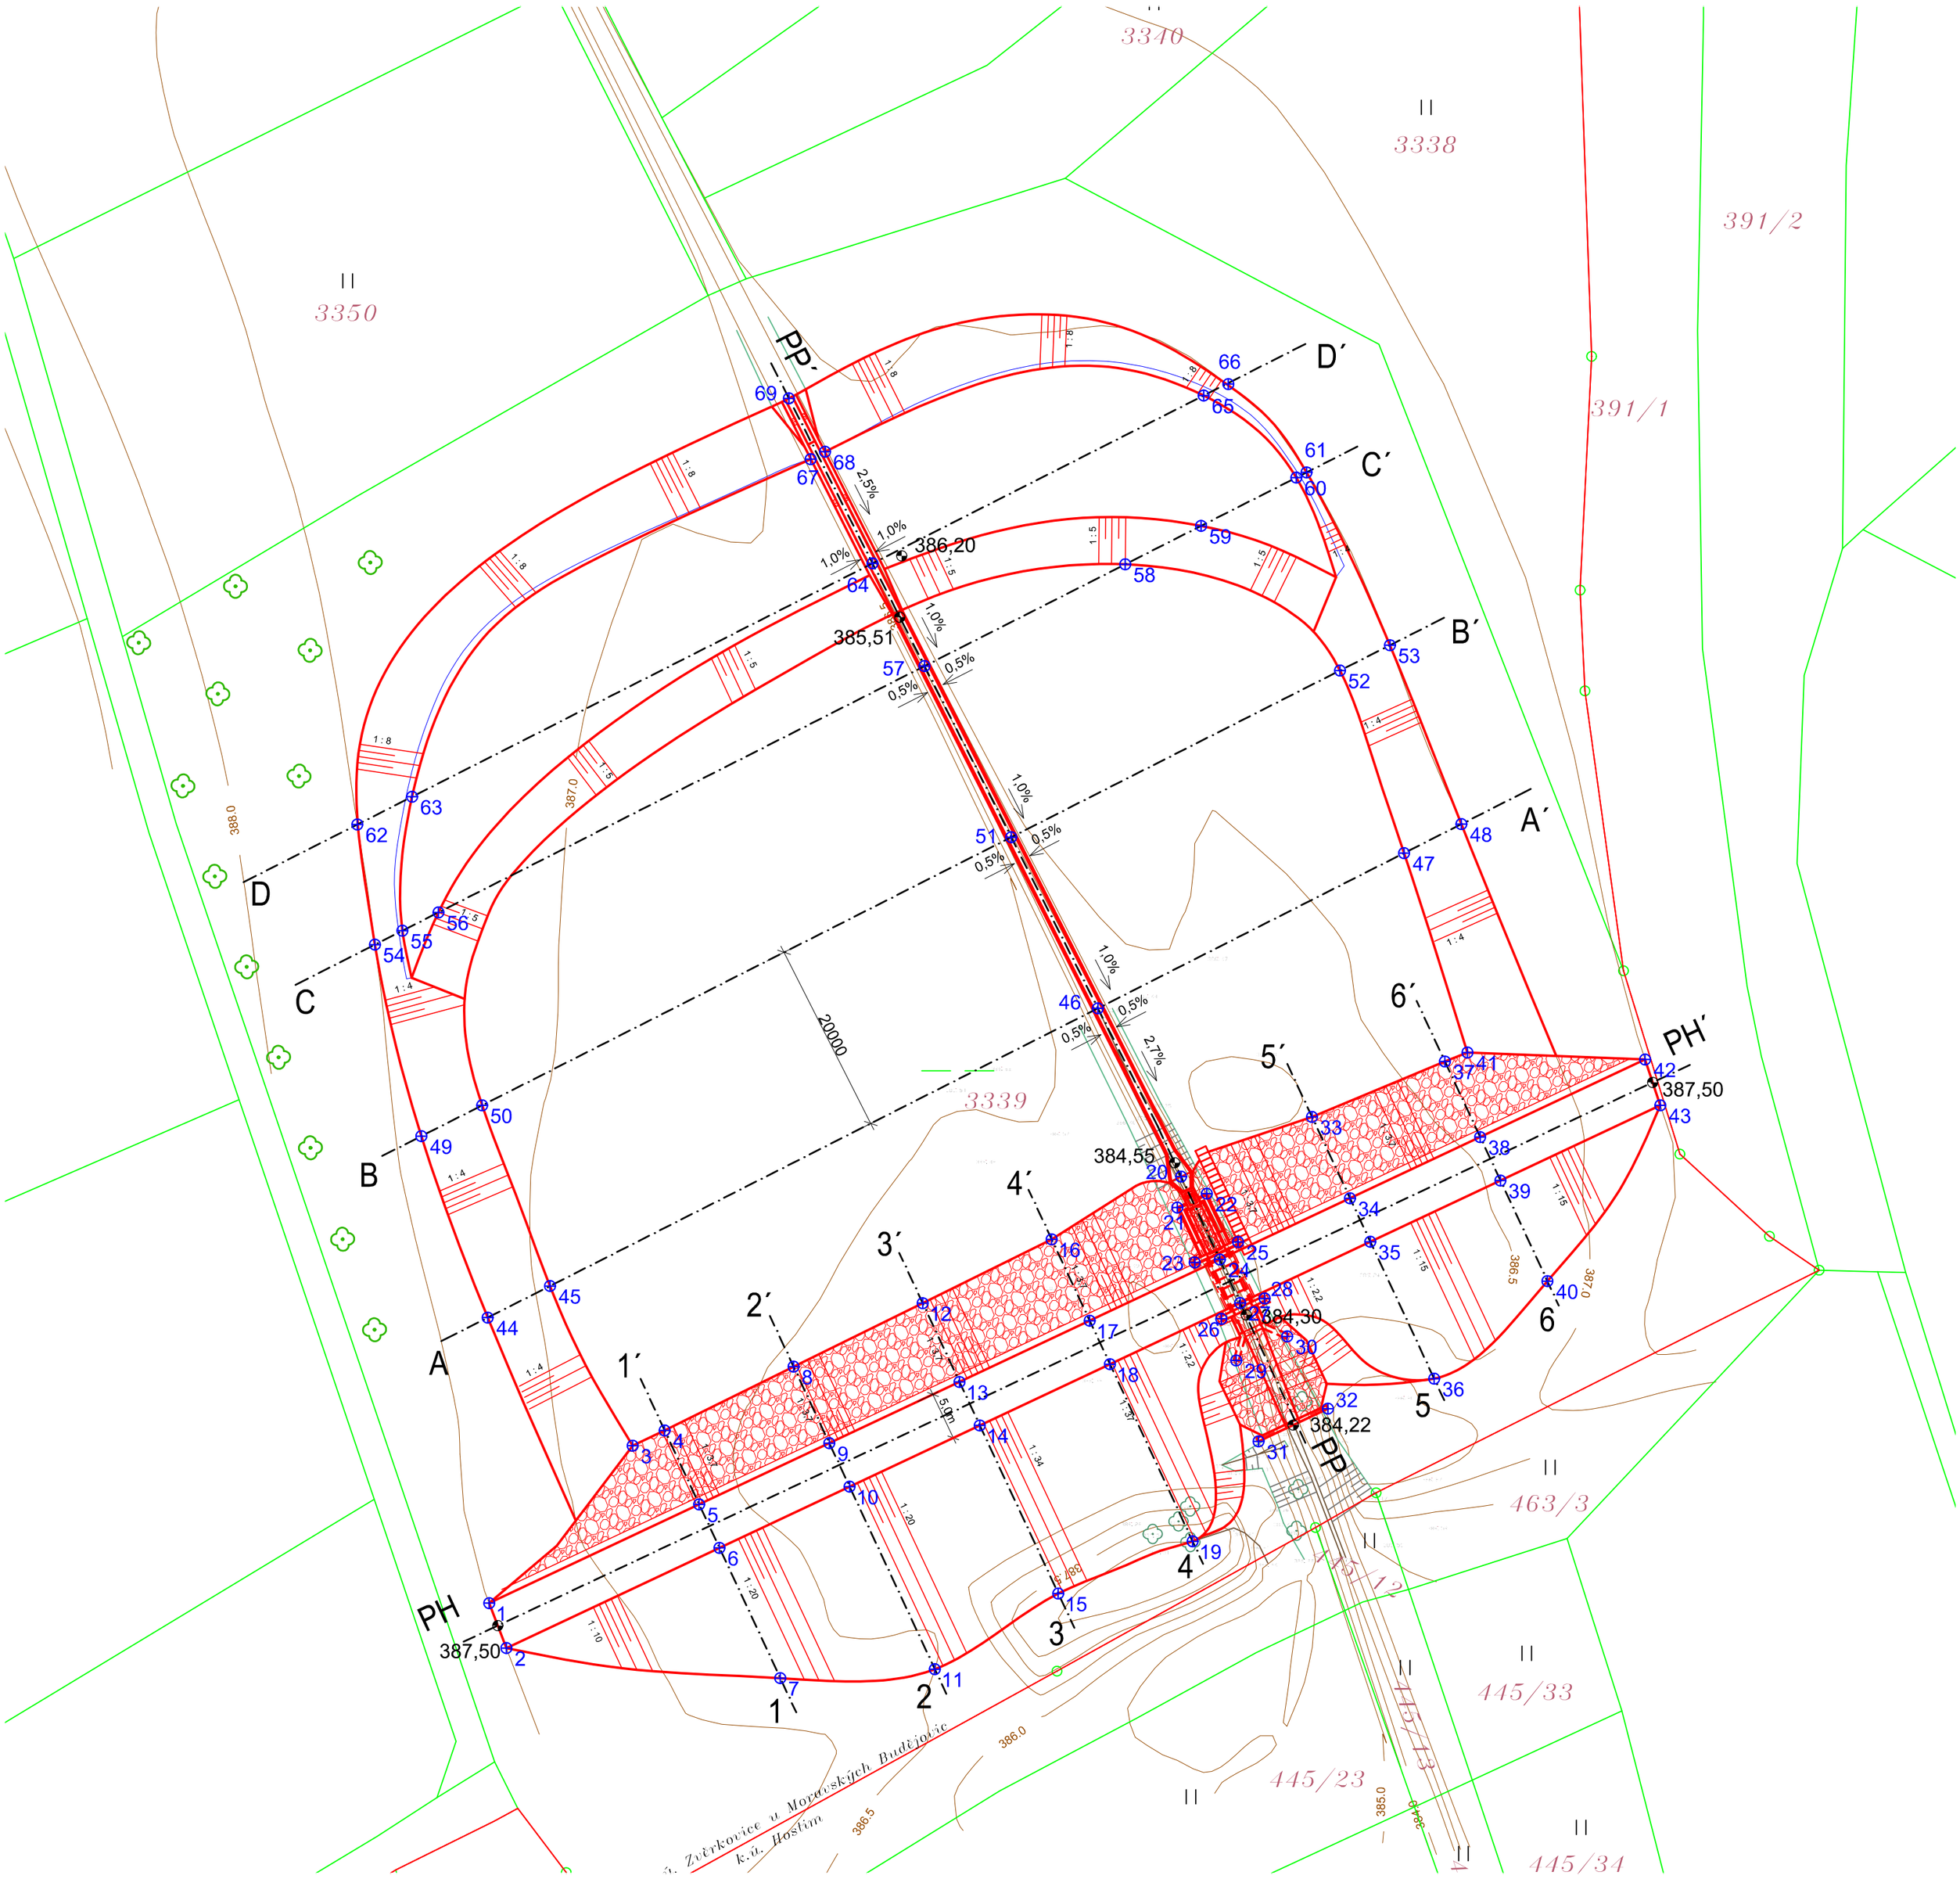

VYTYČOVACÍ BODY		
BODY	SOUŘADNICE	
	X	Y
1	1173433,8234	652964,5207
2	1173438,5058	652962,7284
3	1173417,4099	652949,5622
4	1173415,8197	652946,2278
5	1173423,5301	652942,6276
6	1173428,0606	652940,5122
7	1173441,6417	652934,1709
8	1173409,1692	652932,7785
9	1173417,1479	652929,0530
10	1173421,6784	652926,9376
11	1173440,7064	652918,0530
12	1173402,5522	652919,3135
13	1173410,7657	652915,4785
14	1173415,2962	652913,3631
15	1173432,8214	652905,1801
16	1173395,9016	652905,8643
17	1173404,3835	652901,9039
18	1173408,9140	652899,7885
19	1173427,3769	652891,1677
20	1173389,3567	652892,3654
21	1173392,5838	652892,7620
22	1173391,1342	652889,6865
23	1173398,3072	652890,9489
24	1173398,0013	652888,3293
25	1173396,1755	652886,4261
26	1173404,1866	652888,1778
27	1173402,5318	652886,2139
28	1173402,0549	652883,6550
29	1173408,5212	652886,6192
30	1173406,0159	652881,3037
31	1173416,9603	652884,2909

VYTYČOVACÍ BODY		
BODY	SOUŘADNICE	
	X	Y
32	1173413,5497	652877,0544
33	1173383,1363	652878,7156
34	1173391,6191	652874,7547
35	1173396,1496	652872,6394
36	1173410,4206	652865,9759
37	1173377,3580	652864,8590
38	1173385,2369	652861,1802
39	1173389,7674	652859,0648
40	1173400,2563	652854,1673
41	1173376,4212	652862,5064
42	1173377,1502	652843,9802
43	1173381,9303	652842,3959
44	1173404,0561	652964,6797
45	1173400,7627	652958,1795
46	1173371,8156	652901,0474
47	1173355,6368	652869,1159
48	1173352,6100	652863,1419
49	1173385,1414	652971,5992
50	1173381,9295	652965,2600
51	1173353,9749	652910,0868
52	1173336,6025	652875,7993
53	1173333,9611	652870,5861
54	1173365,1746	652976,4424
55	1173363,7214	652973,5743
56	1173361,8156	652969,8128
57	1173336,1342	652919,1261
58	1173325,5285	652898,1940
59	1173321,5206	652890,2837
60	1173316,4887	652880,3523
61	1173315,9463	652879,2818
62	1173352,6489	652978,2712

VYTYČOVACÍ BODY		
BODY	SOUŘADNICE	
	X	Y
63	1173349,7563	652972,5622
64	1173325,4298	652924,5497
65	1173307,9312	652890,0132
66	1173306,7389	652887,4425
67	1173314,5687	652930,9991
68	1173313,7902	652929,4952
69	1173308,2277	652933,2652

S

SOUŘADNICOVÝ SYSTÉM: S - JTSK

VÝŠKOVÝ SYSTÉM: BPV

VED. PROJEKTU	VYPRACOVAL	ZODP. PROJEKTANT
Ing. Pavel Fiala	Ing. Pavel Fiala	Ing. Blahoslav Kopeček
INVESTOR	Česká republika - Státní pozemkový úřad	
MÍSTO STAVBY	k.ú. Zvěrkovice u Moravských Budějovic	

K INVEST s.r.o.
Demlova 1011, 674 01 Třebíč
IČO : 255 89 679

AKCE

MALÁ VODNÍ NÁDRŽ MVN1 (POD BAŽANTNICÍ) V K.Ú. ZVĚRKOVICE U MORAVSKÝCH BUDĚJOVIC

DATUM	06/2023
MĚŘÍTKO	1 : 500
FORMÁT	A2
STUPEŇ	DSP+DPS
VERZE PD	Č.VÝKRESU **C.3**

DRUH VÝKR. KOORDINAČNÍ SITUAČNÍ VÝKRES