


SITUACE STAVBY

M 1 : 500

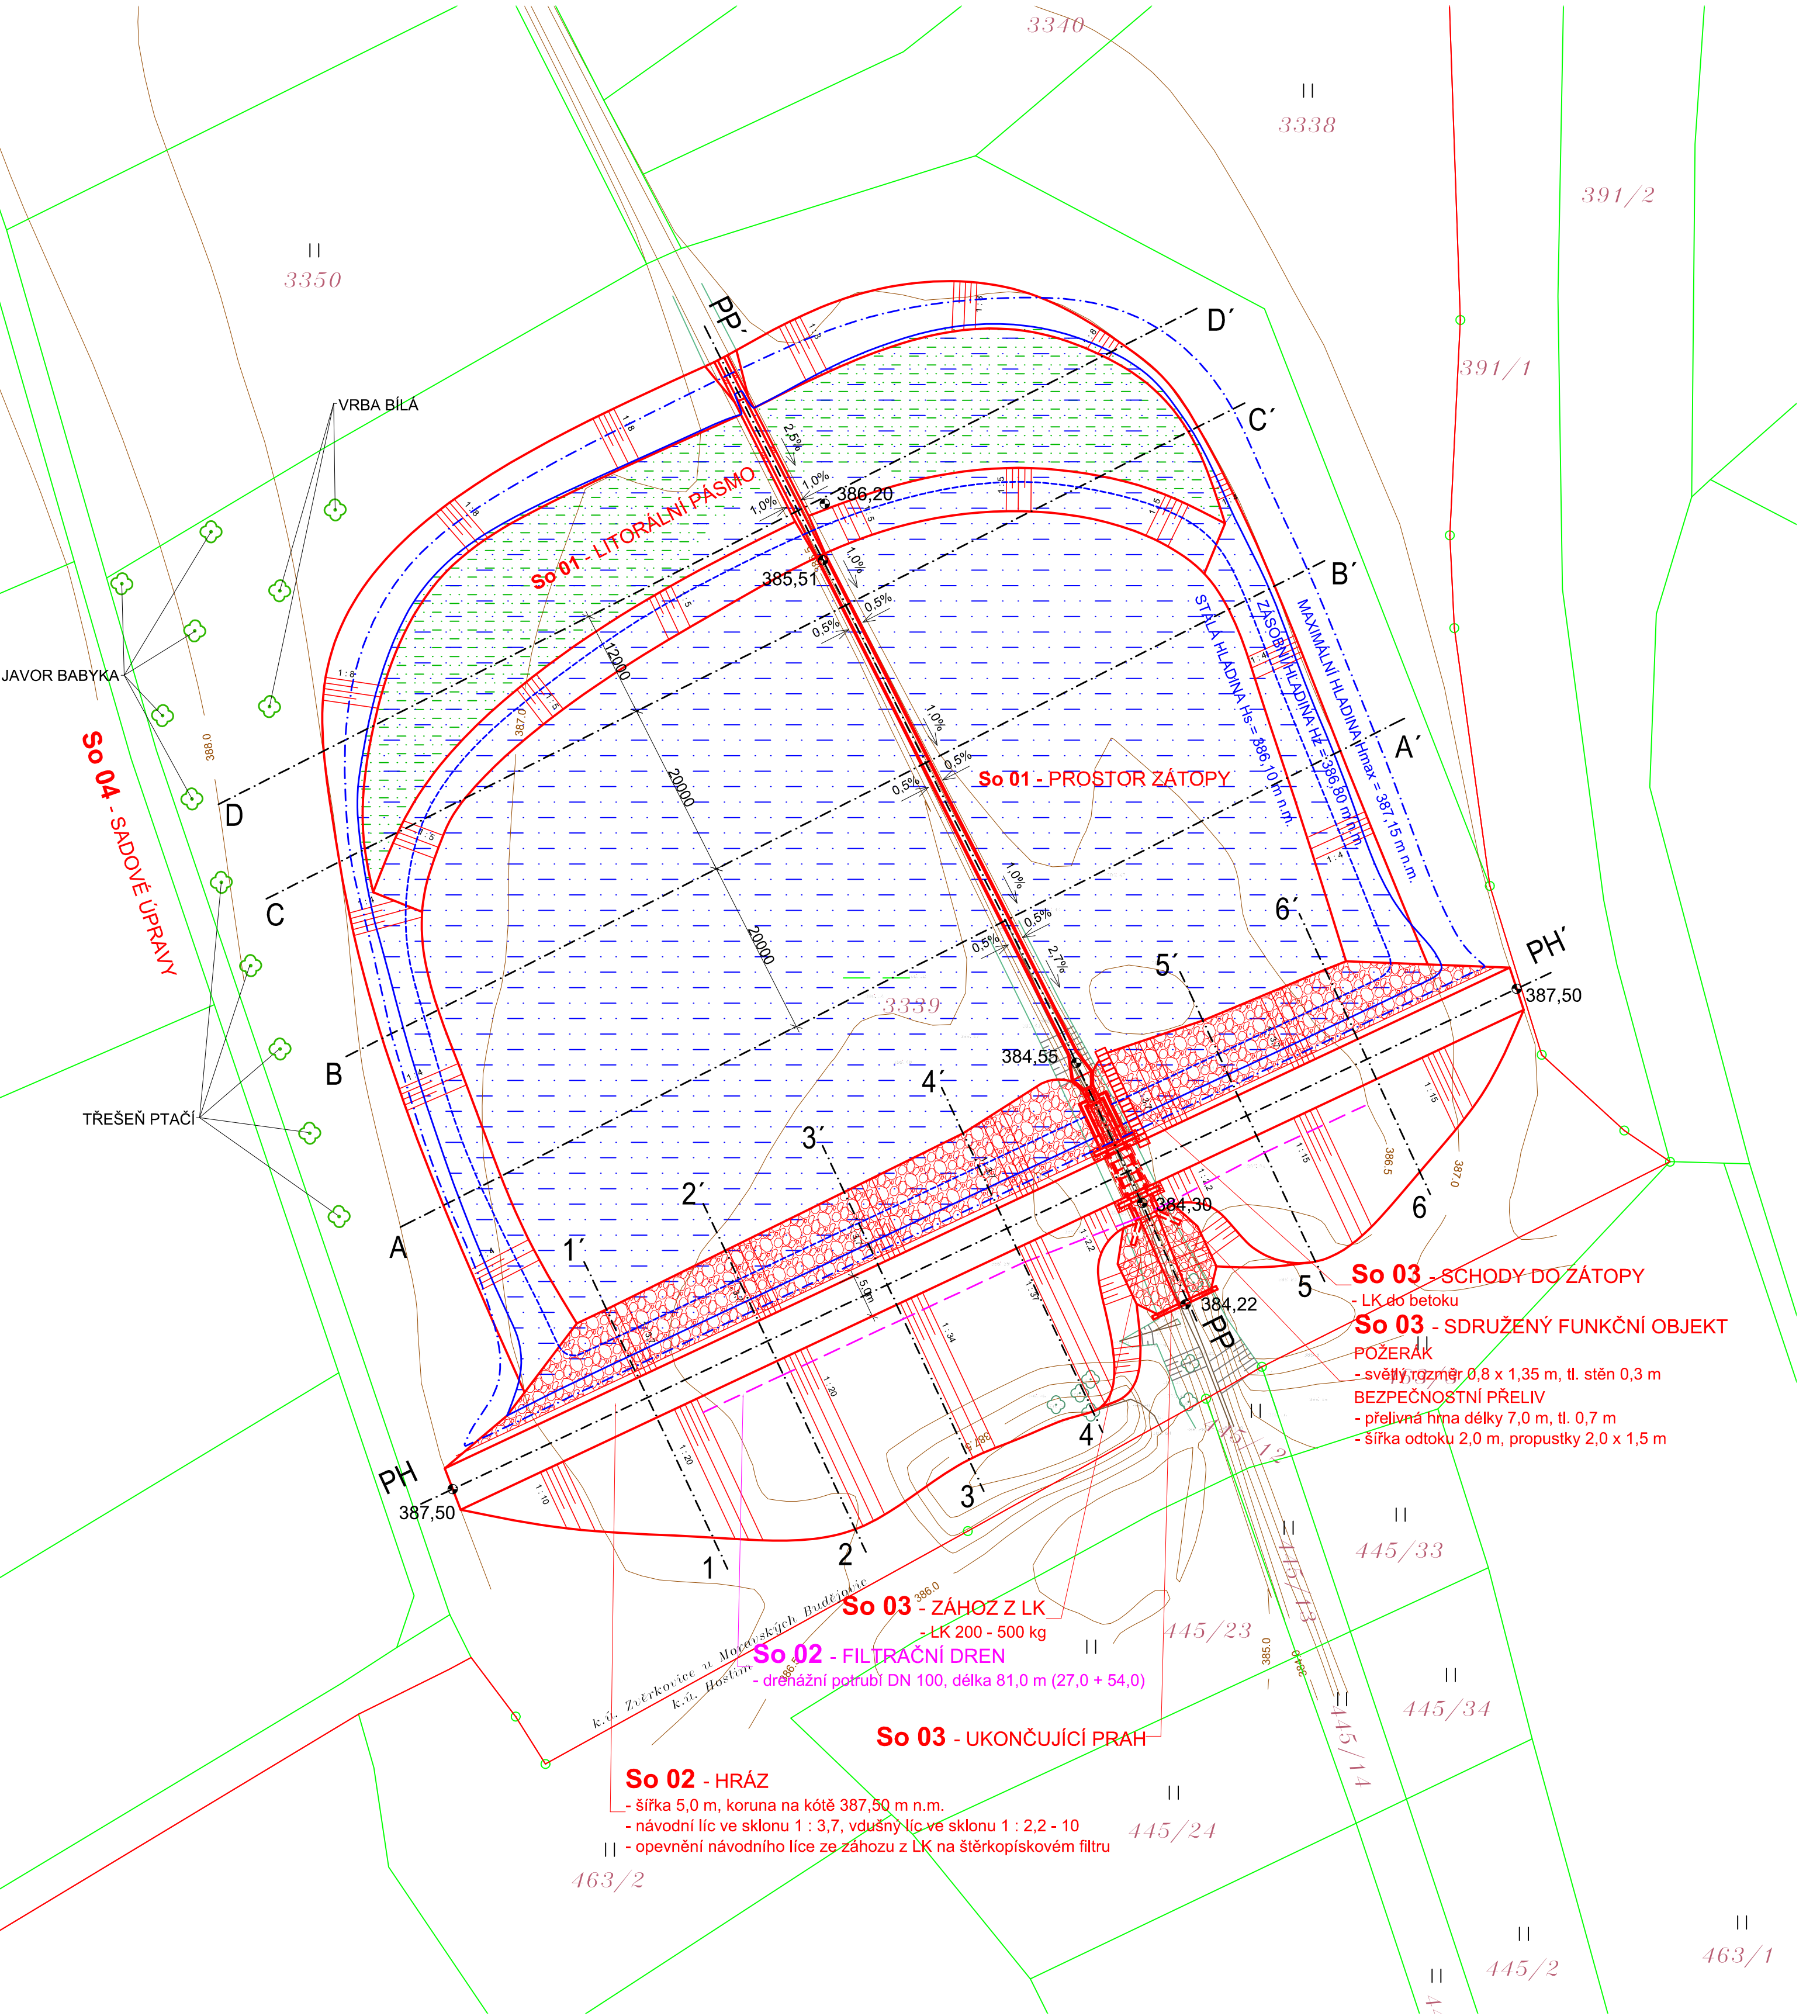


LEGENDA INŽENÝRSKÝCH SÍTÍ:

NOVÉ SÍTĚ  
FILTRAČNÍ DREN

LEGENDA:

- HLADINA STÁLÁ Hs 386,10 m n.m.
- HLADINA ZASOBNÍ Hz 386,80 m n.m.
- HLADINA MAXIMÁLNÍ Hmax 387,15 m n.m.
- ZATOPENÁ PLOCHA PŘI Hz 9 500 m²
- OBJEM PŘI Hz 10 210 m³
- LITORÁLNÍ PÁSMO
- OPEVNĚNÍ HRÁZE A ZÁHOZ Z LK
- NOVÁ VÝSADBA

SOUŘADNICOVÝ SYSTÉM: S - JTSK  
VÝŠKOVÝ SYSTÉM: BPV

VED. PROJEKTU	VYPRACOVAL	ZODP. PROJEKTANT	 K INVEST S.R.O. Demlova 1011, 674 01 Třebíč IČO : 255 89 679	
Ing. Pavel Fiala	Ing. Pavel Fiala	Ing. Blahoslav Kopeček		
INVESTOR	Česká republika - Státní pozemkový úřad			
MÍSTO STAVBY	k.ú. Zvěrkovice u Moravských Budějovic			
AKCE			DATUM	06/2023
MALÁ VODNÍ NÁDRŽ MVN1 (POD BAŽANTNICÍ) V K.Ú. ZVĚRKOVICE U MORAVSKÝCH BUDĚJOVIC			MĚŘITKO	1 : 500
			FORMÁT	A2
			STUPĚŇ	DSP+DPS
			DRUH VÝKR.	
SITUACE STAVBY				

