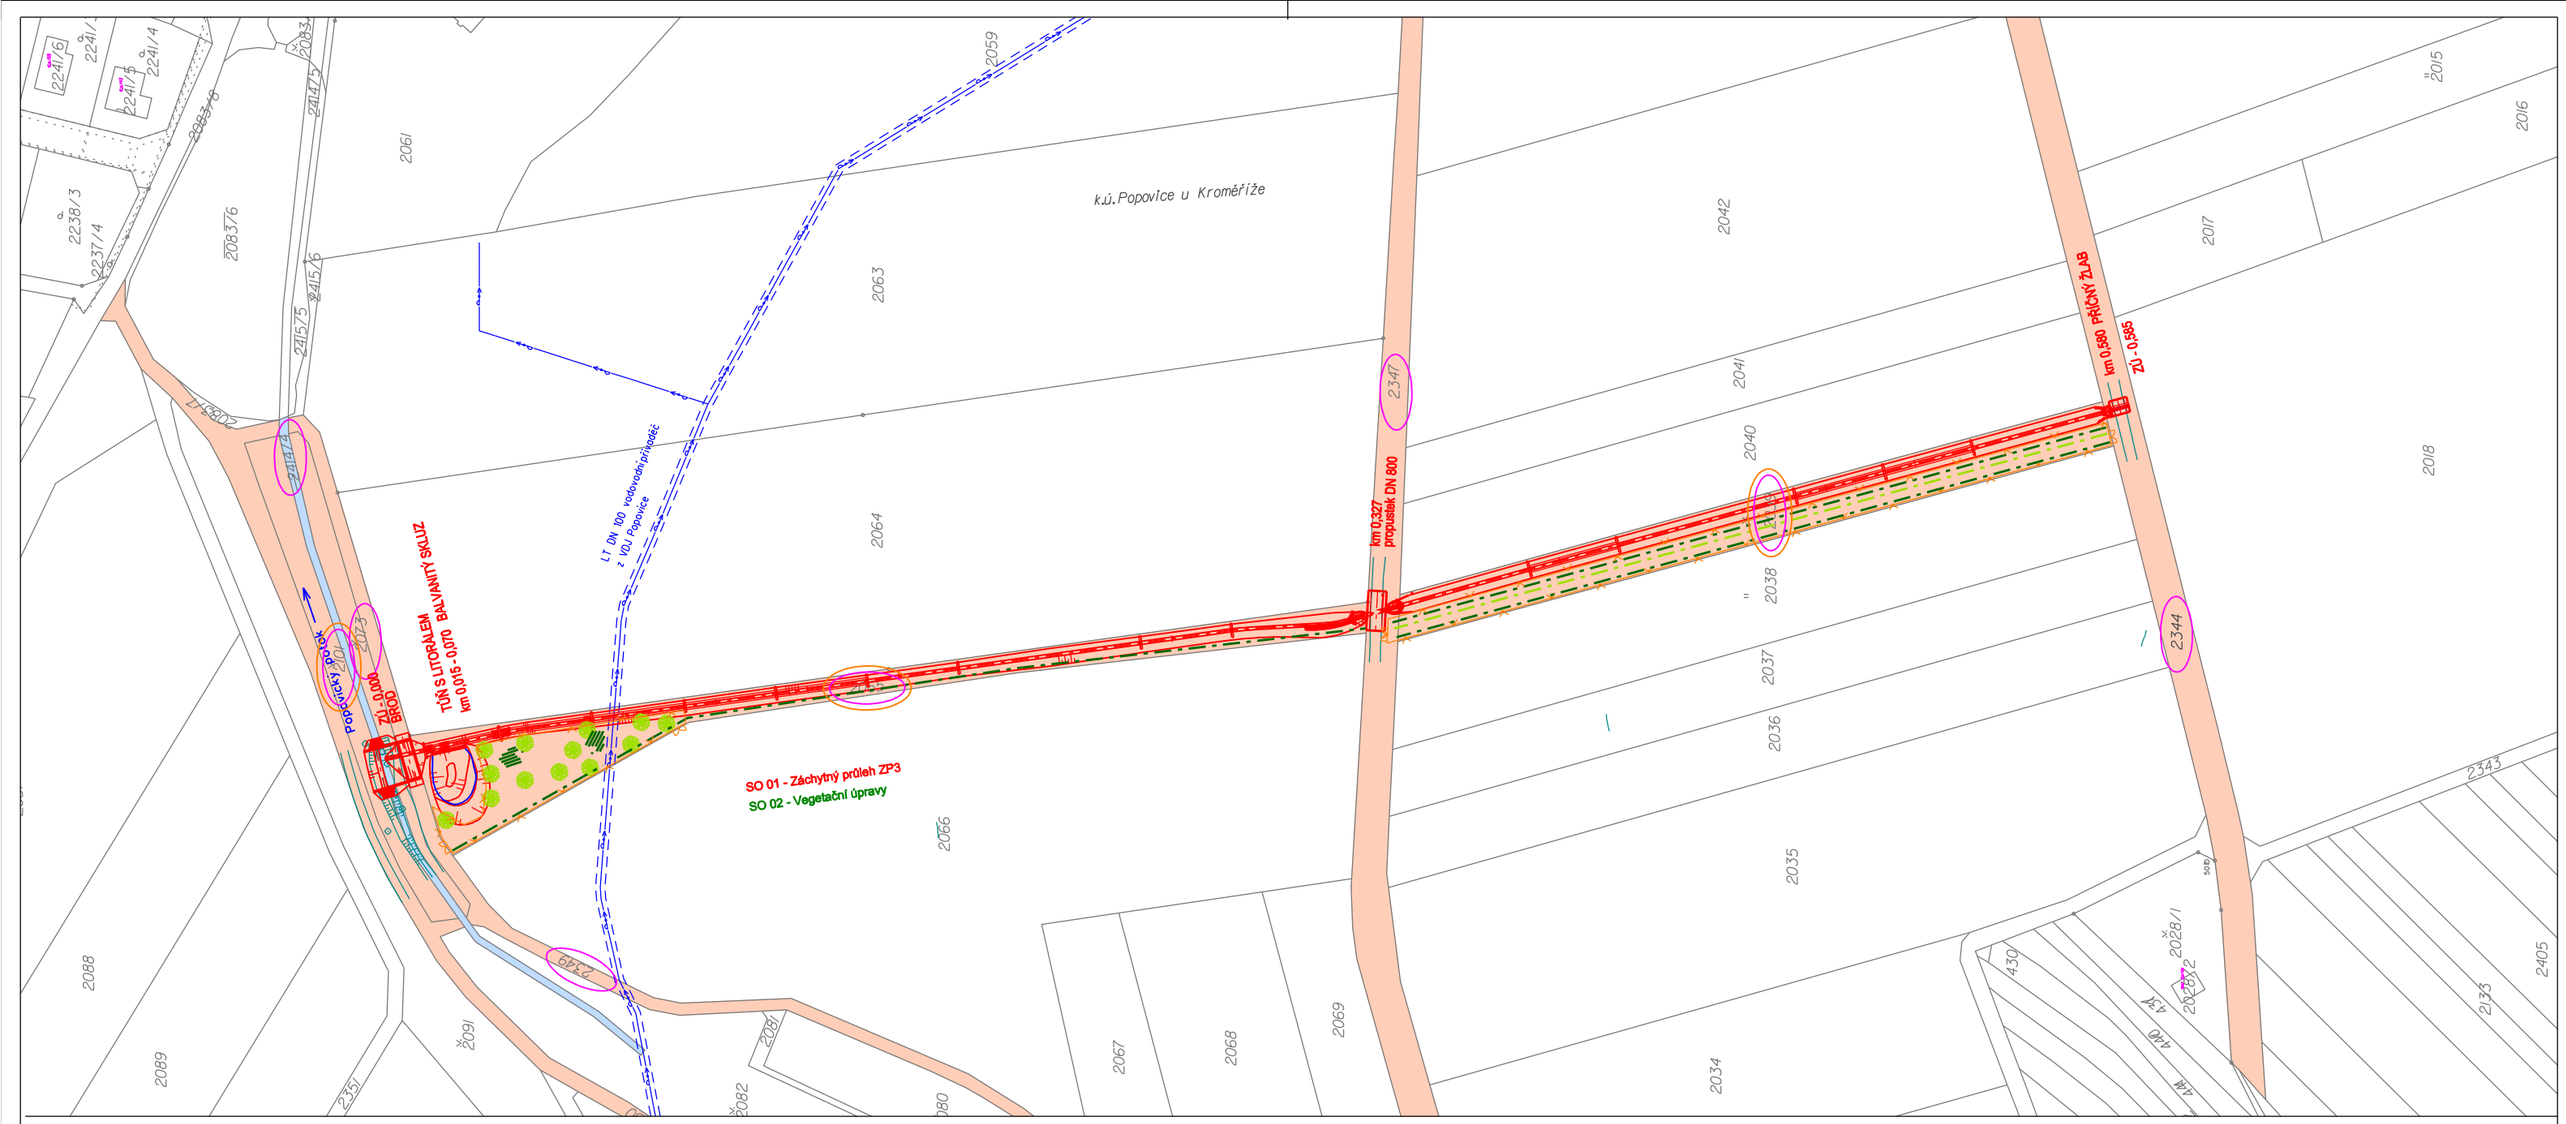

LEGENDA VLASNÍKŮ PARCEL :

OBEC RATAJE

POVODÍ MORAVY

4392 PARCELY DOTČENÉ STAVBOU

PARCELY ZEMĚDĚLSKÉHO PŮDNÍHO FONDU

PARCELY DOTČENÉ STAVBOU, K.U. POPOVICE

Parcelní číslo	Číslo LV	Výměra	Druh pozemku	Způsob ochrany nem.	Seznam BPEJ	Vlastník - jméno
2039	10001	3573	ostatní plocha: zeleň	zemědělský půdní fond	bez BPEJ	OBEC RATAJE
2065	10001	4032	ostatní plocha: zeleň	zemědělský půdní fond	bez BPEJ	OBEC RATAJE
2073	10001	886	ostatní plocha: zeleň			OBEC RATAJE
2101	10001	1292	ostatní plocha: zeleň	zemědělský půdní fond	bez BPEJ	OBEC RATAJE
2344	10001	8029	ostatní plocha: ostatní komunikace			OBEC RATAJE
2347	10001	6667	ostatní plocha: ostatní komunikace			OBEC RATAJE
2349	10001	2253	ostatní plocha: ostatní komunikace			OBEC RATAJE
2350	10001	3825	ostatní plocha: ostatní komunikace			OBEC RATAJE
2414/4	510	602	vodní plocha: koryto vodního toku umělé			Povodí Moravy s.p.

VÝŠKOVÝ SYSTÉM: Bpv
SOUŘADNICOVÝ SYSTÉM: S-JTSK

Vypracoval	Zodpov.projektant	Hl. ing. projektu	Vedoucí střediska
Fraitová	Ing. Feltl, Ph.D.	Ing. Feltl, Ph.D.	Ing. Vaculín, Ph.D.

AGPOL s.r.o.
Jungmannova 153/12
779 00 Olomouc
Česká republika

Místo stavby	k.ú. Popovice u Kroměříže	Kraj	Zlínský
Investor	Státní pozemkový úřad, Krajský pozemkový úřad pro Zlínský kraj		
Akce - objekt	**ZÁCHYTNÝ PRŮLEH ZP3 V K.Ú. POPOVICE**		
Příloha	KATASTRÁLNÍ SITUAČNÍ VÝKRES		

Počet formátů	2A4
Datum	11. 2024
Stupeň	DSP + R
Zakázkové číslo	3064 / 045
Archivní číslo	3064
Měřítko	1 : 2 000
Číslo výkresu	**C.2**