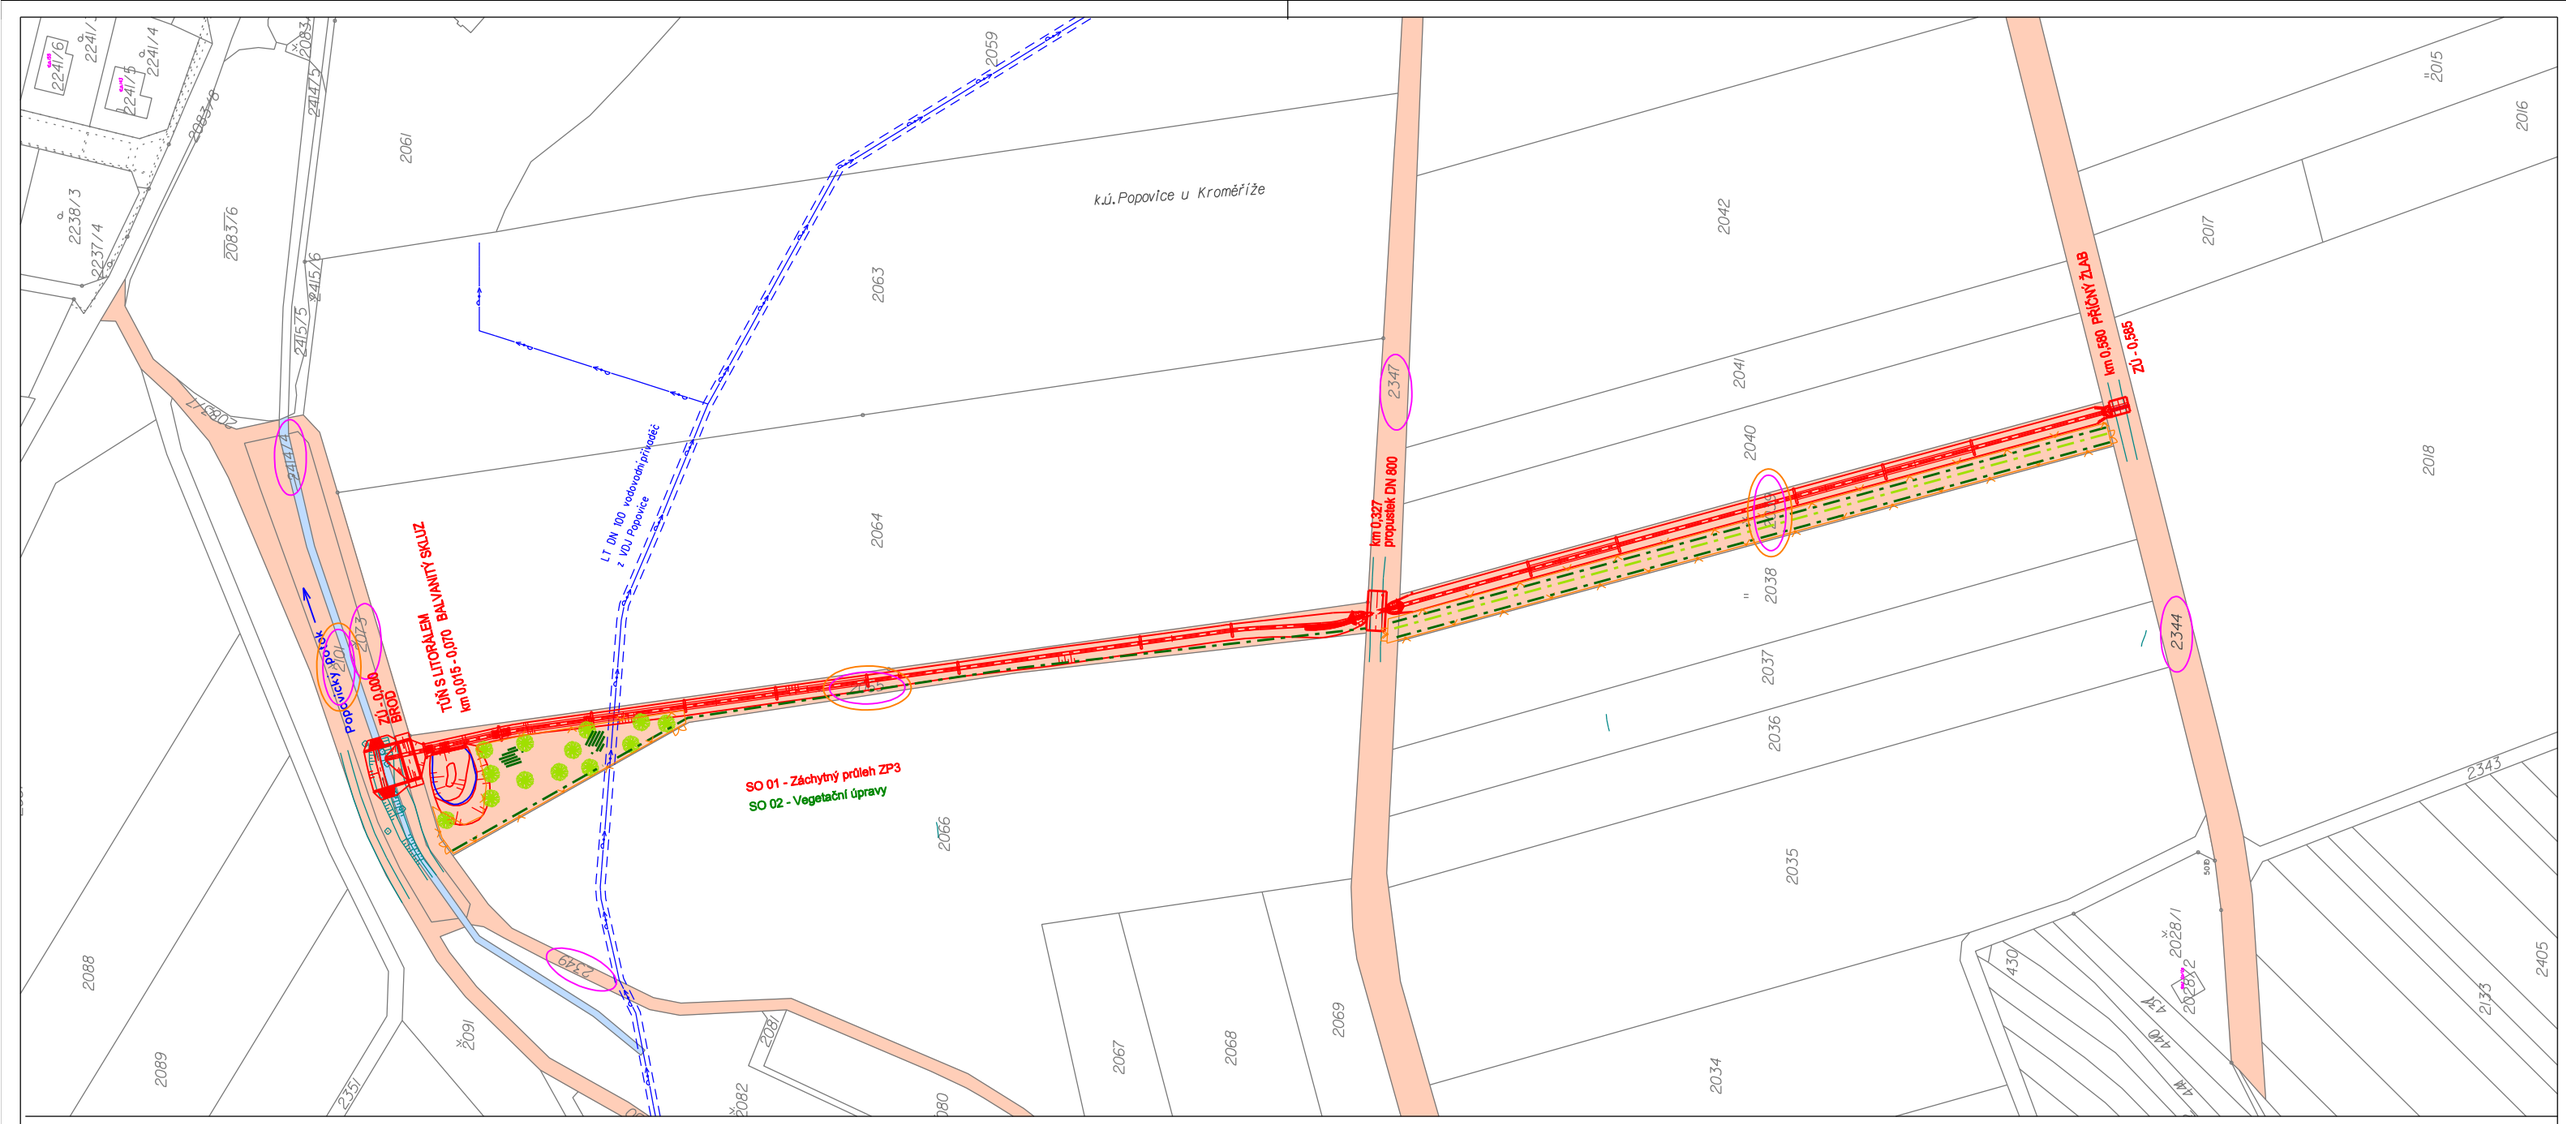

LEGENDA VLASNÍKŮ PARCEL :

OBEC RATAJE

POVODÍ MORAVY

4392 PARCELY DOTČENÉ STAVBOU

PARCELY ZEMĚDĚLSKÉHO PŮDNÍHO FONDU

PARCELY DOTČENÉ STAVBOU, K.U. POPOVICE

Parcelní číslo	Číslo LV	Výměra	Druh pozemku	Způsob ochrany nem.	Seznam BPEJ	Vlastník - jméno
2039	10001	3573	ostatní plocha: zeleň	zemědělský půdní fond	bez BPEJ	OBEC RATAJE
2065	10001	4032	ostatní plocha: zeleň	zemědělský půdní fond	bez BPEJ	OBEC RATAJE
2073	10001	886	ostatní plocha: zeleň			OBEC RATAJE
2101	10001	1292	ostatní plocha: zeleň	zemědělský půdní fond	bez BPEJ	OBEC RATAJE
2344	10001	8029	ostatní plocha: ostatní komunikace			OBEC RATAJE
2347	10001	6667	ostatní plocha: ostatní komunikace			OBEC RATAJE
2349	10001	2253	ostatní plocha: ostatní komunikace			OBEC RATAJE
2350	10001	3825	ostatní plocha: ostatní komunikace			OBEC RATAJE
2414/4	510	602	vodní plocha: koryto vodního toku umělé			Povodí Moravy s.p.

VÝŠKOVÝ SYSTÉM: Bpv
SOUŘADNICOVÝ SYSTÉM: S-JTSK

Ing. Ondřej Vaculín Ph.D.
ČKAIT 1201535 - VHKI
03.03.2025

Vypracoval	Zodpov.projektant	Hl. ing. projektu	Vedoucí střediska	AGPOL s.r.o. Jungmannova 153/12 779 00 Olomouc Česká republika	
Fraitová	Ing. Feltl, Ph.D.	Ing. Feltl, Ph.D.	Ing. Vaculín, Ph.D.		
Místo stavby k.ú. Popovice u Kroměříže		Kraj Zlínský		Počet formátů	2A4
Investor Státní pozemkový úřad, Krajský pozemkový úřad pro Zlínský kraj				Datum	11. 2024
Akce - objekt **ZÁCHYTNÝ PRŮLEH ZP3 V K.Ú. POPOVICE**				Stupeň	DSP + R
				Zakázkové číslo	3064 / 045
				Archivní číslo	3064
Příloha KATASTRÁLNÍ SITUAČNÍ VÝKRES				Měřítko 1 : 2 000	Číslo výkresu C.2