



PODÉLNÝ PROFIL  
SO 01 - ZÁCHYTNÝ PRŮLEH ZP3

měřítko 1 : 1 000/100

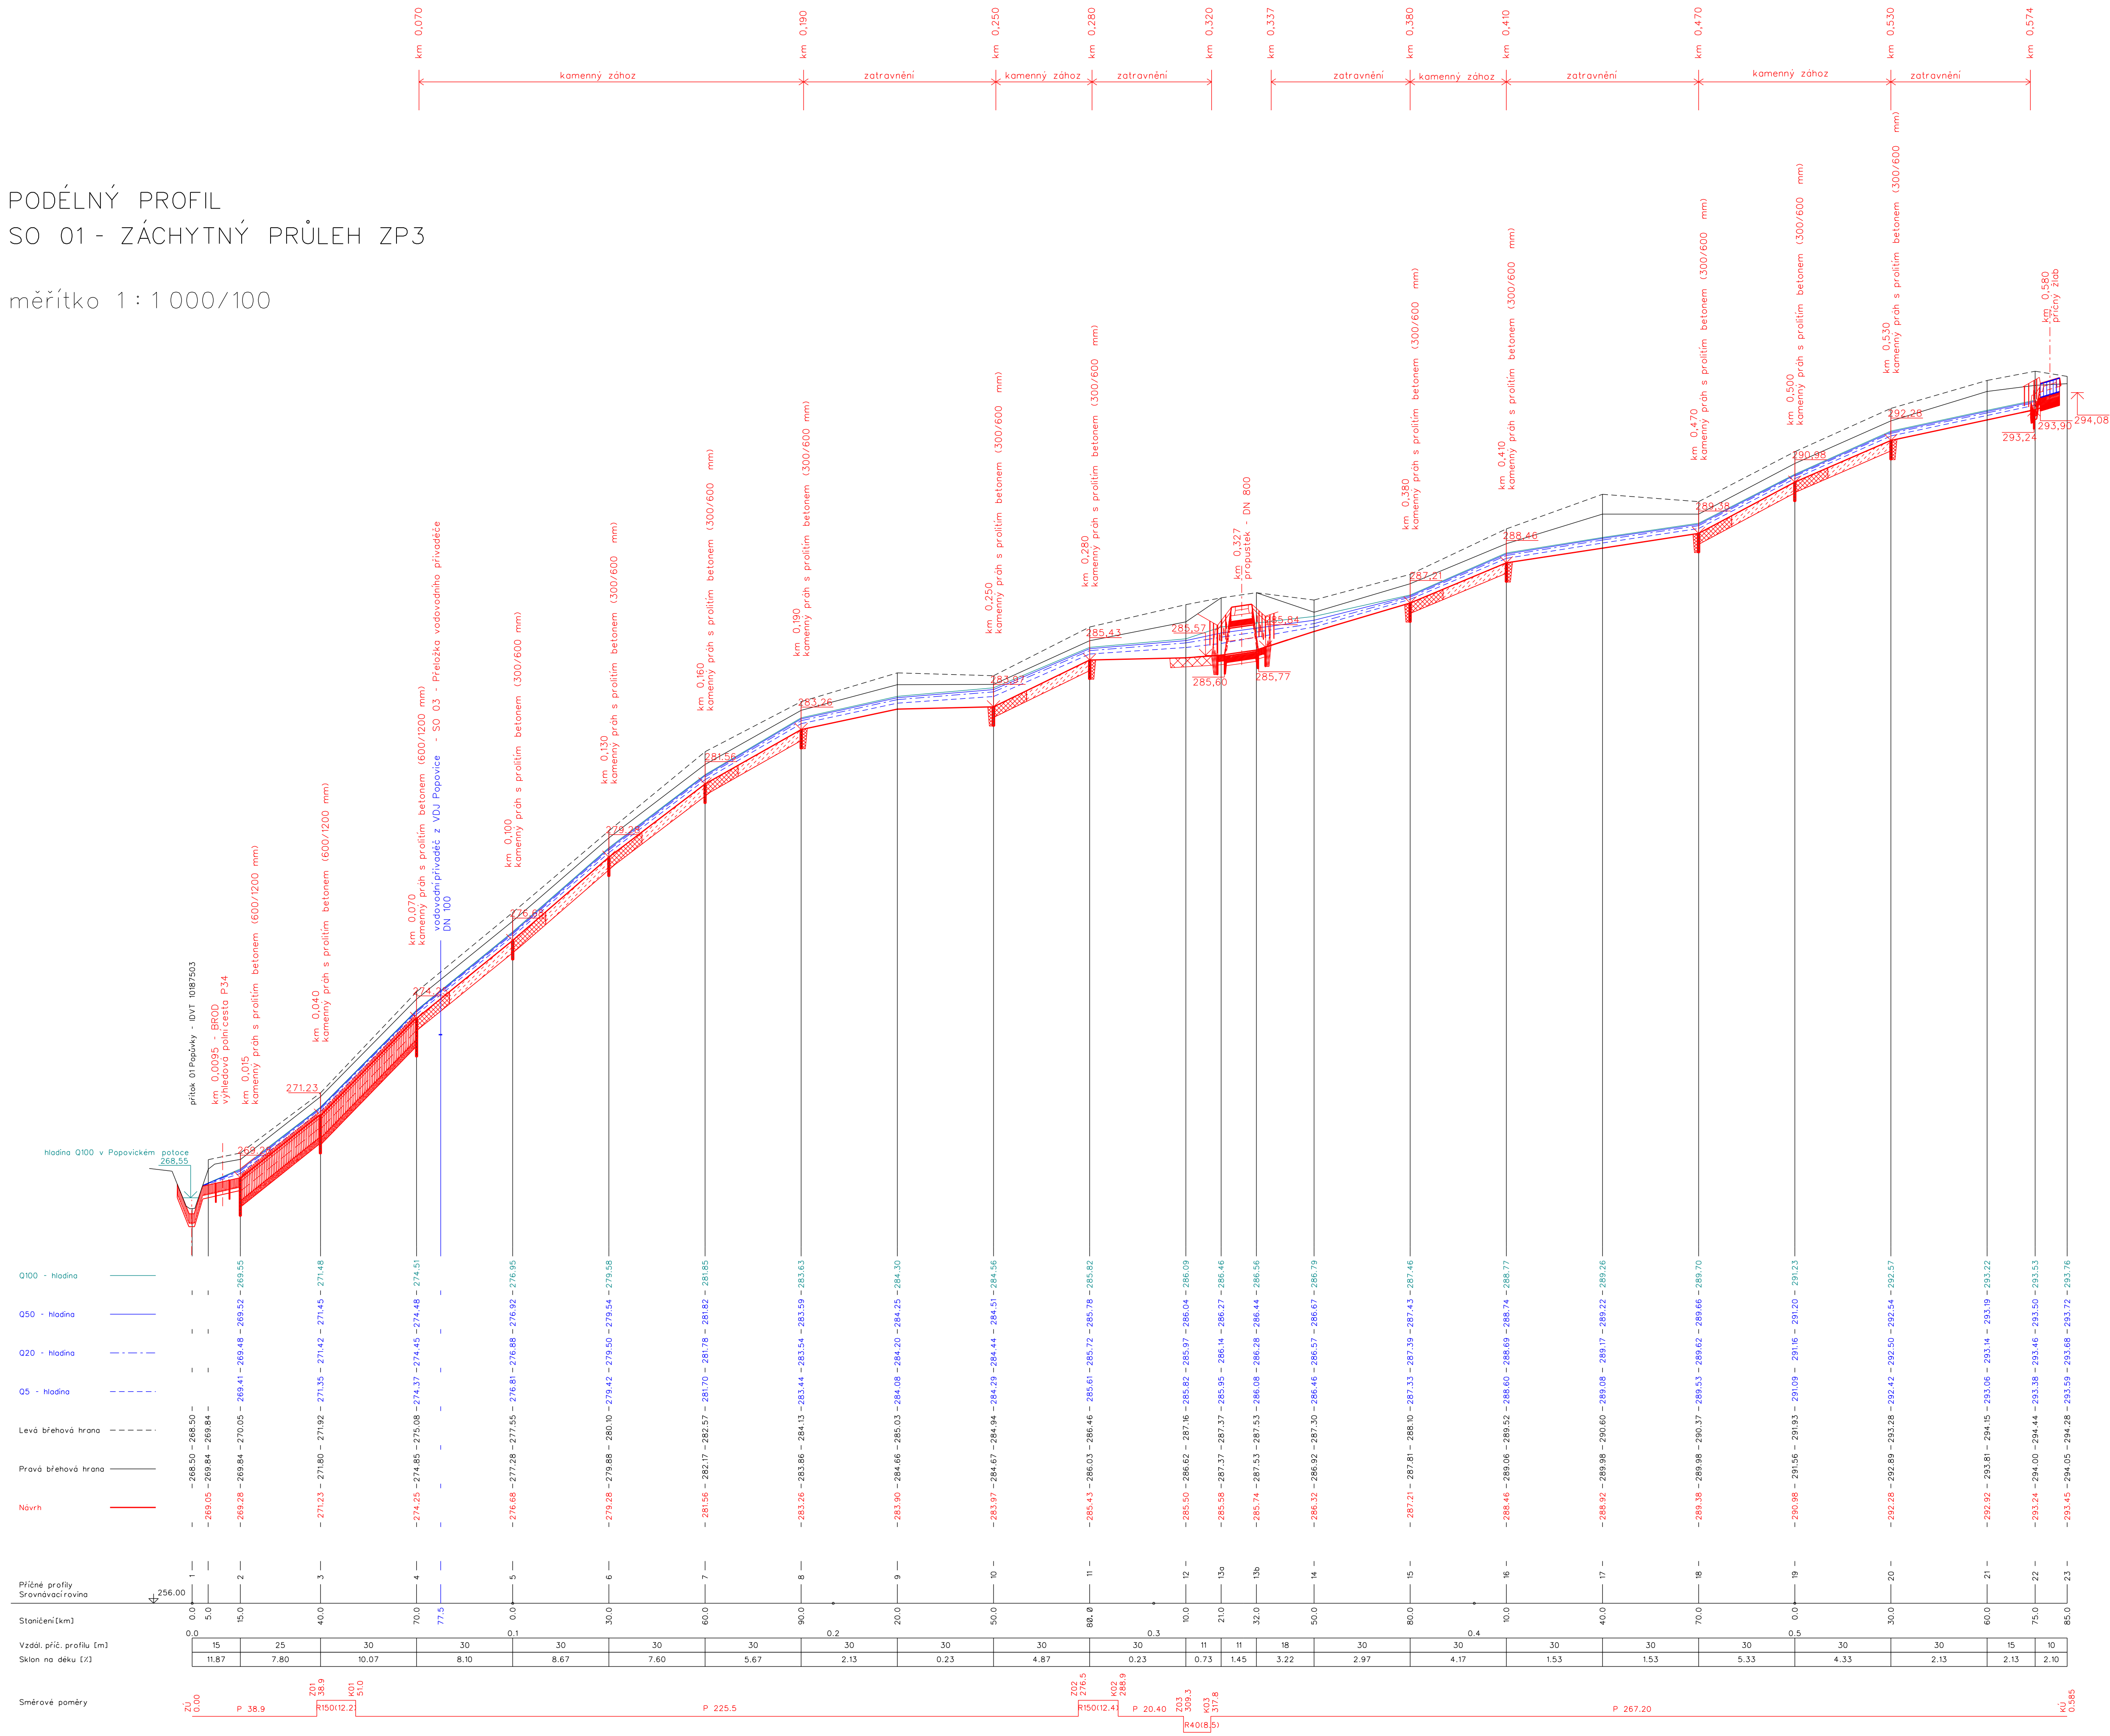

ZÁKRESY PODZEMNÍCH INŽ. SÍTÍ NELZE POUŽÍT  
JAKO VÝTYČOVACÍ VÝKRES. PŘED ZAHÁJENÍM  
STAVEBNÍCH PRACÍ MUSÍ INVESTITOR ZAJISTIT  
VYTÝČENÍ SÍTÍ JEJICH SPRÁVCI A OZNAČENÍ SÍTÍ  
V TERÉNU DLE PLATNÝCH PŘEDPISU

VÝŠKOVÝ SYSTÉM: BpV  
SOÚRADNICOVÝ SYSTÉM: S-JTSK

Vypracoval	Zodpov.projektant	Hl. Ing. projektu	Vešední středisko	 AGROL s.r.o. Jungmannova 153/12 779 00 Olomouc Česká republika		
Frailová	Ing. Feltl, Ph.D.	Ing. Feltl, Ph.D.	Ing. Vaculík, Ph.D.			
Místo stavby	k.ú. Popovice u Kroměříže		Kraj	Zlínský	Počet formátů	1A4
Investor	Státní pozemkový úřad, Krajský pozemkový úřad pro Zlínský kraj				Datum	11. 2024
Alce - objekt					Stupeň	DSP + R
					Zakázkové číslo	3064 / 045
					Archivní číslo	3064
					Měřítko	1 : 1 000/100
	Číslo výkresu	D.1.3				