



měřítko 1 : 1 000/100

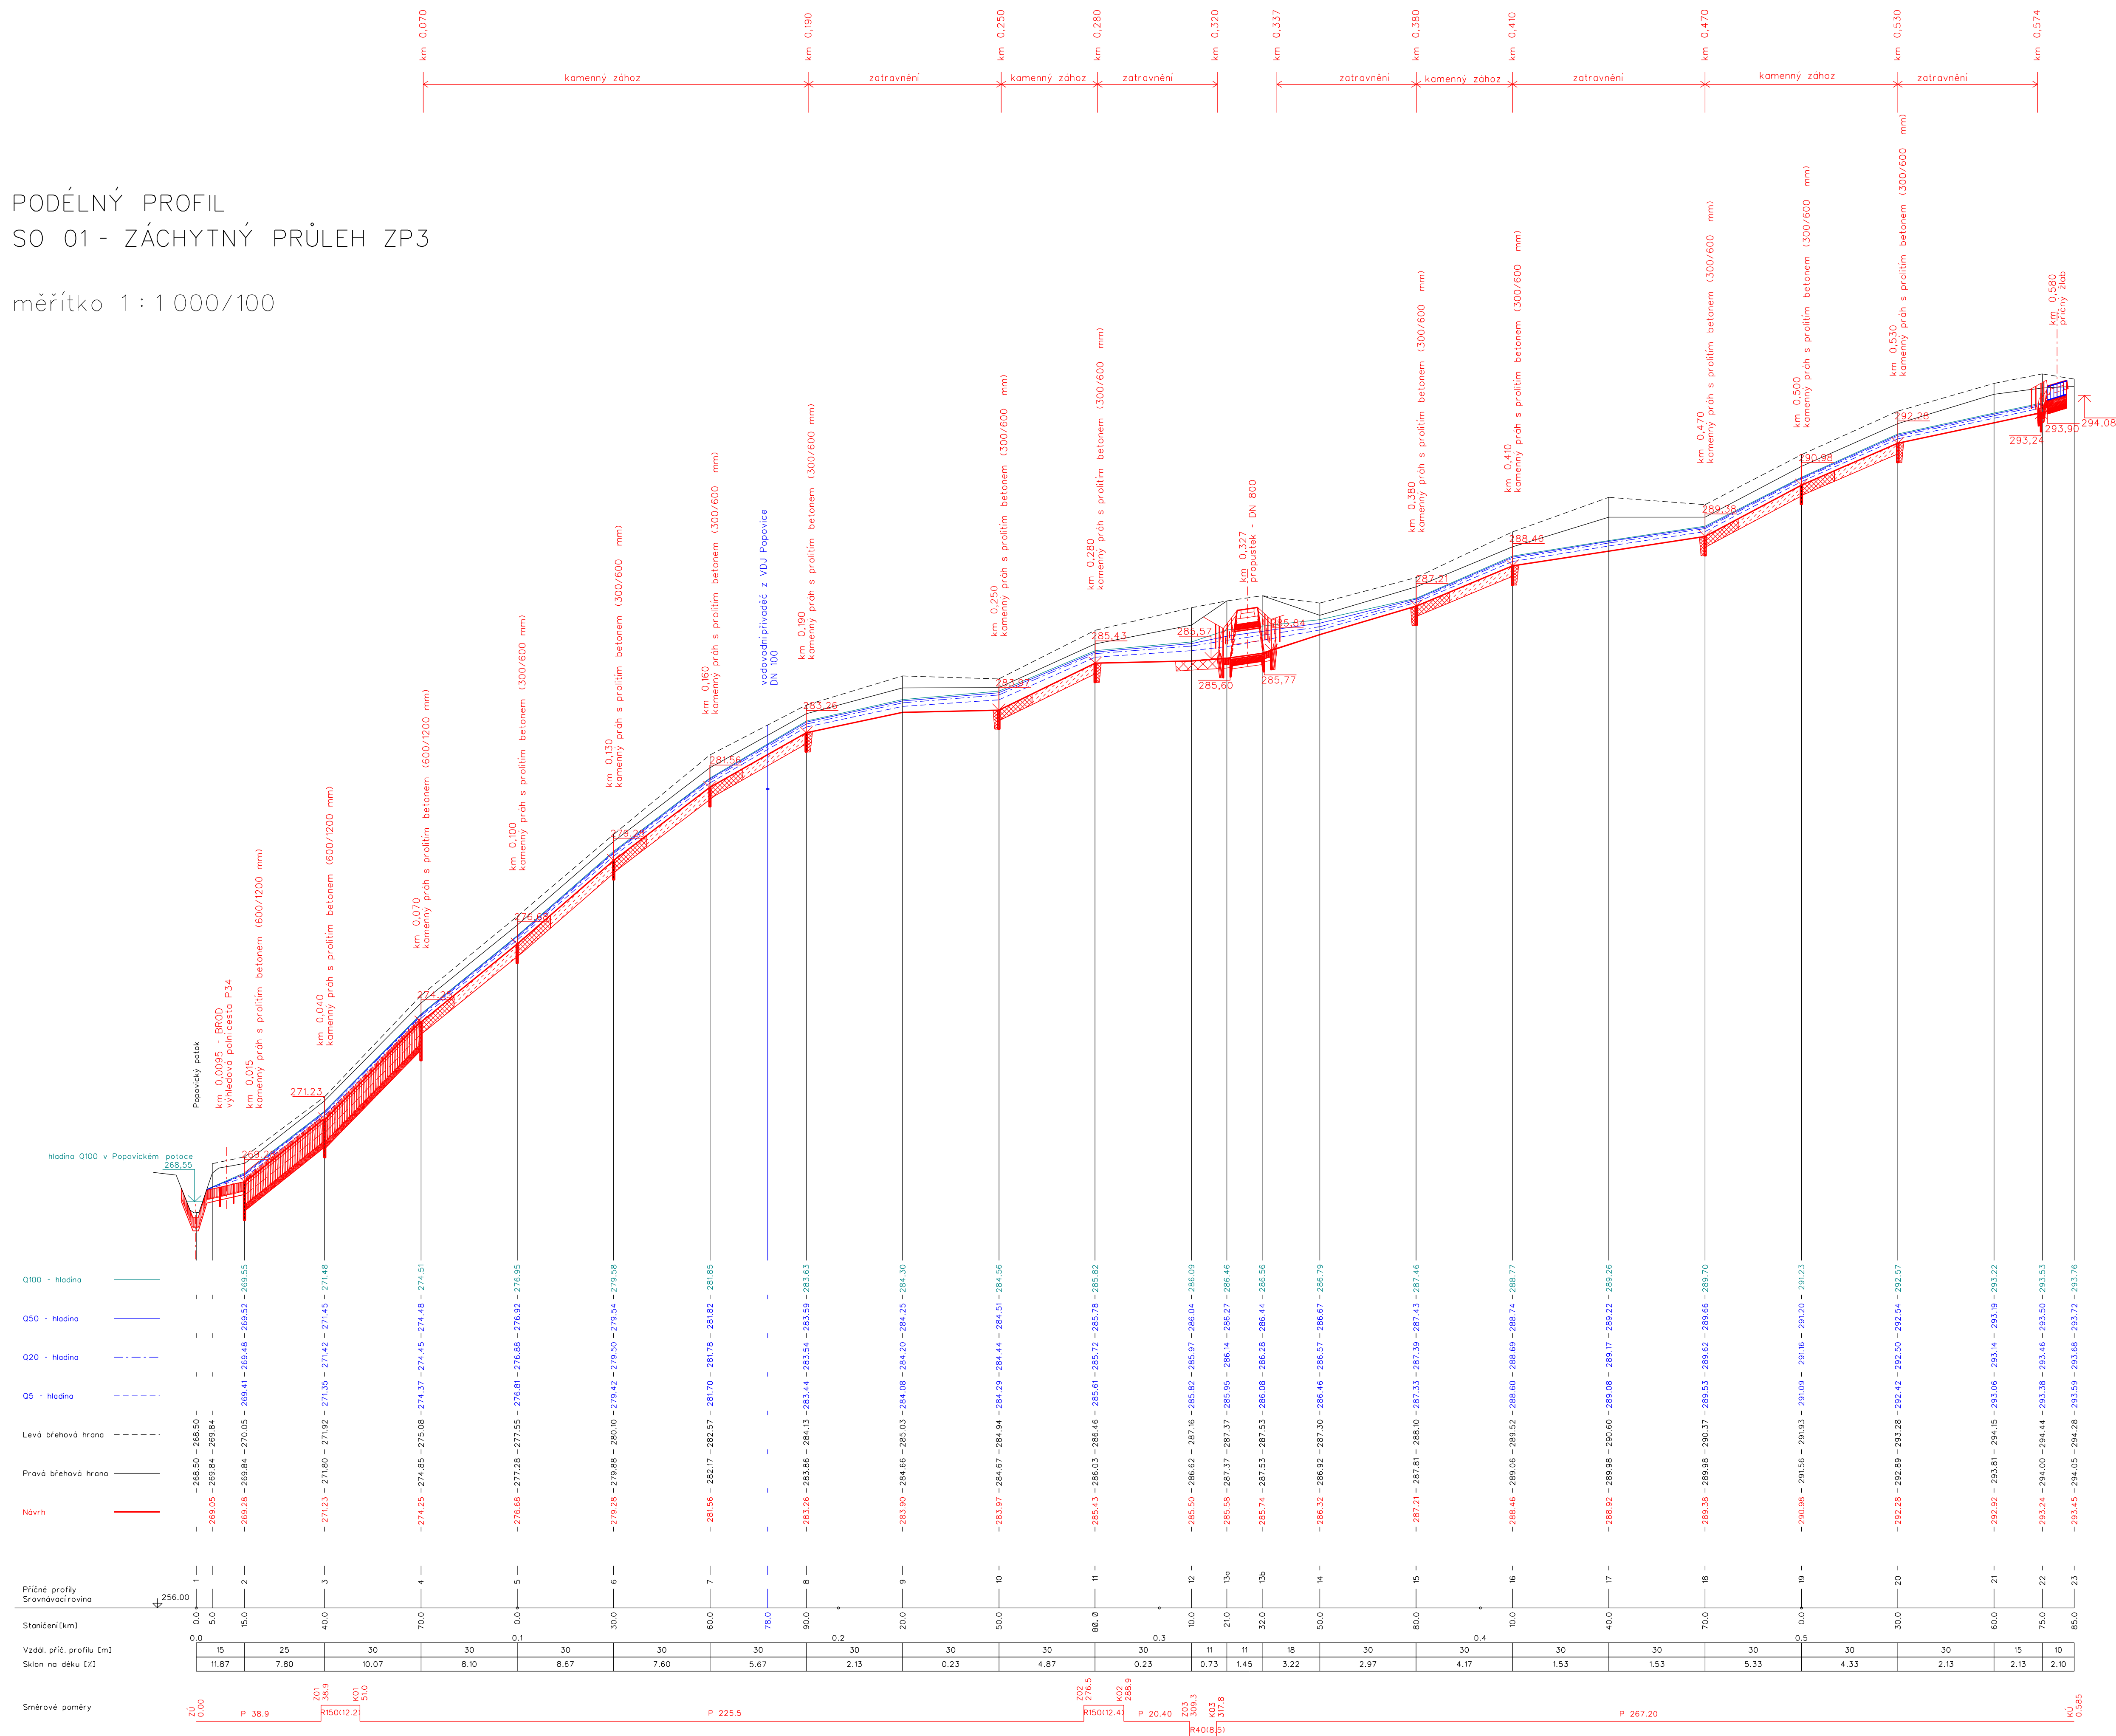

ZÁKRESY PODZEMNÍCH INŽ. SÍTÍ NELZE POUŽÍT
JAKO VYTÝČOVACÍ VÝKRES. PŘED ZAHÁJENÍM
STAVEBNÍCH PRACÍ MUSÍ INVEŠTOR ZAJISTIT
VYTÝČENÍ SÍTÍ JEJICH SPRÁVCI A OZNAČENÍ SÍTÍ
V TERÉNU DLE PLATNÝCH PŘEDPISŮ

VÝŠKOVÝ SYSTÉM: B_pv
SOUŘADNICOVÝ SYSTÉM: S-JTSK

Vypracoval	Zodpovedný projektant	Hr. ing. projektu	Vedúci strediska
Fratriš	Ing. Felčí, Ph.D.	Ing. Felčí, Ph.D.	Ing. Vaculín, Ph.D.
			
Miesto stavby	k.ú. Popovice u Kroměříže	Kraj	Zlínský
Investor	Státní podniky ČR, Krajský pozemkový úřad pro Zlínský kraj		
Akce	ZÁCHYTNÝ PRŮLÉH ZP3 V K.Ú. POPOVICE SO 01 - Záchytný průléh ZP3		
Příloha	PODÉLNÝ PROFIL		
Číslo výkresu	D.1.3		
1 : 1 000/100			