


PF 1 KM 0.0132

KUBATURY


Výkop 30,24 m<sup>2</sup>

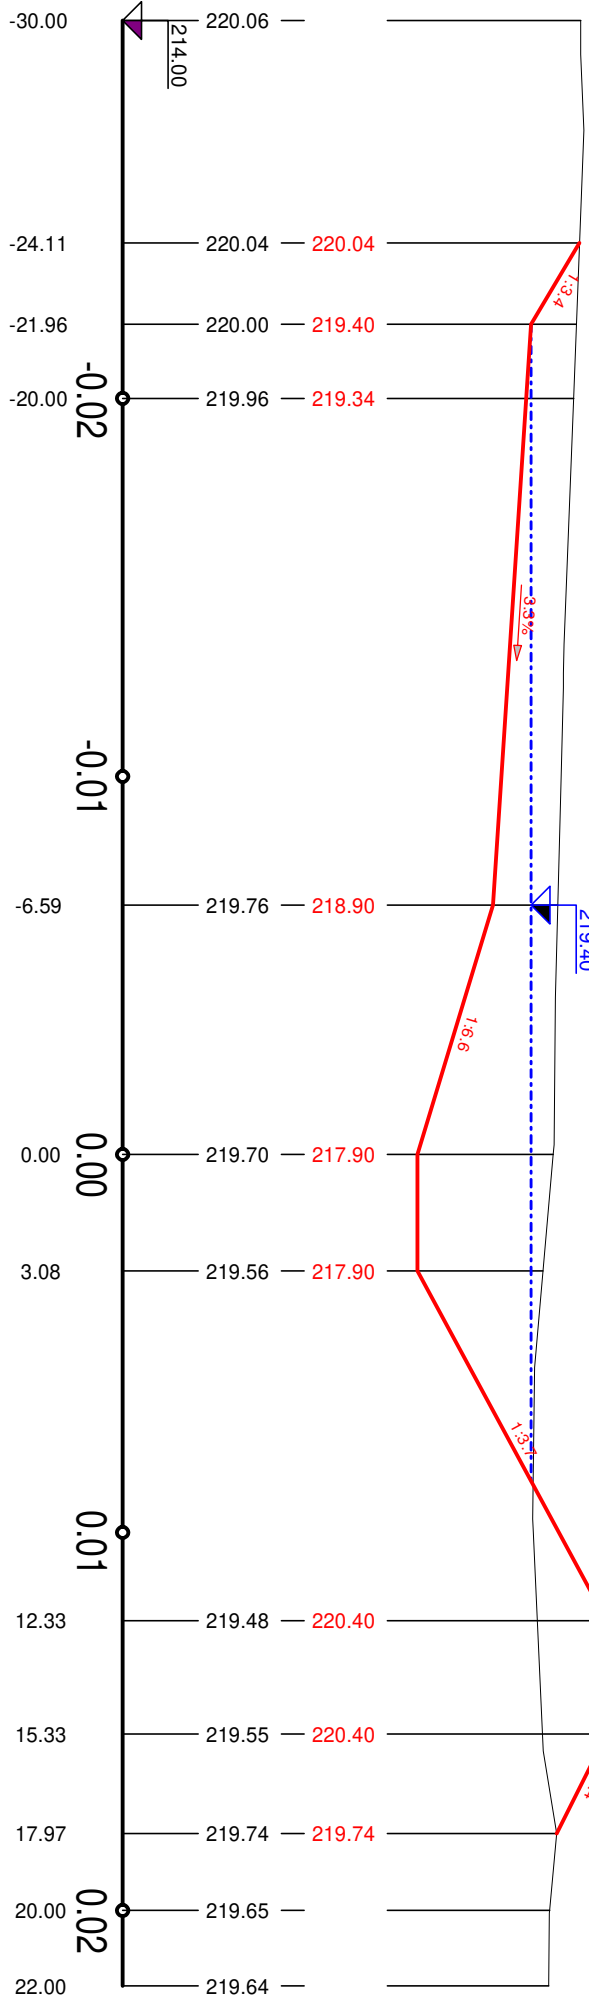

PF 2 KM 0.0201

KUBATURY


Výkop 29,83 m<sup>2</sup>

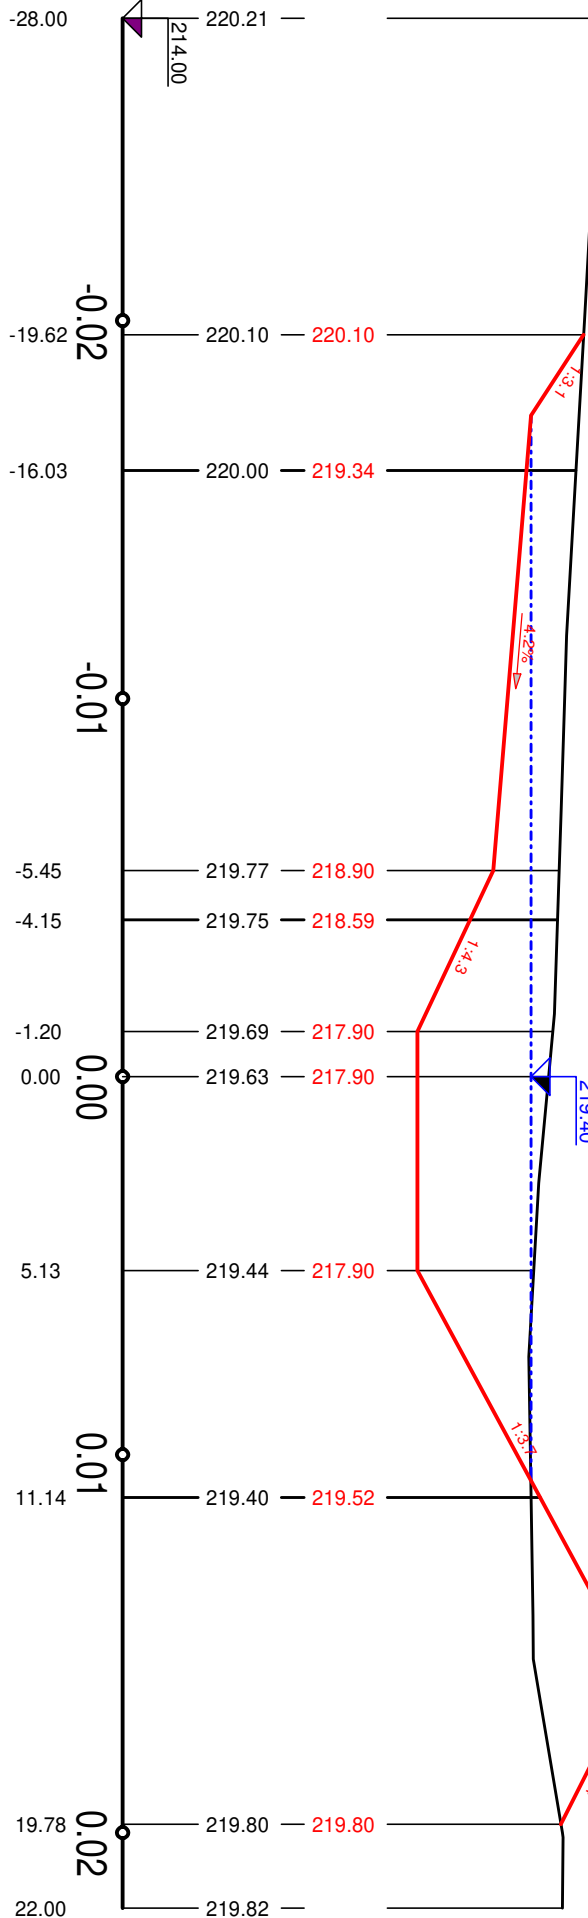

PF 3 KM 0.0301

KUBATURY


Výkop 37,08 m<sup>2</sup>

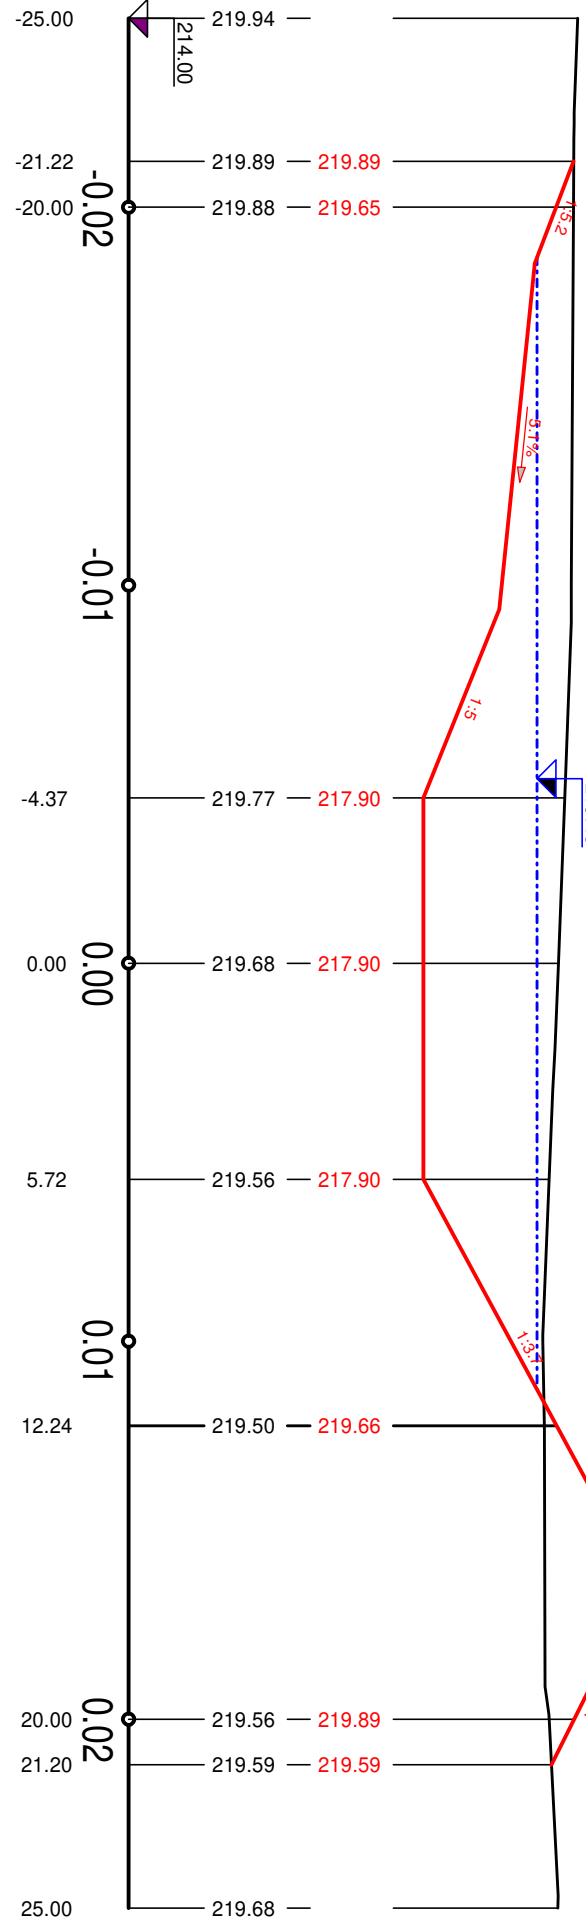

PF 4 KM 0.0408

KUBATURY


Výkop 39,78 m<sup>2</sup>

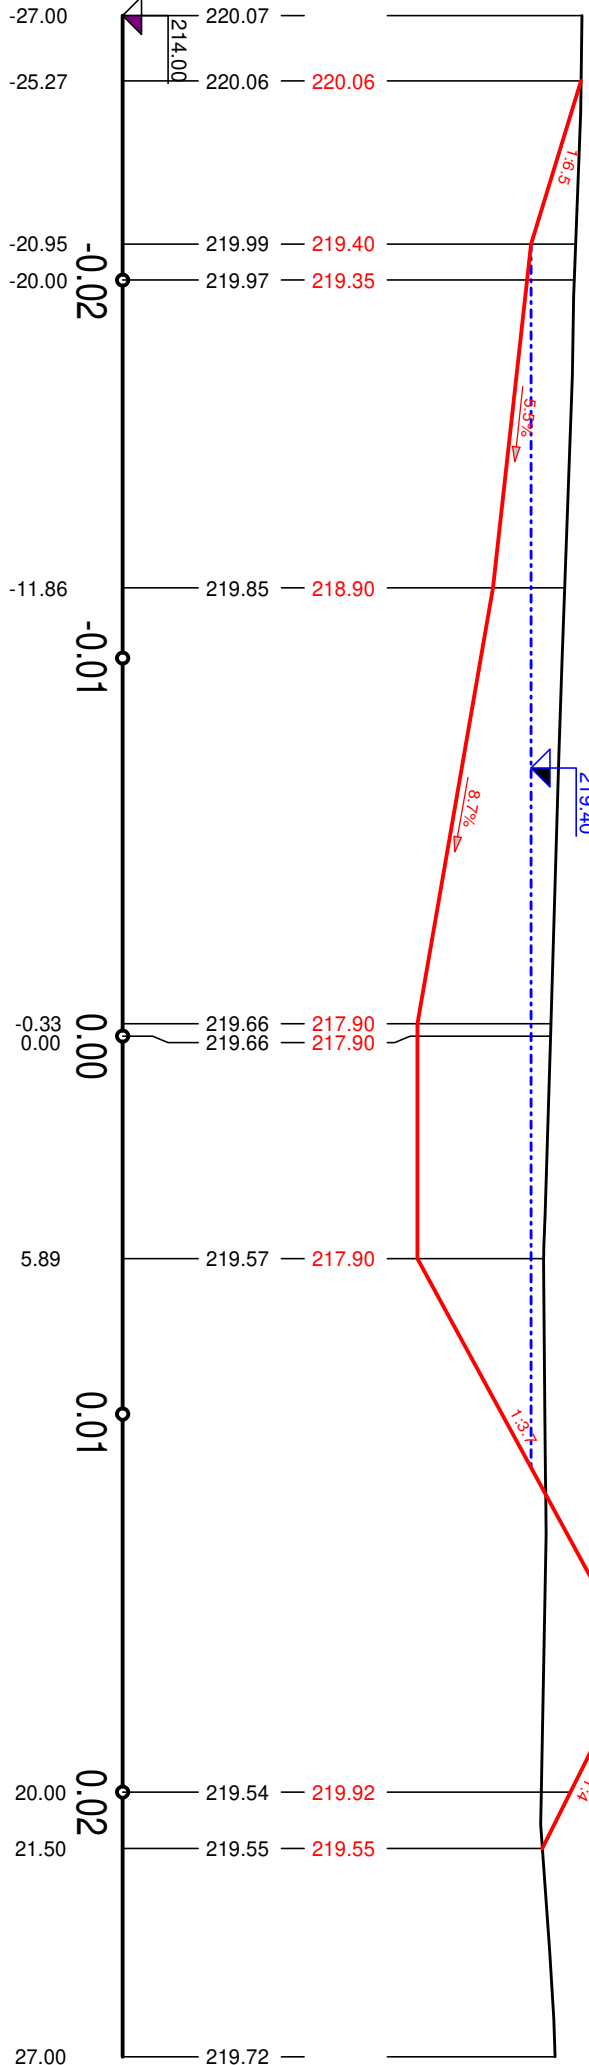

PF 5 KM 0.0457

KUBATURY


Výkop 19,72 m<sup>2</sup>

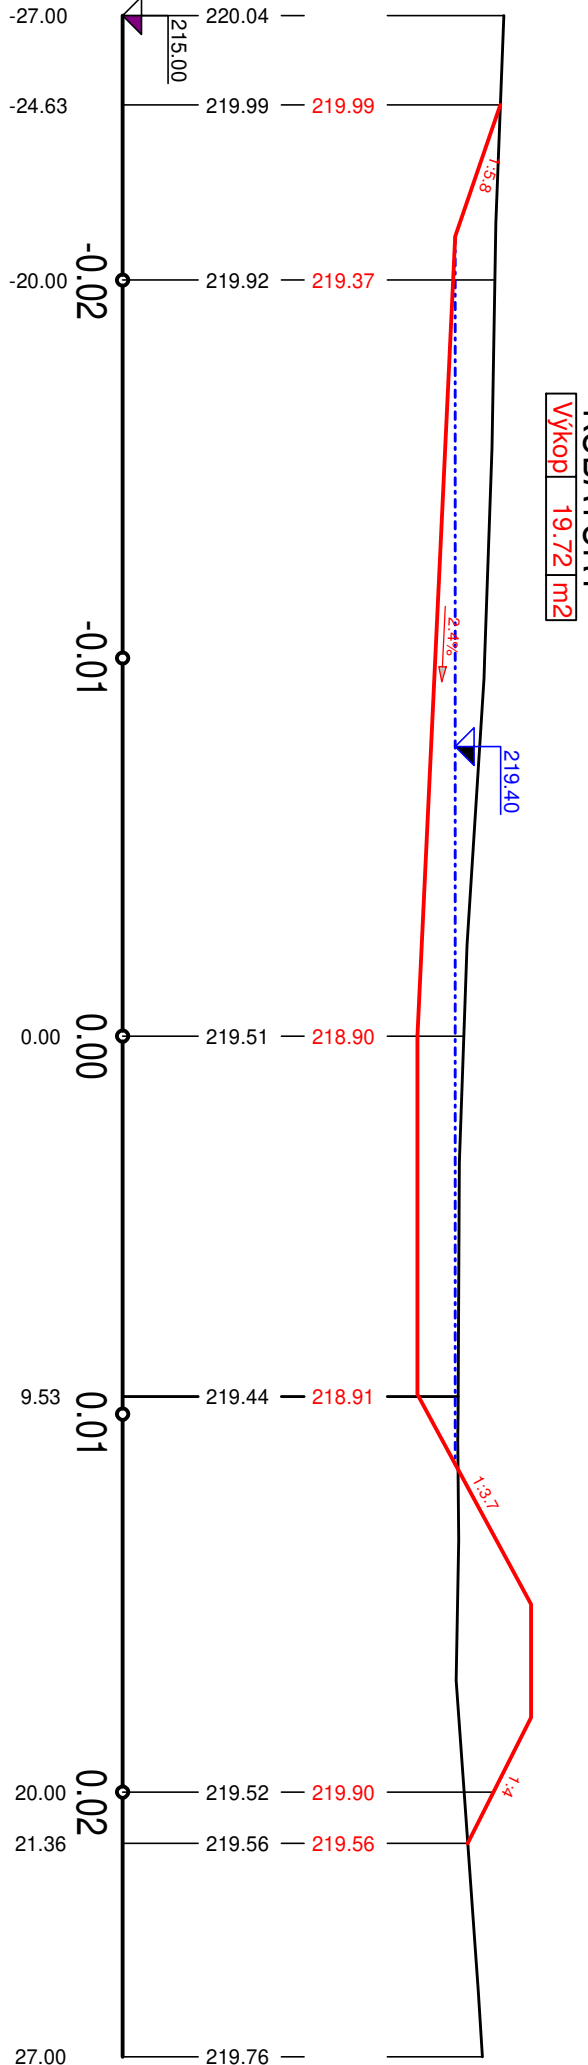

PF 6 KM 0.0557

KUBATURY

Výkop 15,72 m<sup>2</sup>

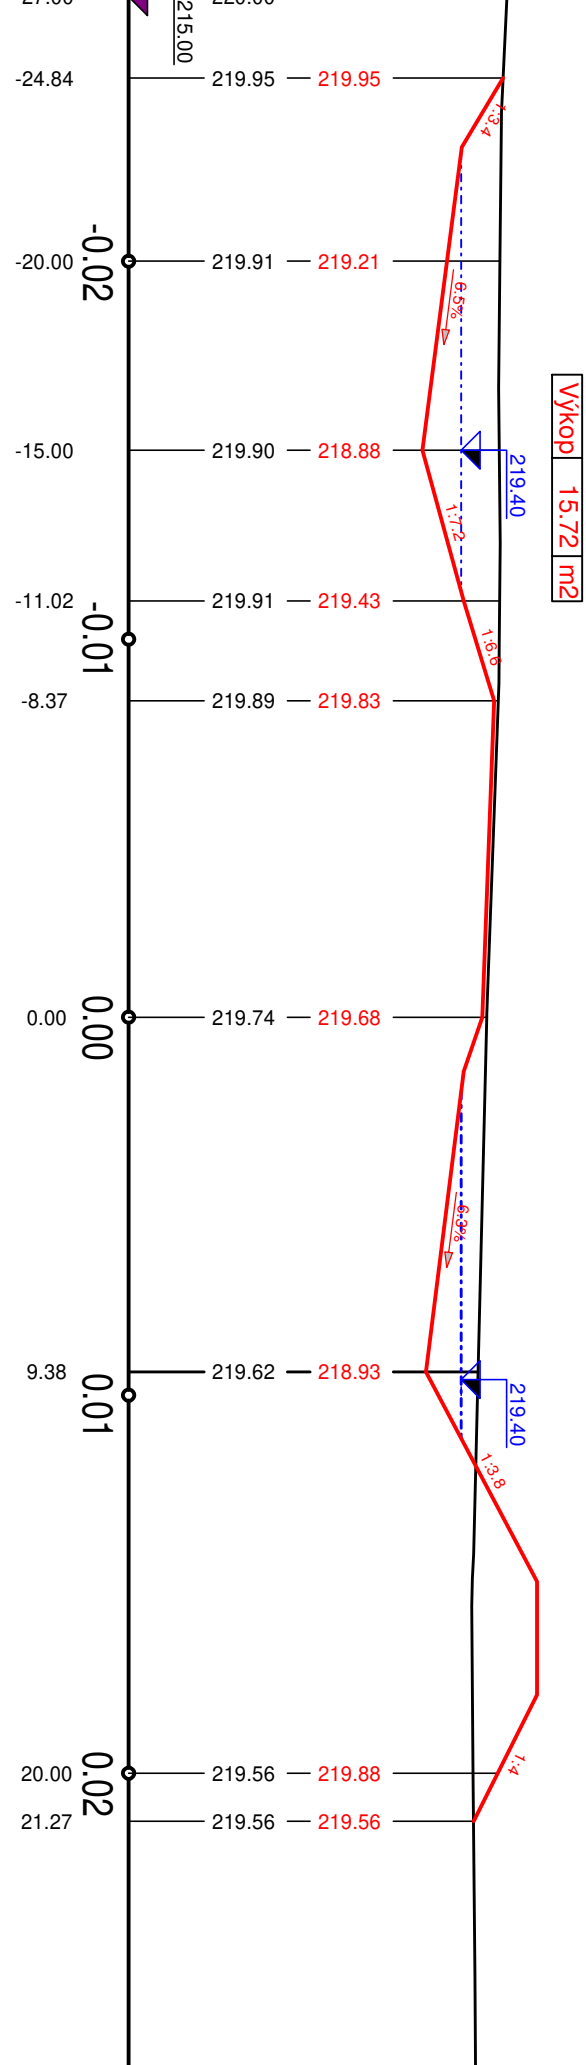

ARAKI s.r.o.			AGROPLAN spol. s r.o.		
Vyracoval:			Zodpovedny projektant:		
Kraj: Ústecký			K.Ú.: Zabrušany		
Investor:			Formát		
SPÚ, KPÚ pro Ústecký kraj, Pobočka Teplice			Datum		
Akce:			Č. objednávky		
PSZ Zabrušany			Měřítko		
Obsah:			Stupeň dokl.		
S01 Nová stavba tuně (T4)			Příloha		
			D.1.04		