


PODÉLNÝ ŘEZ A - A, NOVÝ STAV

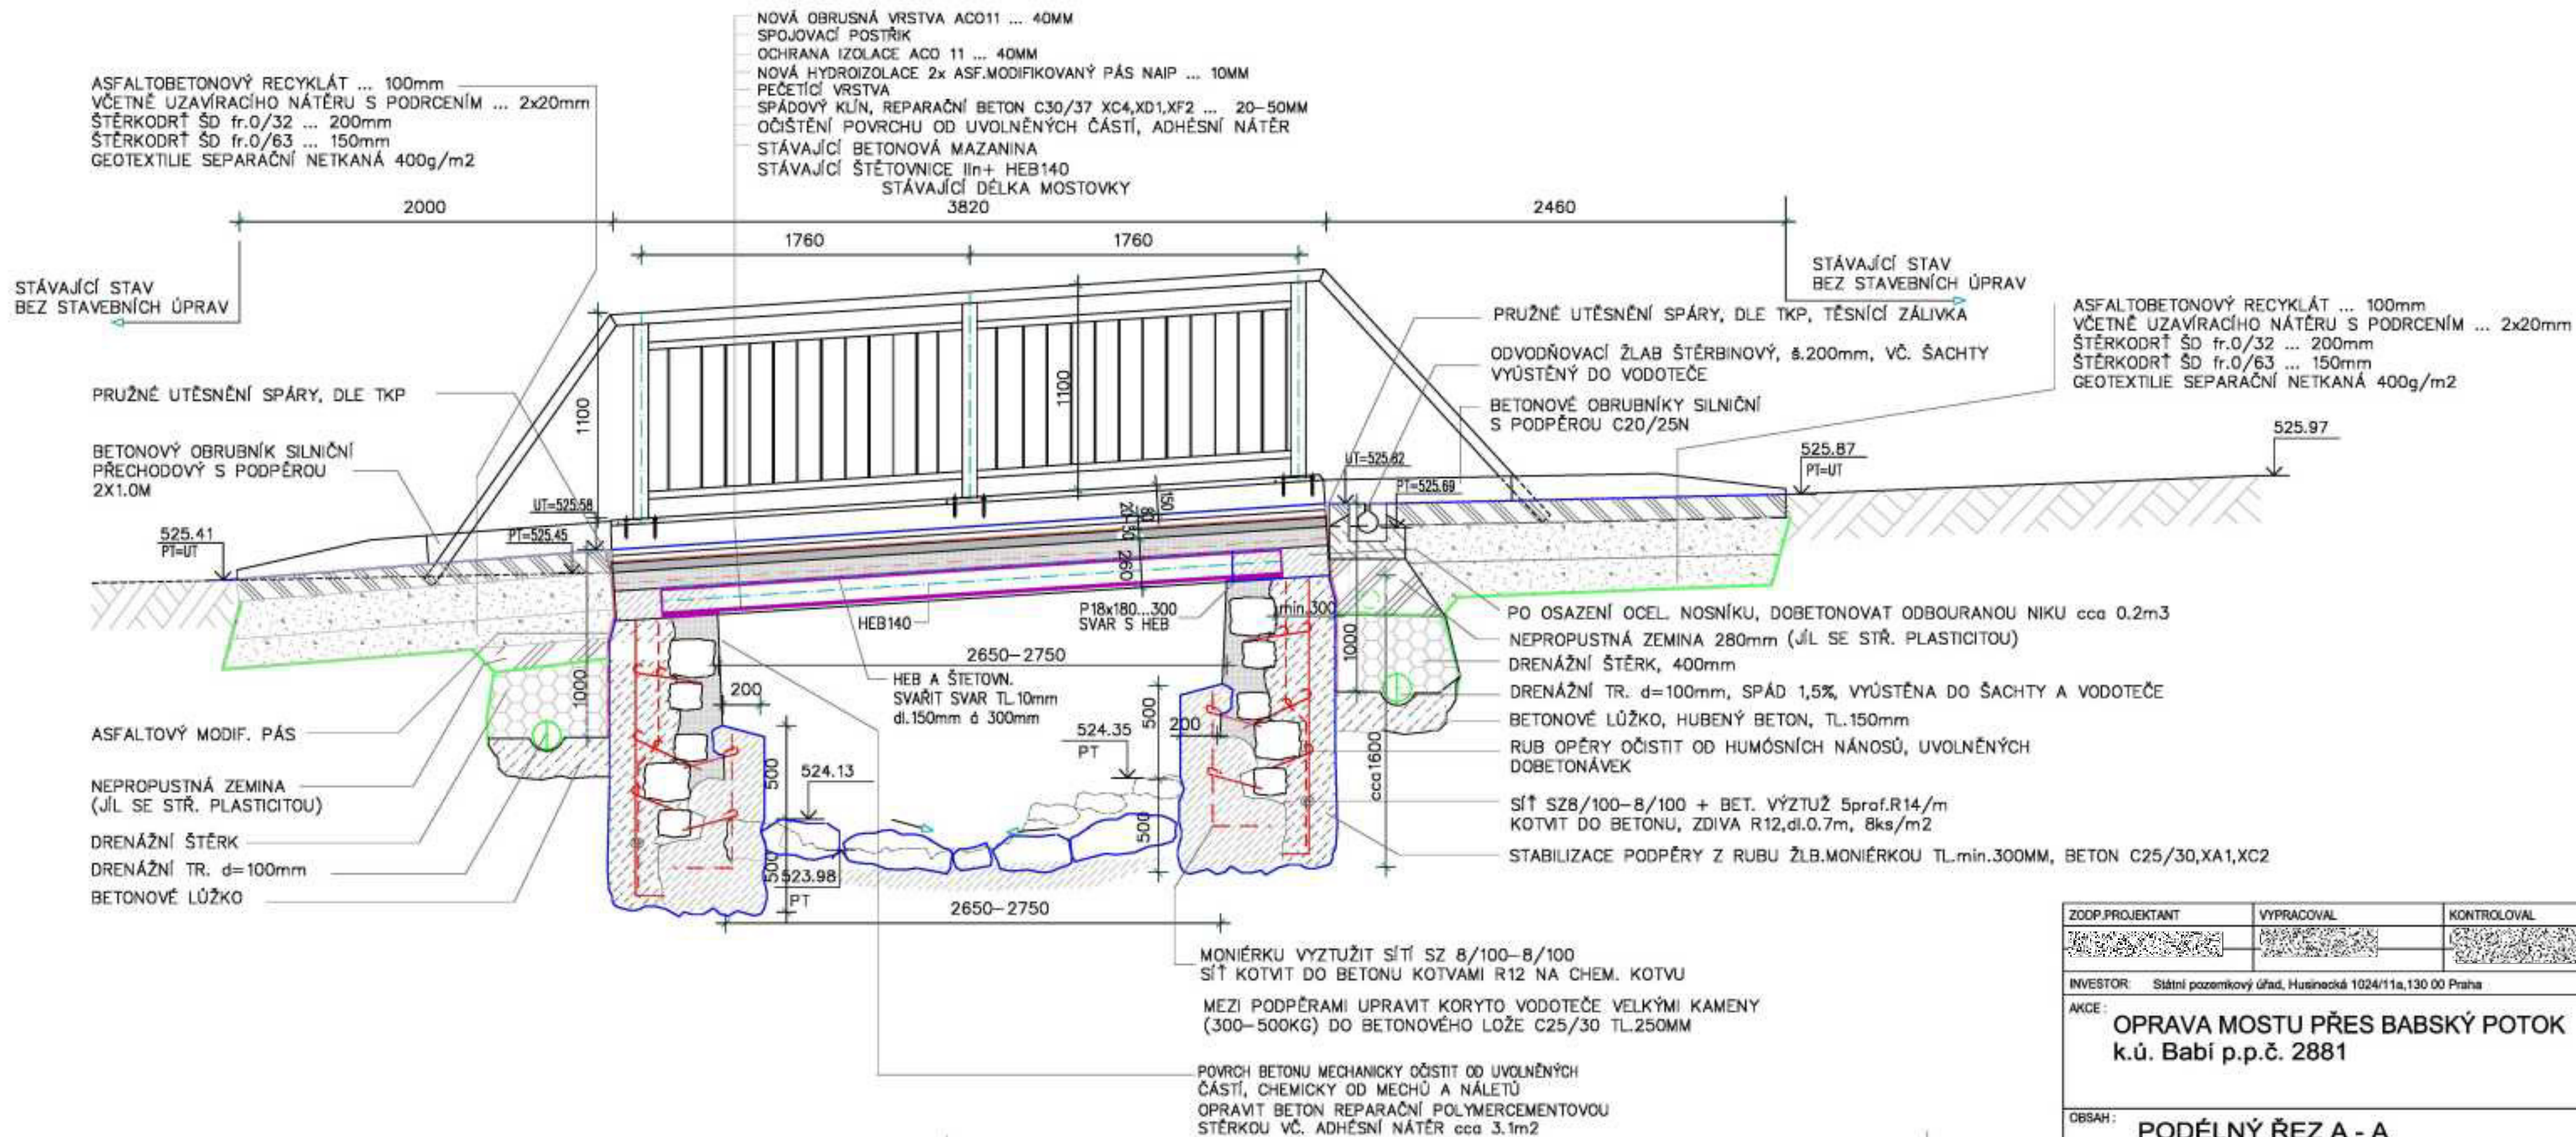

ZODP.PROJEKTANT	VYPRACOVAL	KONTROLOVAL	
			
INVESTOR: Státní pozemkový úřad, Husinecká 1024/11a,130 00 Praha			
AKCE : OPRAVA MOSTU PŘES BABSKÝ POTOK k.ú. Babí p.p.č. 2881			FORMÁT3xA4
			DATUM07/2025
			ÚČELPOVOLENÍ STAVBY
			ČÍS.ZAK.6293/28
			MĚŘÍTKOČ. VÝKRESU
OBSAH : PODÉLNÝ ŘEZ A - A			1:25 D.1.2.2.