
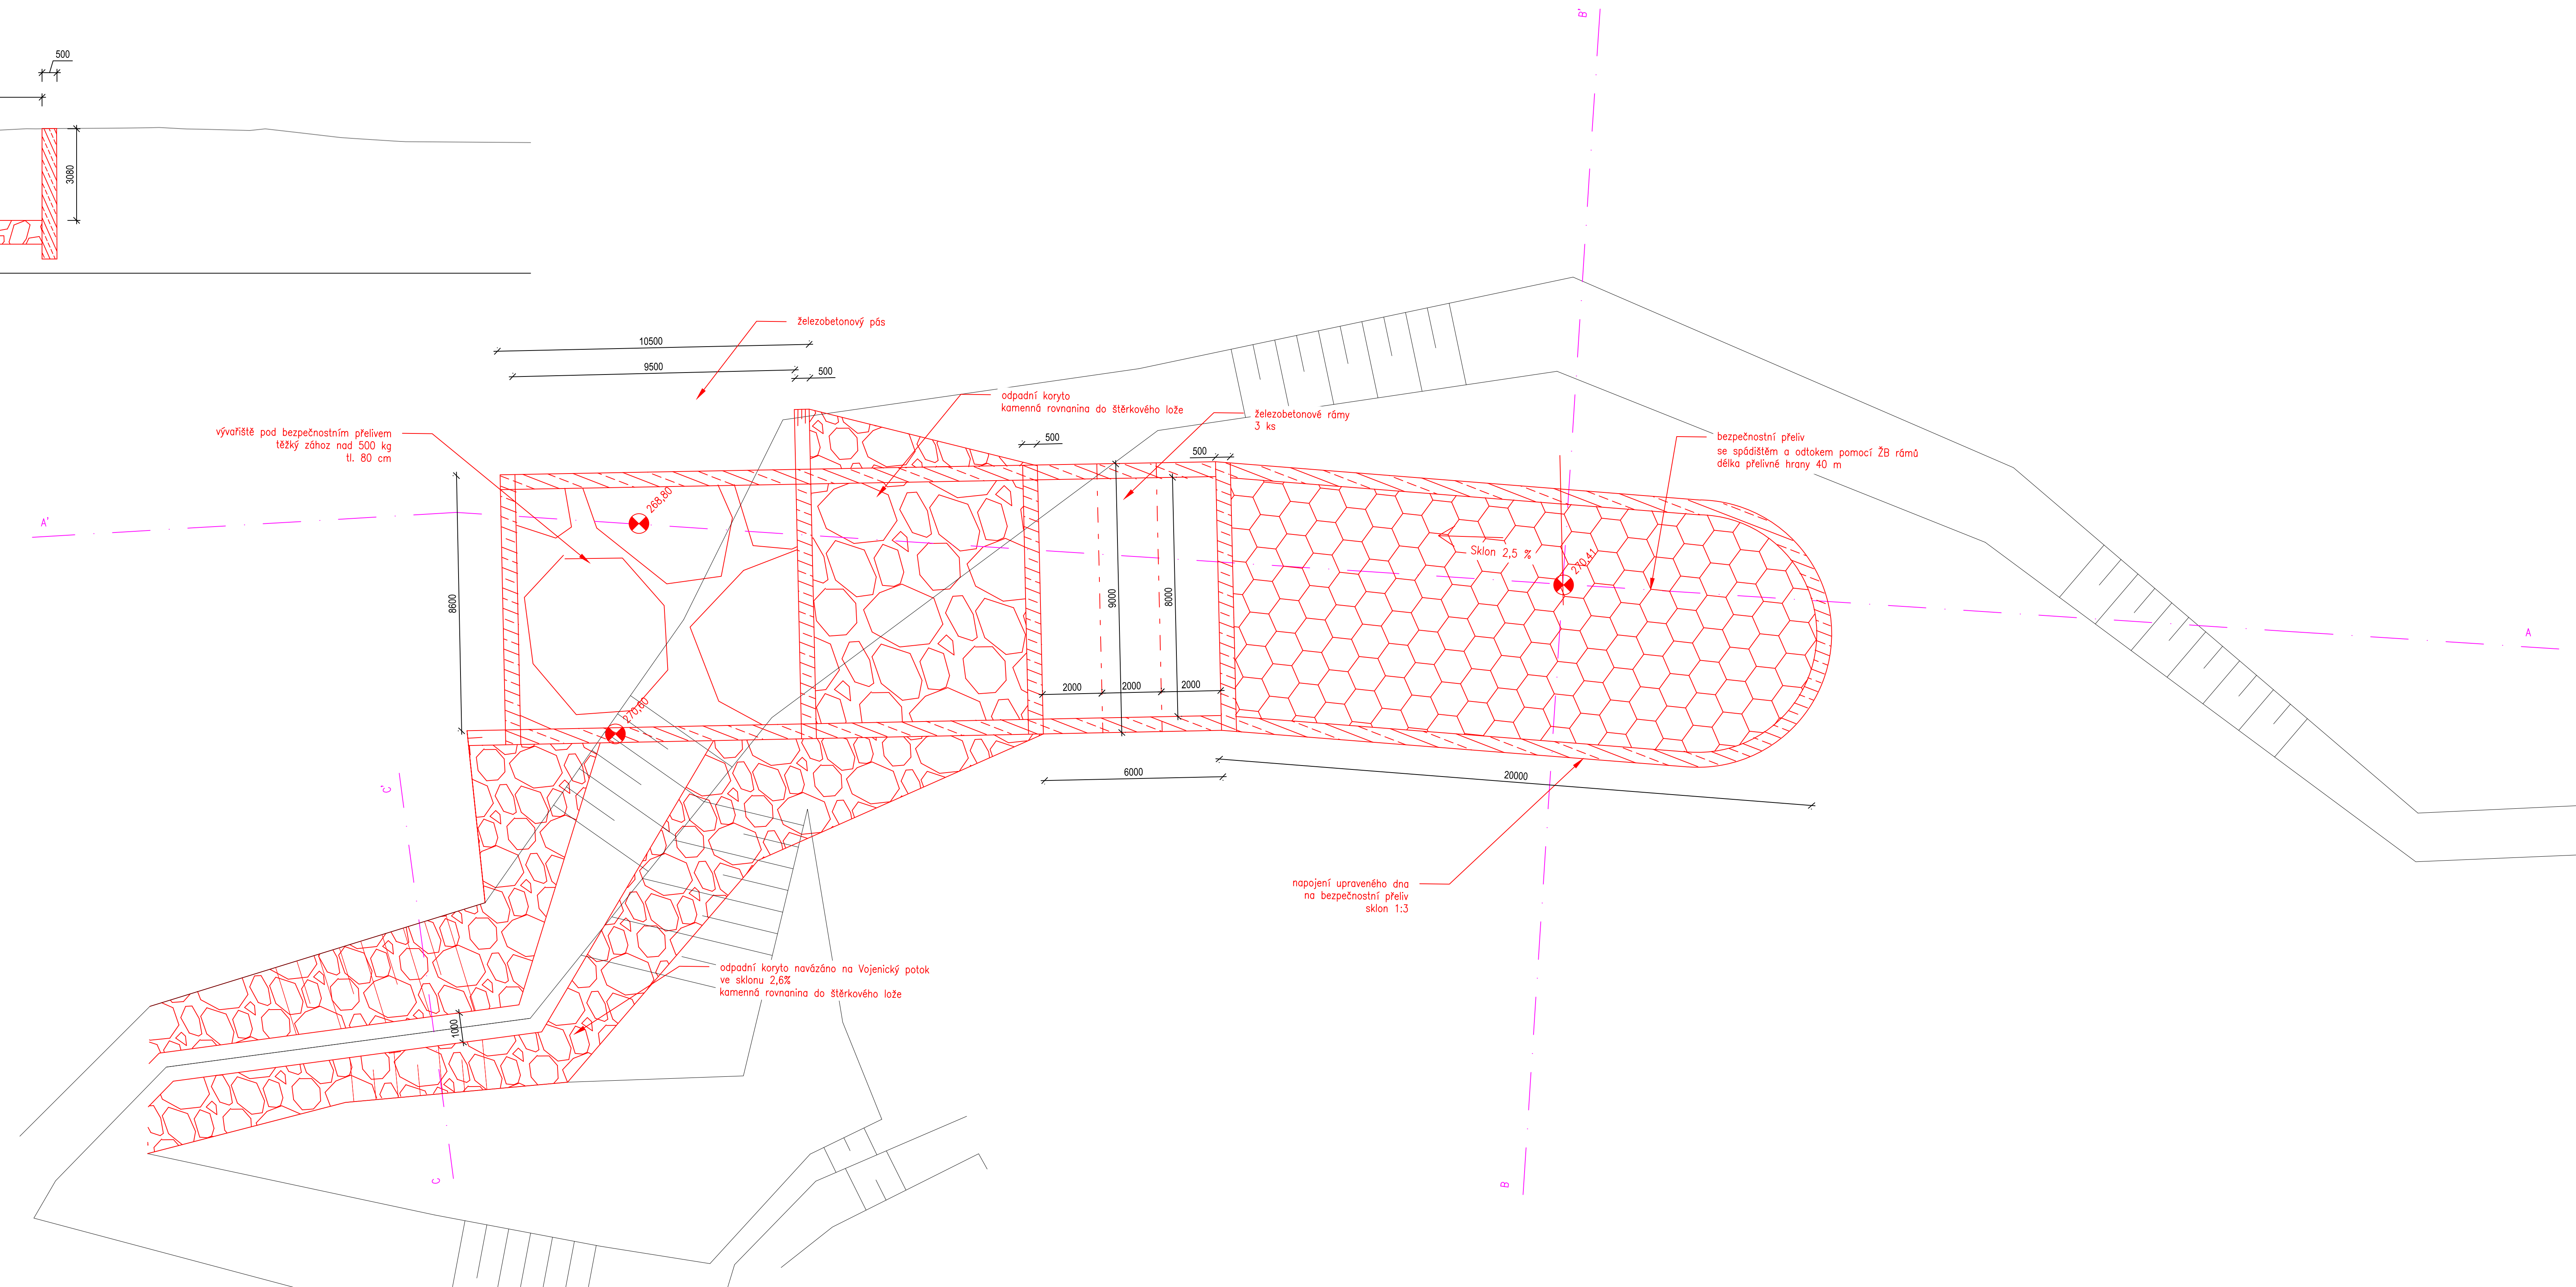
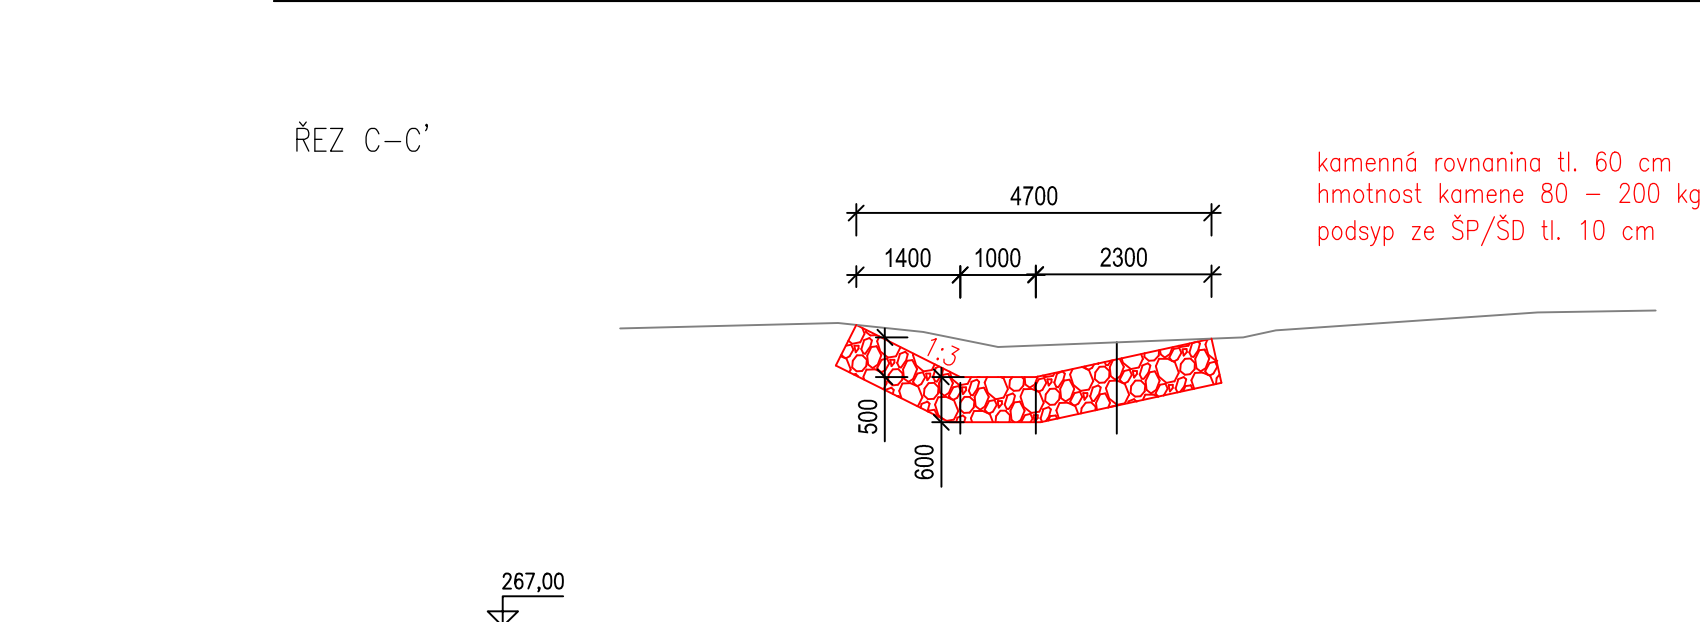
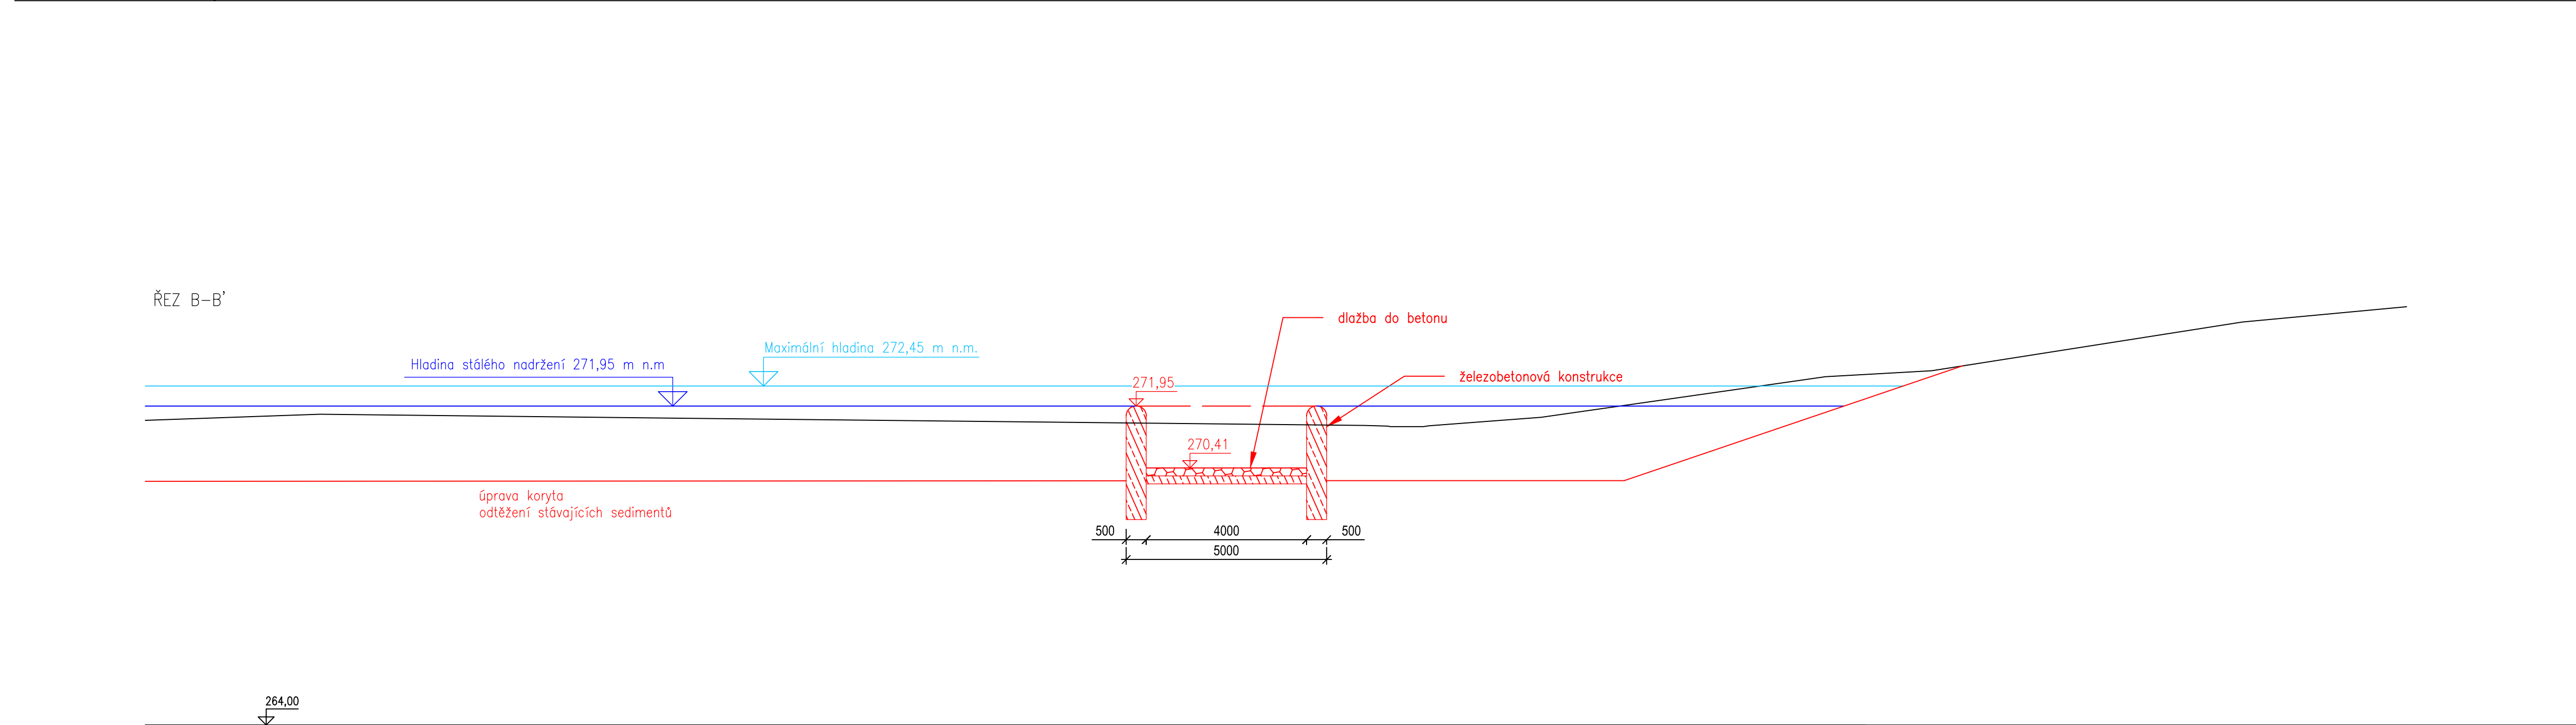



ŘEZ A-A'

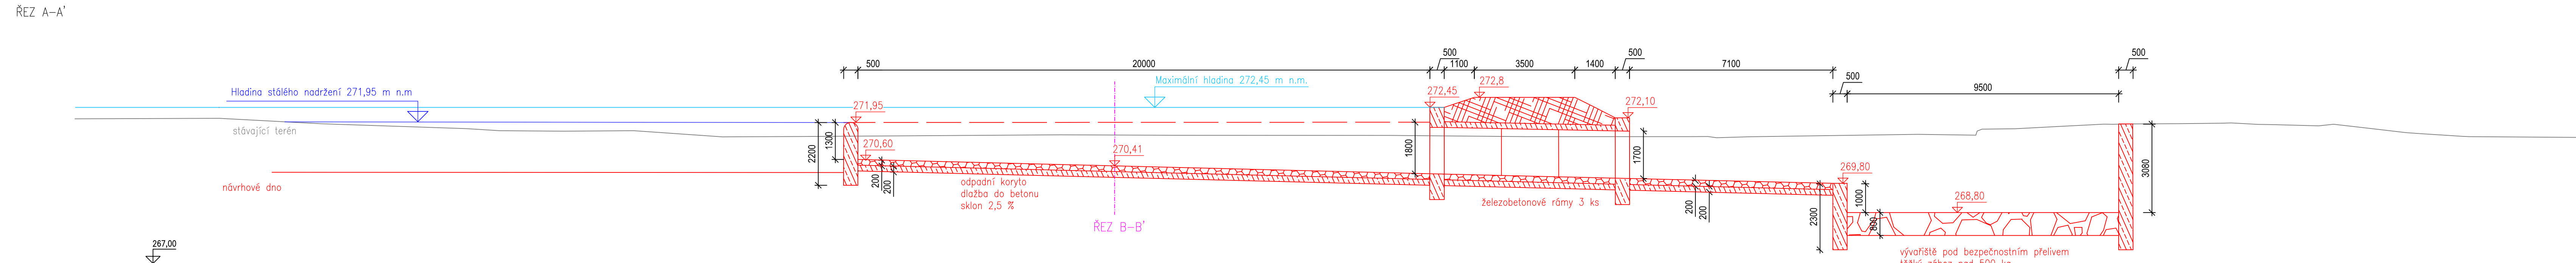

	
<b>ENVICONICS s.r.o.</b> (Sídlo a provozovna společnosti) Prosečská 509 471 01 Mělník - Pátek	
Datum / Date 02/2018	
Zakázka / Job No. 02/2018	
Stručný / Shape DTR	
Míst / Region Kálovhradský	
Stávající úhel / Building Authority MÚJ Rybnov nad Kněžnou	
Kvalitativní úroveň / Catalytic Area Přepychy	
Objednatel / Client GALOPRO s.r.o.	
Akce / Project Dokumentace technického řešení objektu VN části plánu společných zařízení v k.ú. Přepychy	
Stávající objekt / Building construction VN 1 Podlažický rybník	
Název / Title Podélný profil zátopou	
Zodpovědný projektant / Responsible designer	
Manažer projektu / Project manager	
Příměr / Scale 1:100	
Soupis / Copy Výkres č. / DWG No. 7.7.5.1G	