



KOORDINAČNÍ SITUAČNÍ VÝKRES (1:500)

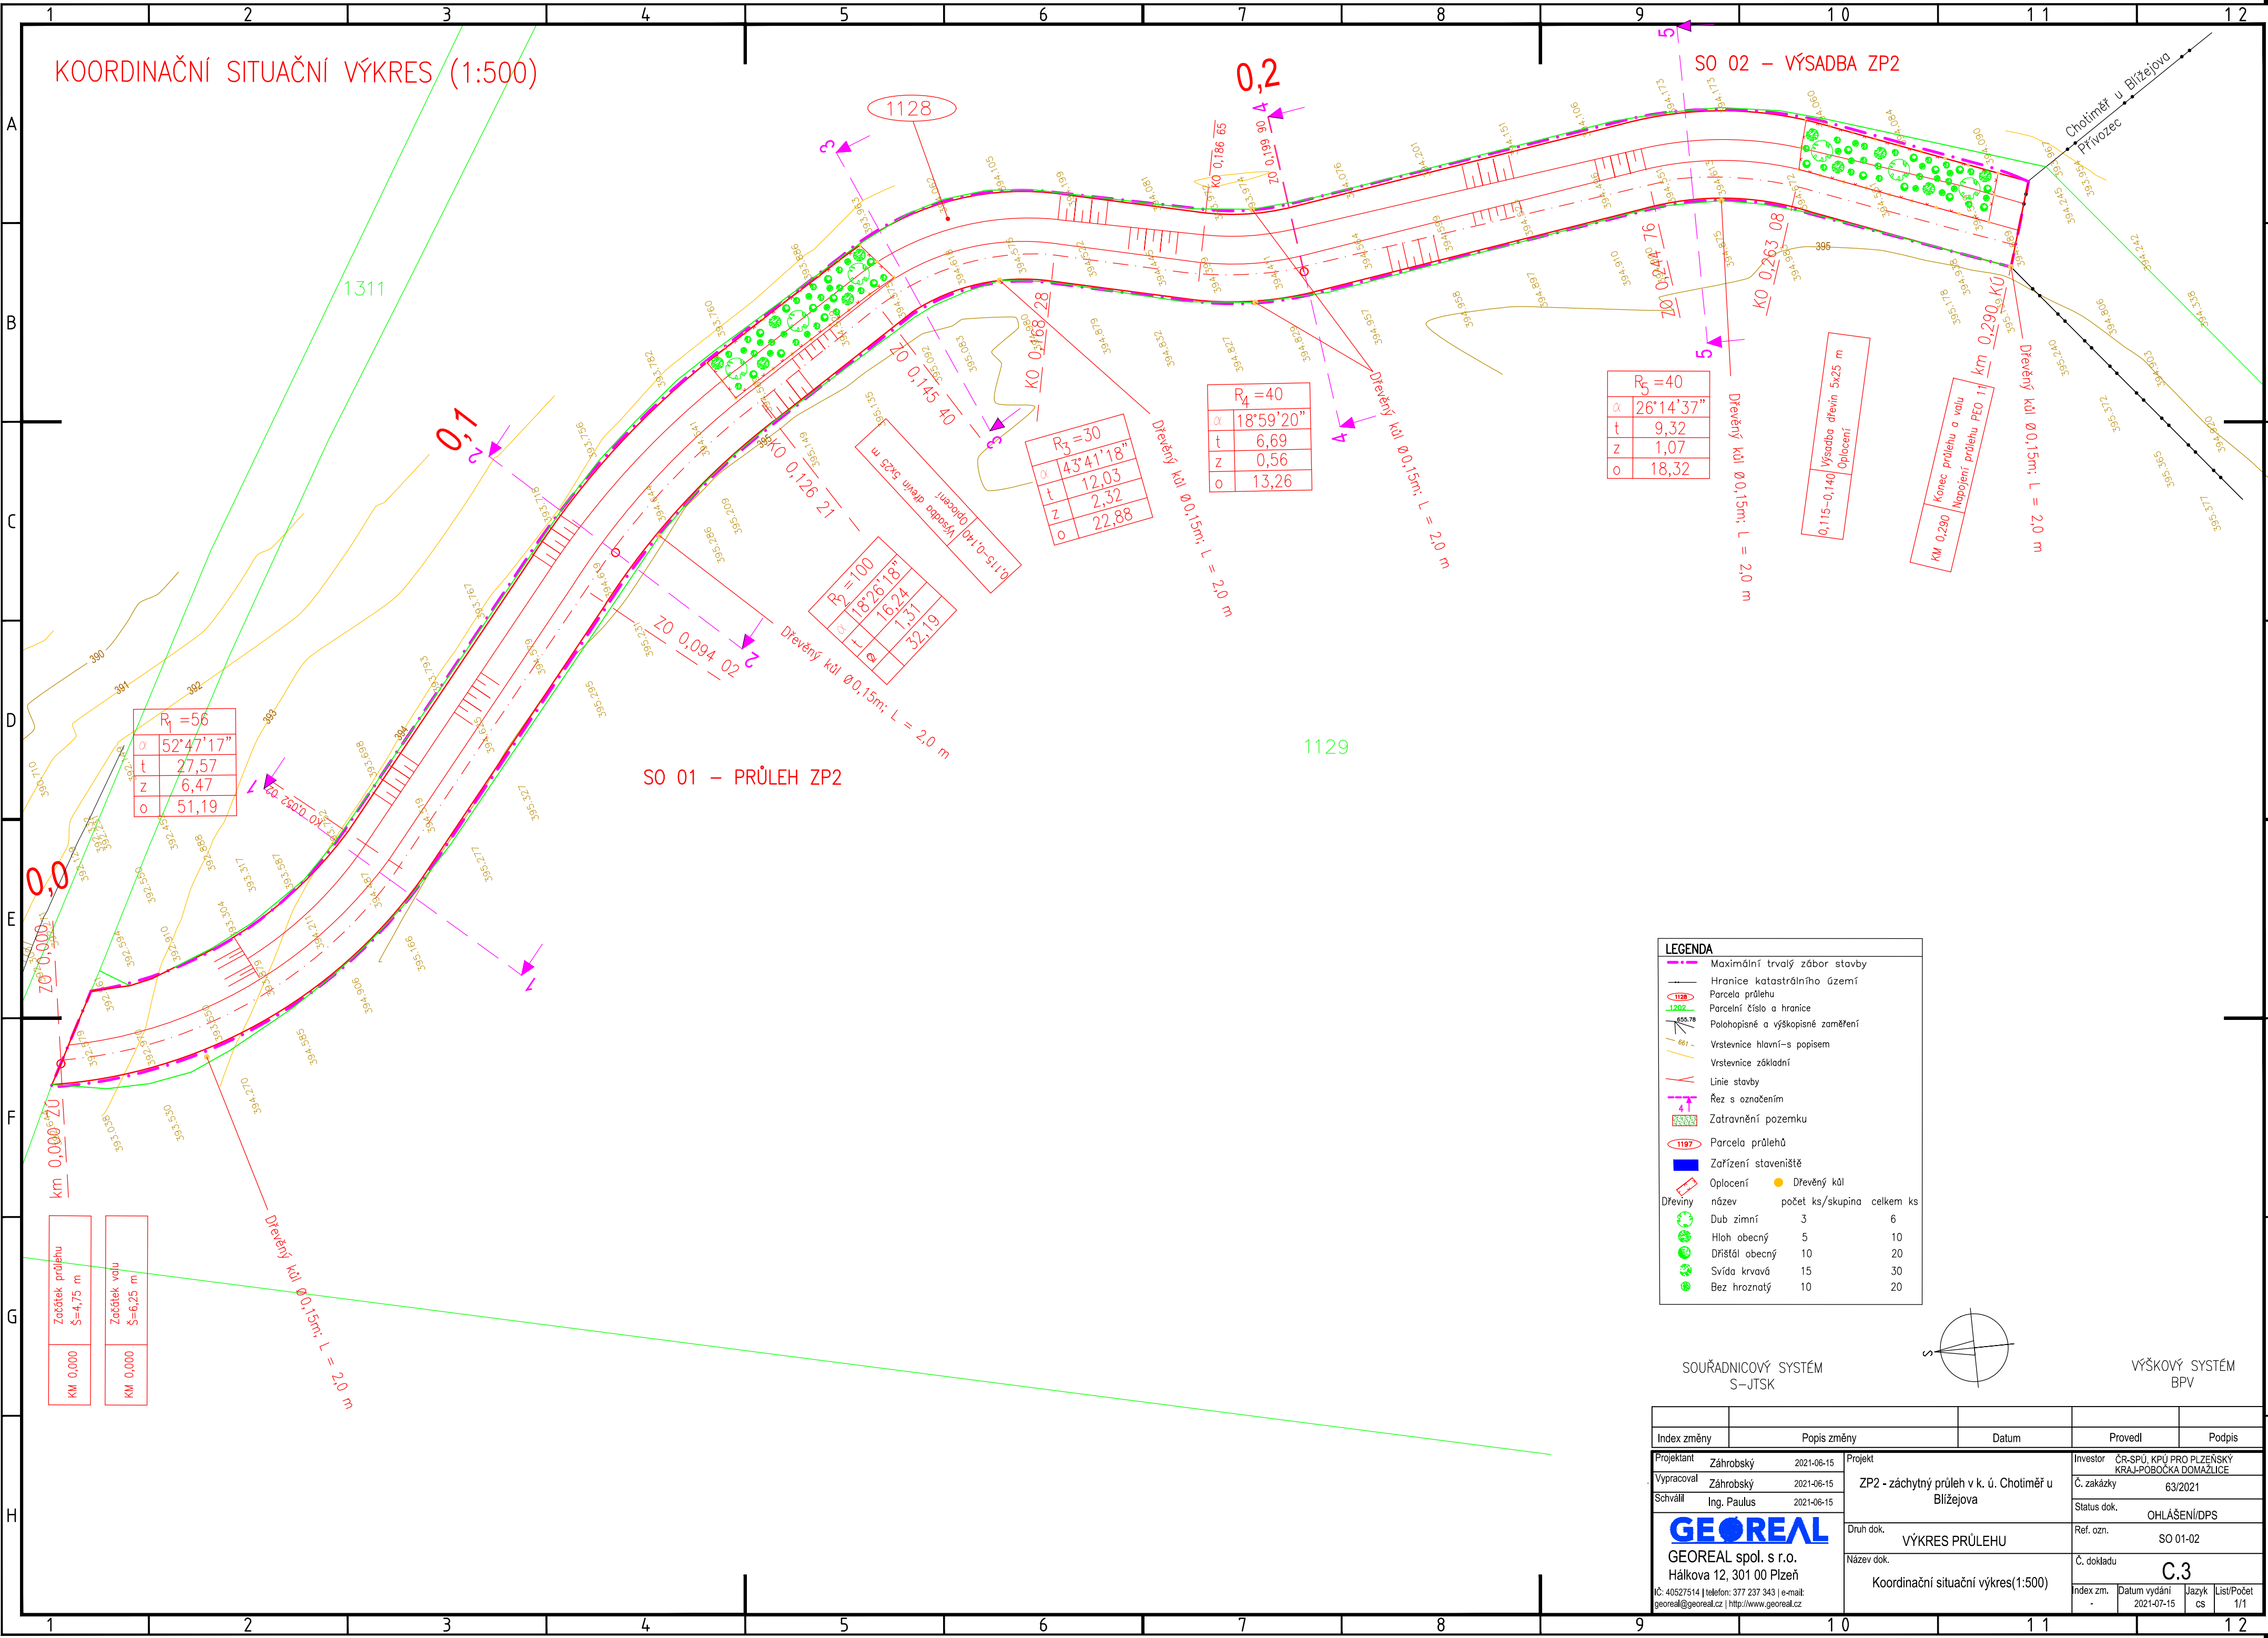

LEGENDA			
	Maximální trvalý zábor stavby		
	Hranice katastrálního území		
	Parcela průlehu		
	Parcelní číslo a hranice		
	Polohopisné a výškopisné zaměření		
	Vrstevnice hlavní-s popisem		
	Vrstevnice základní		
	Linie stavby		
	Řez s označením		
	Zatravnění pozemku		
	Parcela průlehu		
	Zařízení staveniště		
	Oplocení		
	Dřevěný kál		
Dřeviny		název	počet ks/skupina celkem ks
	Dub zimní		3 6
	Hloh obecný		5 10
	Dřítál obecný		10 20
	Svída krvavá		15 30
	Bez hroznatý		10 20

SOUŘADNICOVÝ SYSTÉM
S-JTSK

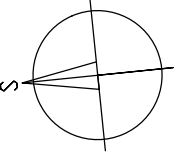

VÝŠKOVÝ SYSTÉM
BPV

Index změny	Popis změny	Datum	Provedl	Podpis
Projektant	Záhrobský	2021-06-15	Projekt	ČR-SPÚ, KPÚ PRO PLZEŇSKÝ KRAJ-POBOČKA DOMAŽLICE
Vypracoval	Záhrobský	2021-06-15	ZP2 - záchytný průleh v k. ú. Chotiměř u Blížejova	Č. zakázky 63/2021
Schválil	Ing. Paulus	2021-06-15		Status dok. OHLÁŠENÍ/DPS
 GEOREAL spol. s r.o. Hálkova 12, 301 00 Plzeň IČ: 40527514 telefon: 377 237 343 e-mail: georeal@georeal.cz http://www.georeal.cz		Druh dok.	VÝKRES PRŮLEHU	Ref. ozn. SO 01-02
		Název dok.	Koordinální situační výkres(1:500)	Č. dokladu C.3
Index zm.	Datum vydání	Jazyk	List/Počet	
-	2021-07-15	cs	1/1	