


# REKONSTRUKCE POLNÍCH CEST VPC C3A A C3B

## PŘÍČNÉ ŘEZY 1 - VPC C3A

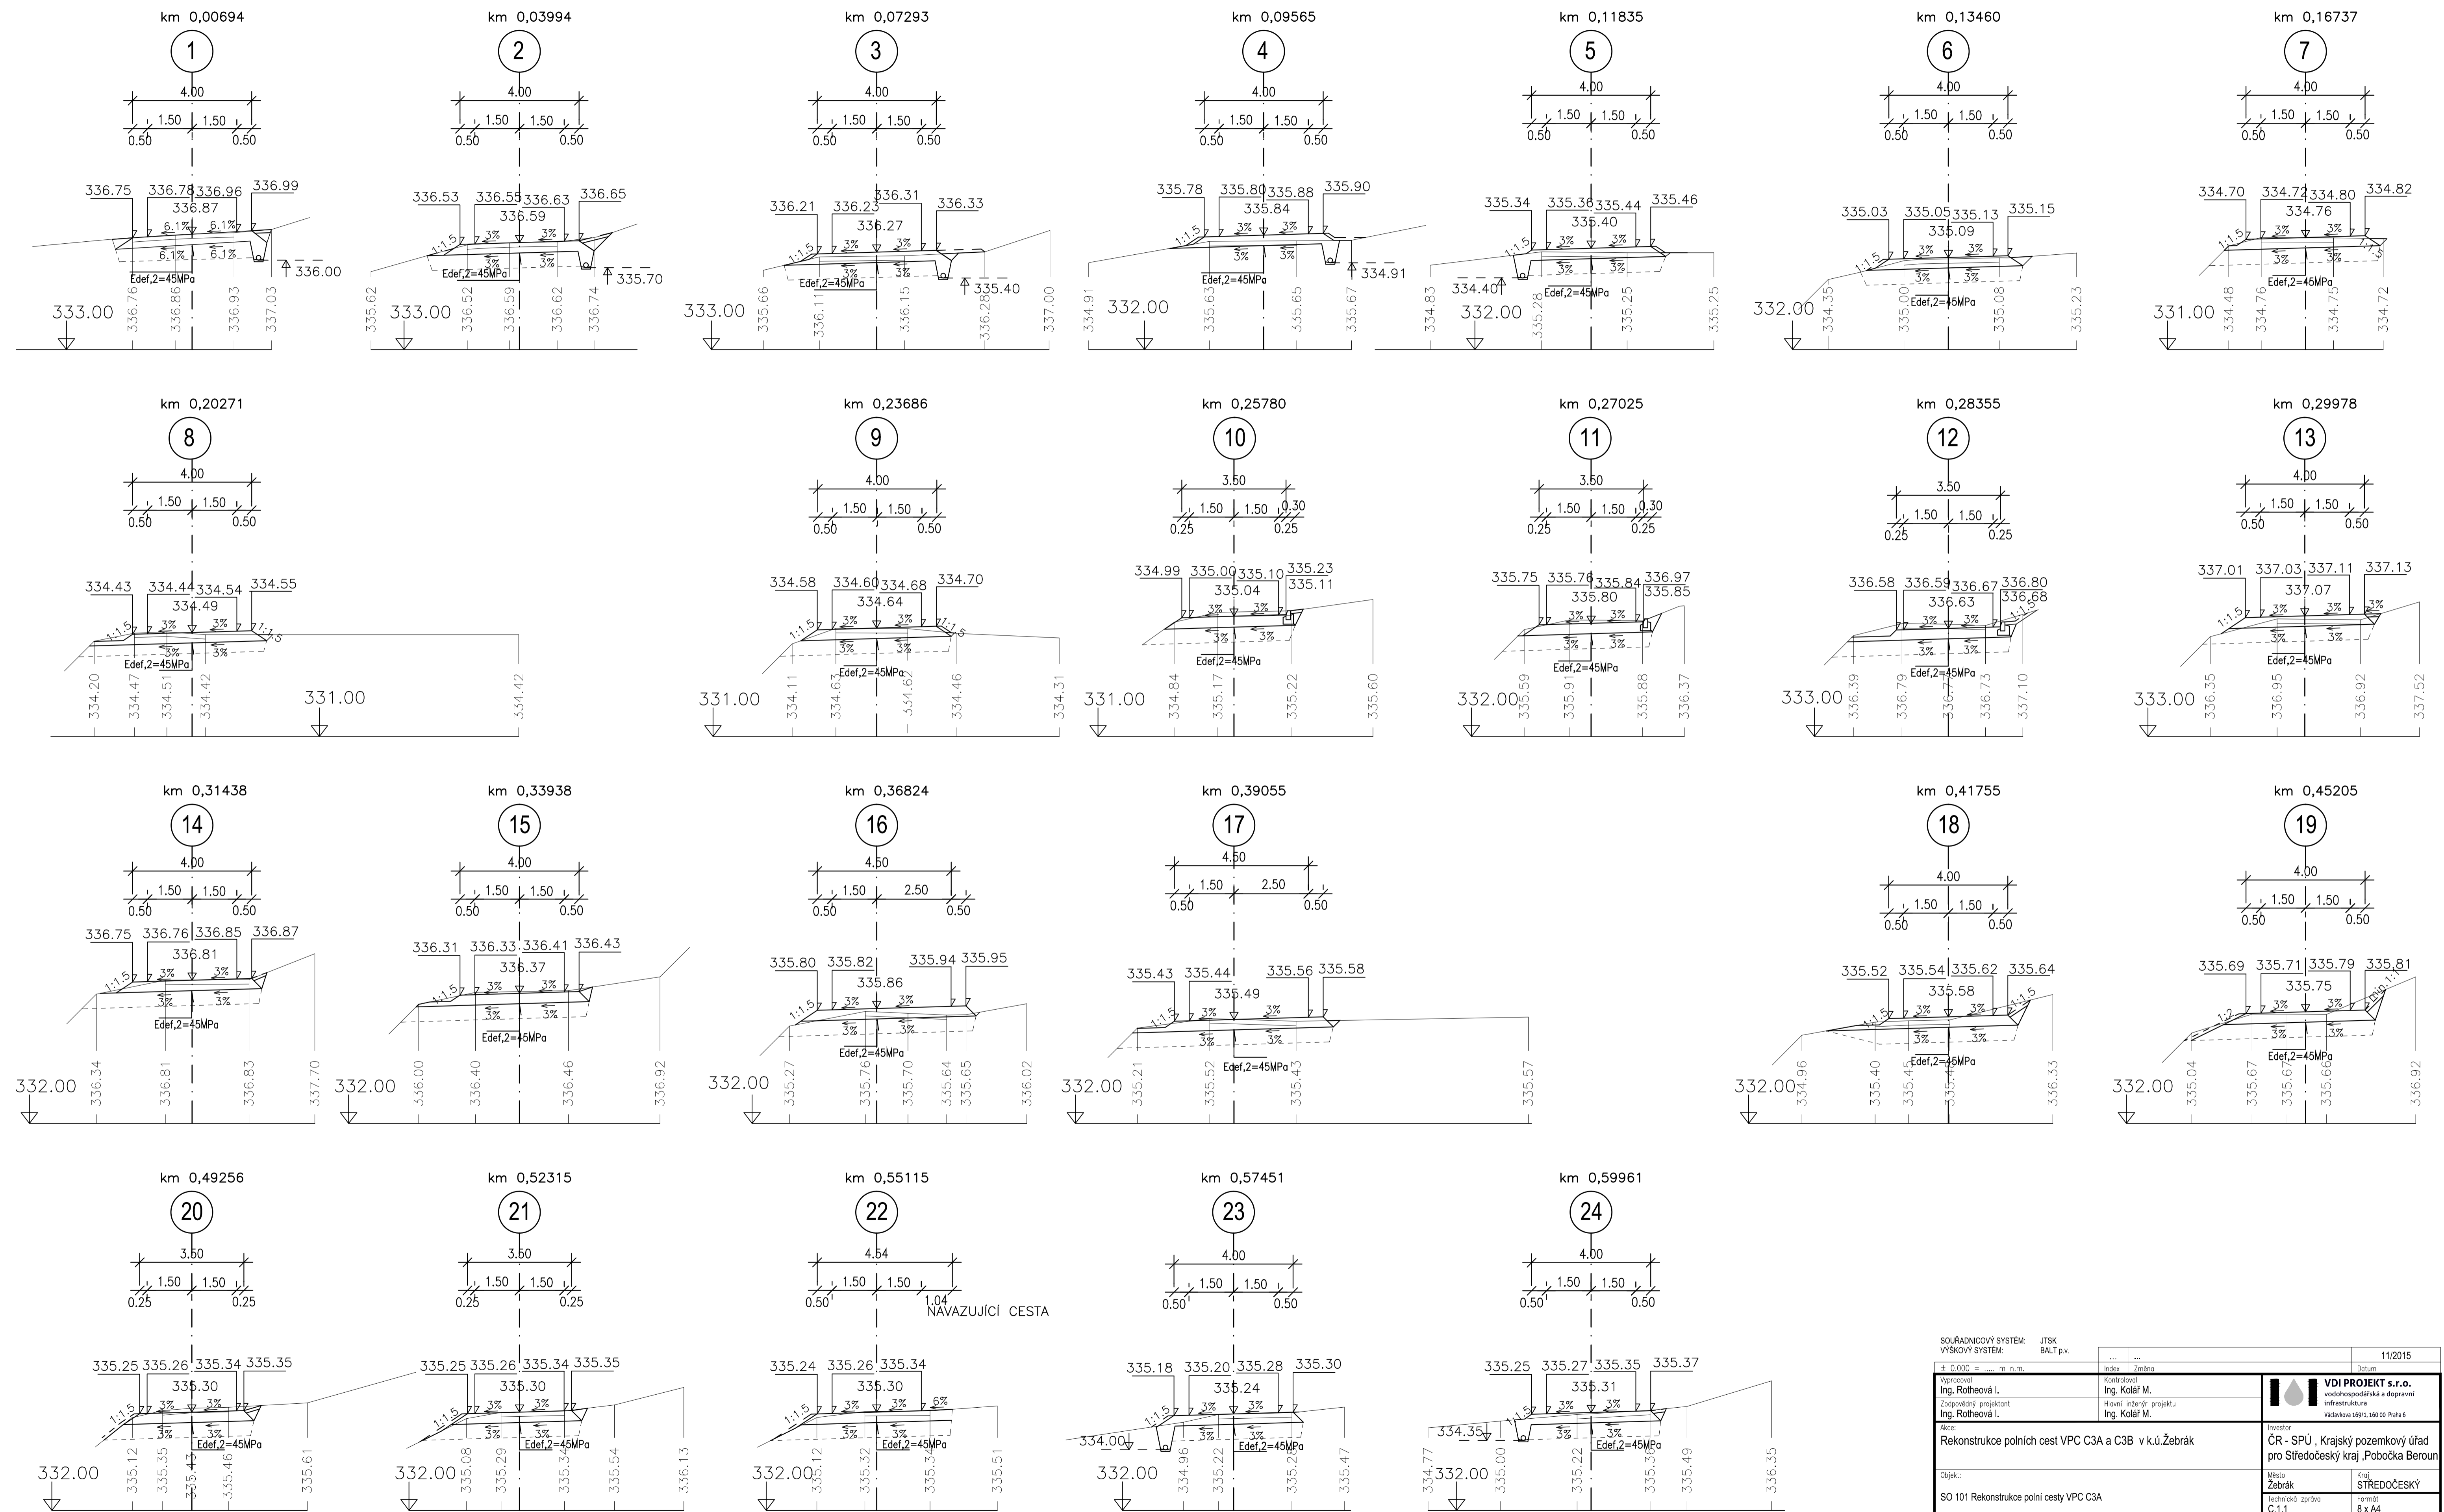

SOUŘADNICOVÝ SYSTÉM: JTSK		11/2015	
VÝŠKOVÝ SYSTÉM: BALT p.v.		Datum	
± 0,000 = ... m n.m.	Index	Změna	
Kontroloval: Ing. Rotheová I.	Kontroloval: Ing. Kolář M.	 vodohospodářská a dopravní infrastruktura Vítkavice 169/1, 160 00 Praha 6	
Zodpovědný projektant: Ing. Rotheová I.	Hlavní inženýr projektu: Ing. Kolář M.		
Akce: Rekonstrukce polních cest VPC C3A a C3B v k.ú. Žebrák		Investor: ČR - SPÚ, Krajský pozemkový úřad pro Středočeský kraj, Pobočka Beroun	
Objekt: SO 101 Rekonstrukce polní cesty VPC C3A	Město: Žebrák	Kraj: STŘEDOČESKÝ	
Profese: DOPRAVNÍ STAVBY	Technická zpráva: C.1.1	Formát: 8 x A4	
Název výkresu: PŘÍČNÉ ŘEZY 1.ČÁST - VPC C3A	Služba: DSP + PDPS	Mřížka: 1:100	
	Celož. zakázka: 2515	Poré:	
	Číslo výkresu: C.1.6		