



PODROBNÁ SITUACE PROPUSTKU P12
M 1 : 250

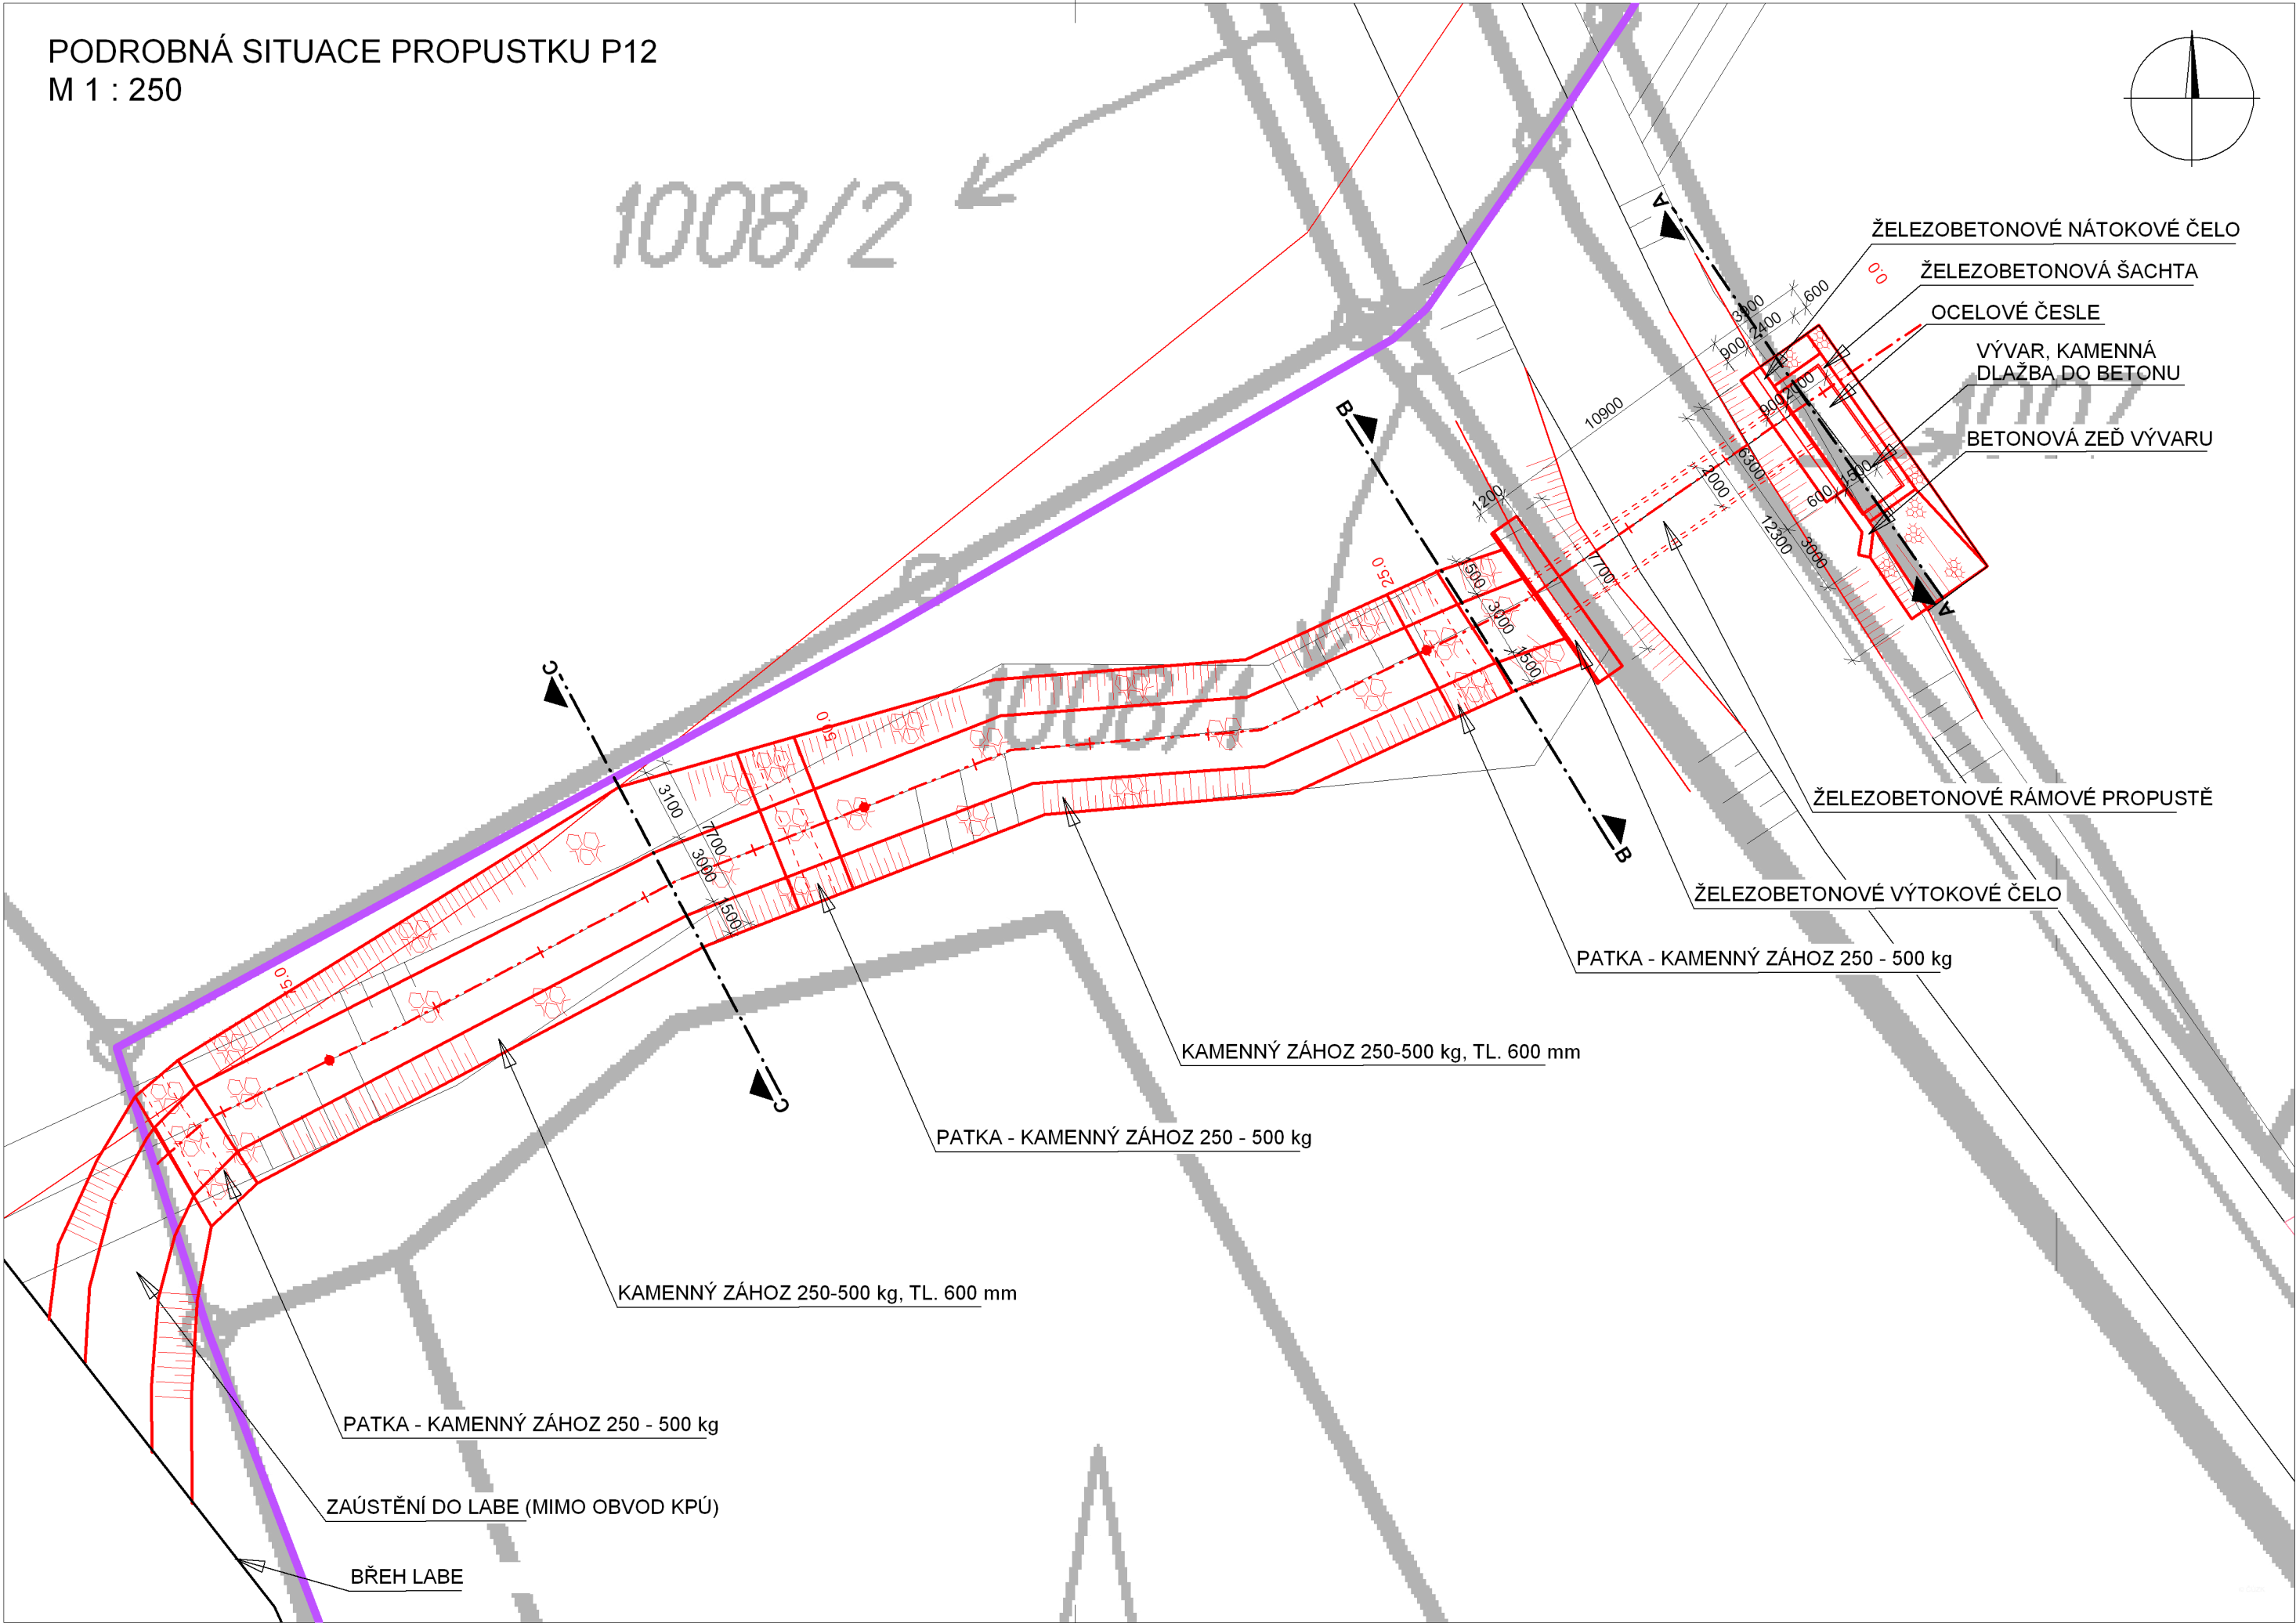

LEGENDA

- NAVRŽENÉ OBJEKTY
- OSA OBJEKTŮ
- SOUČASNÝ STAV
- OBVOD PÚ

DOKUMENTACI LZE UŽÍVAT POUZE VE SMYSLU PŘÍSLUŠNÉ SMLOUVY O DÍLO. VÝKRES, ČI JEHO ČÁST, MŮŽE BÝT KOPIROVÁN NEBO JINÝM ZPŮSOBEM ROZŠÍŘOVÁN POUZE PO PŘEDCHOZÍM SOUHLASU AUTORA DOKUMENTACE. © ŠINDLAR s.r.o.

VEDOUCÍ PROJEKTU	VYPRACOVAL	KONTROLOVAL	AUTORIZACE	STAVBY VODNÍHO HOSPODÁŘSTVÍ A KRAJINNÉHO INŽENÝRSTVÍ		
Ing. D. Hrádek	Ing. J. Lohniský	Ing. Jiří Kaplan	Ing. Miloslav Šindlar	ŠINDLAR s.r.o., Na Brně 372/2a, 500 06 Hradec Králové, IČO 260 03 236		
KRAJ: KRÁLOVÉHRADECKÝ		POVĚŘENÝ ÚŘAD: MěÚ Dvůr Králové nad Labem		FORMÁT	3 x A4	
KATASTRÁLNÍ ÚZEMÍ: Verdek		OBEČ: Dvůr Králové nad Labem		DATUM	BŘEZEN 2014	
INVESTOR: ČR - SPÚ - Krajský pozemkový úřad pro Královéhradecký kraj, pobočka Trutnov				STUPEŇ	PLÁN	
Komplexní pozemkové úpravy v k.ú. Verdek				ČÍSLO ZAKÁZKY	20130037	
				SOUŘADNÝ / VÝŠKOVÝ SYSTÉM	JTSK/Bpv	
				INTERVAL VRSTEVNIC		
SO 3 Podrobná situace propustku P12				MĚŘÍTKO	1 : 250	ČÍSLO KOPIE
				Č. VÝKRESU	F.3.1.	