



Napojení navržené polní cesty C14 na silnici II/299  
Hlavní polní cesta  
Kategorie cesty: P5,0/30

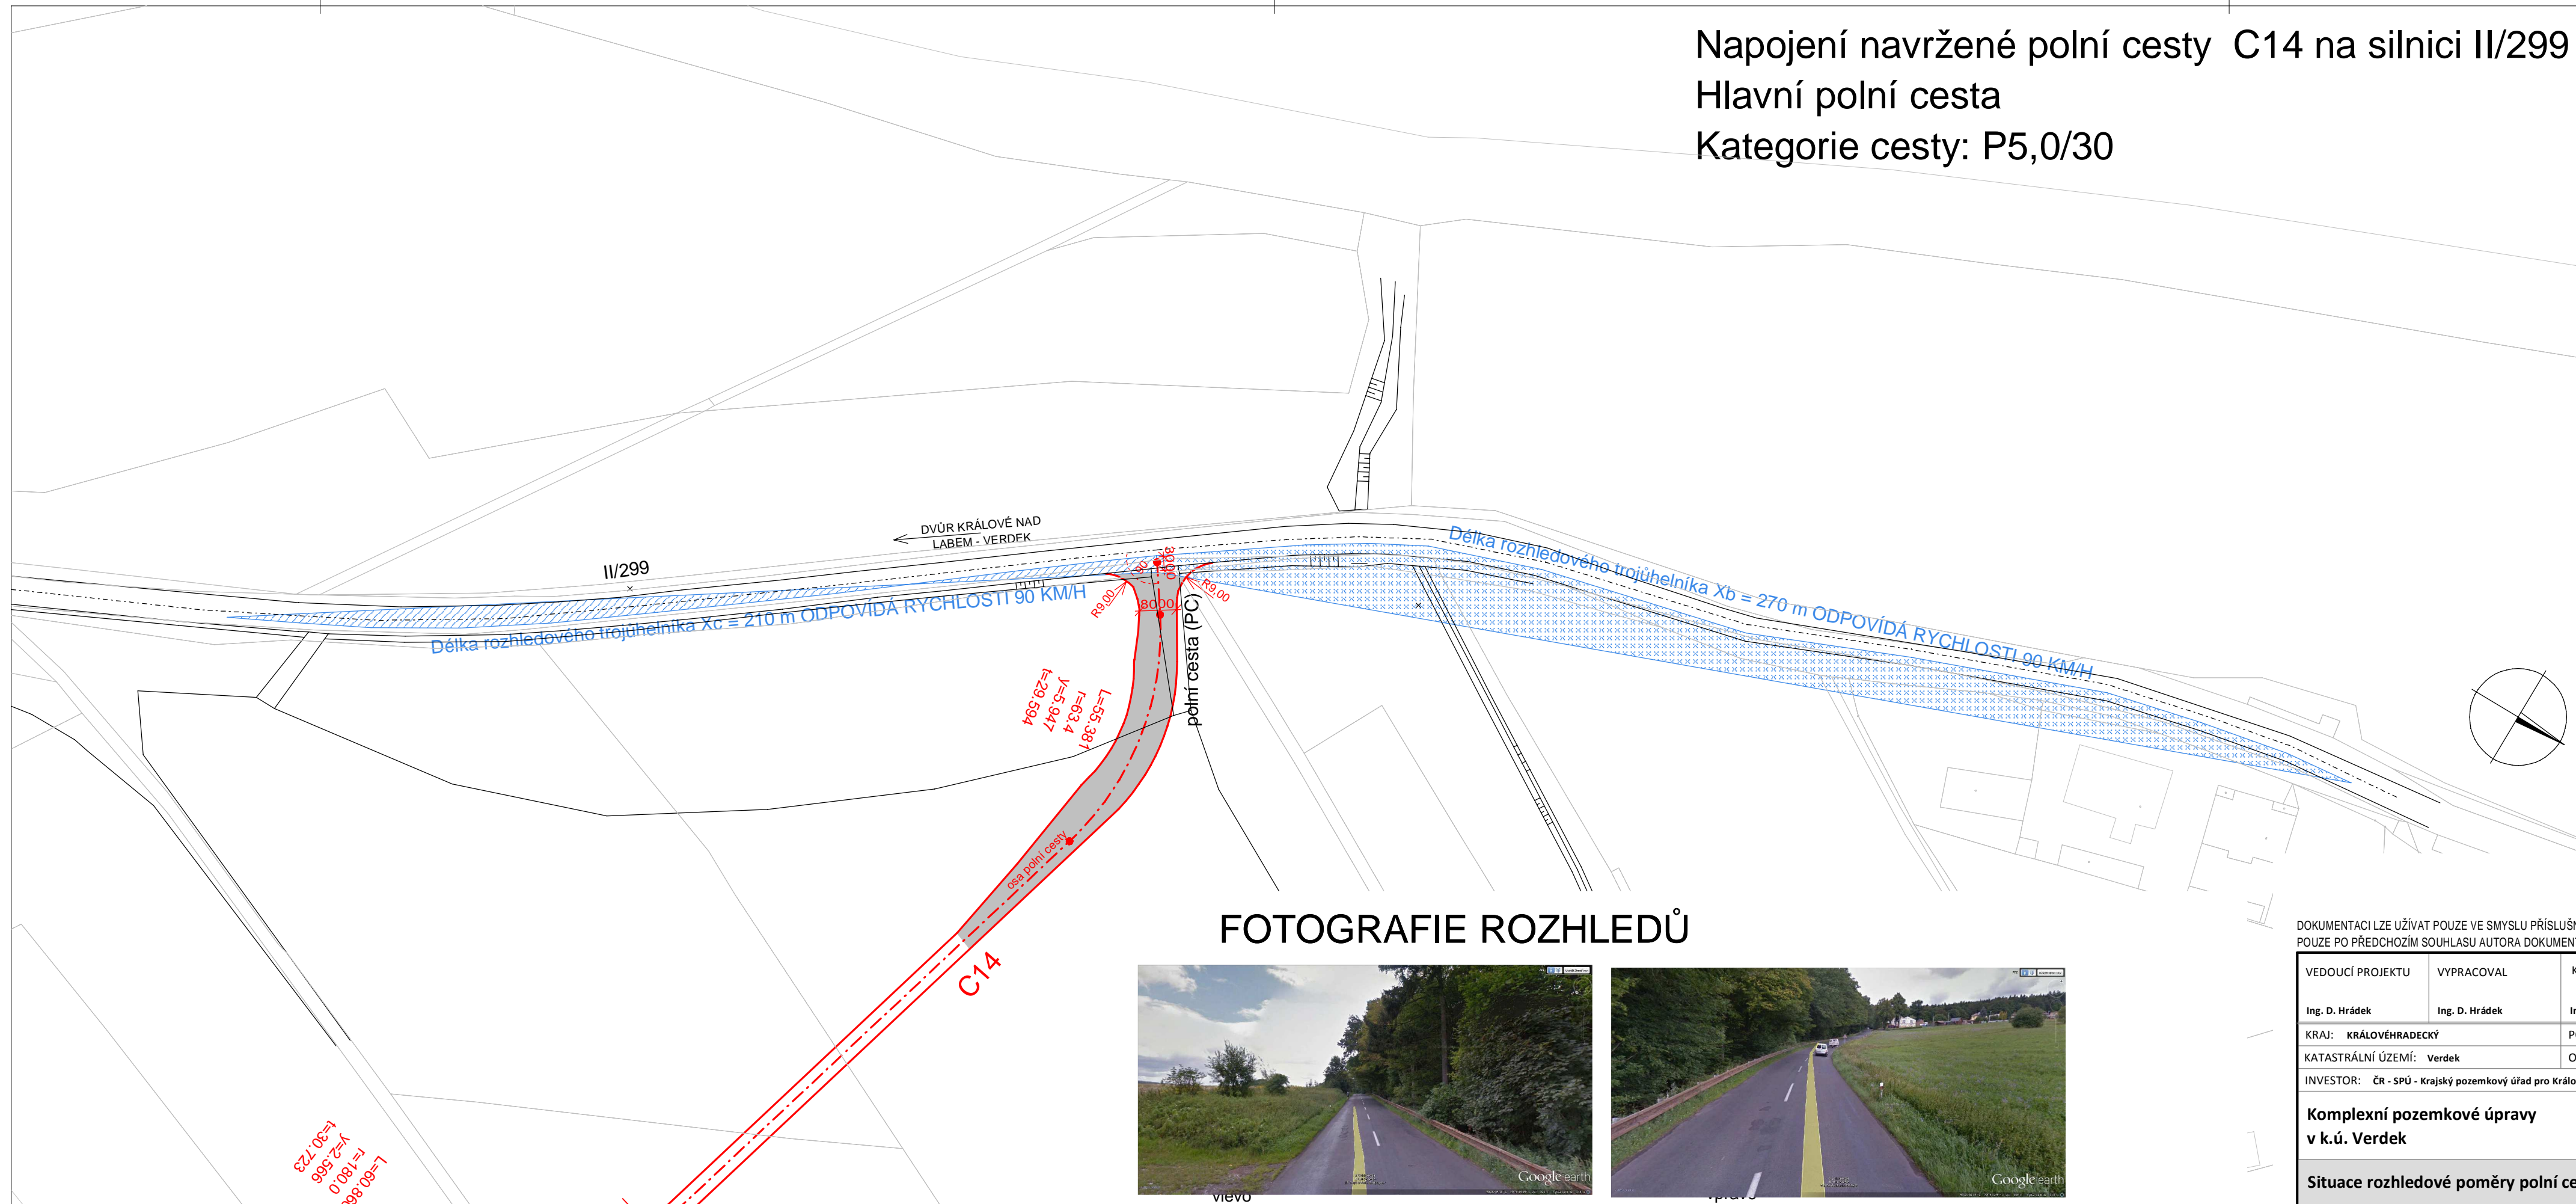

# FOTOGRAFIE ROZHLEDŮ



DOKUMENTACI LZE UŽÍVAT POUZE VE SMYSLU PŘÍSLUŠNÉ SMLOUVY O DÍLO. VÝKRES, ČI JEHO ČÁST, MŮŽE BÝT KOPÍROVÁN NEBO JINÝM ZPŮSOBEM ROZŠÍŘOVÁN POUZE PO PŘEDCHOZÍM SOUHLASU AUTORA DOKUMENTACE. © ŠINDLAR s.r.o.

VEDOUCÍ PROJEKTU		VYPRACOVAL	KONTROLOVAL	AUTORIZACE	STAVBY VODNÍHO HOSPODÁŘSTVÍ A KRAJINNÉHO INŽENÝRSTVÍ		
Ing. D. Hrádek		Ing. D. Hrádek	Ing. Jiří Kaplan	Ing. Miloslav Šindlar	ŠINDLAR s.r.o., Na Brně 372/2a, 500 06 Hradec Králové, IČO 260 03 236		
KRAJ: KRALOVÉHRADECKÝ			POVĚŘENÝ ÚŘAD: MěÚ Dvůr Králové nad Labem		FORMÁT		4 x A4
KATASTRÁLNÍ ÚZEMÍ: Verdek			OBEC: Dvůr Králové nad Labem		DATUM		BŘEZEN 2014
INVESTOR: ČR - SPÚ - Krajský pozemkový úřad pro Královéhradecký kraj, pobočka Trutnov					STUPEŇ		PLÁN
Komplexní pozemkové úpravy v k.ú. Verdek					ČÍSLO ZAKÁZKY		20130037
					SOUŘADNÝ / VÝŠKOVÝ SYSTÉM		JTSK/Bpv
					INTERVAL VRSTEVNIC		-
Situace rozhledové poměry polní cesty C14					MĚŘÍTKO		1 : 1000
					Č. VÝKRESU		F.3.5
					ČÍSLO KOPIE		