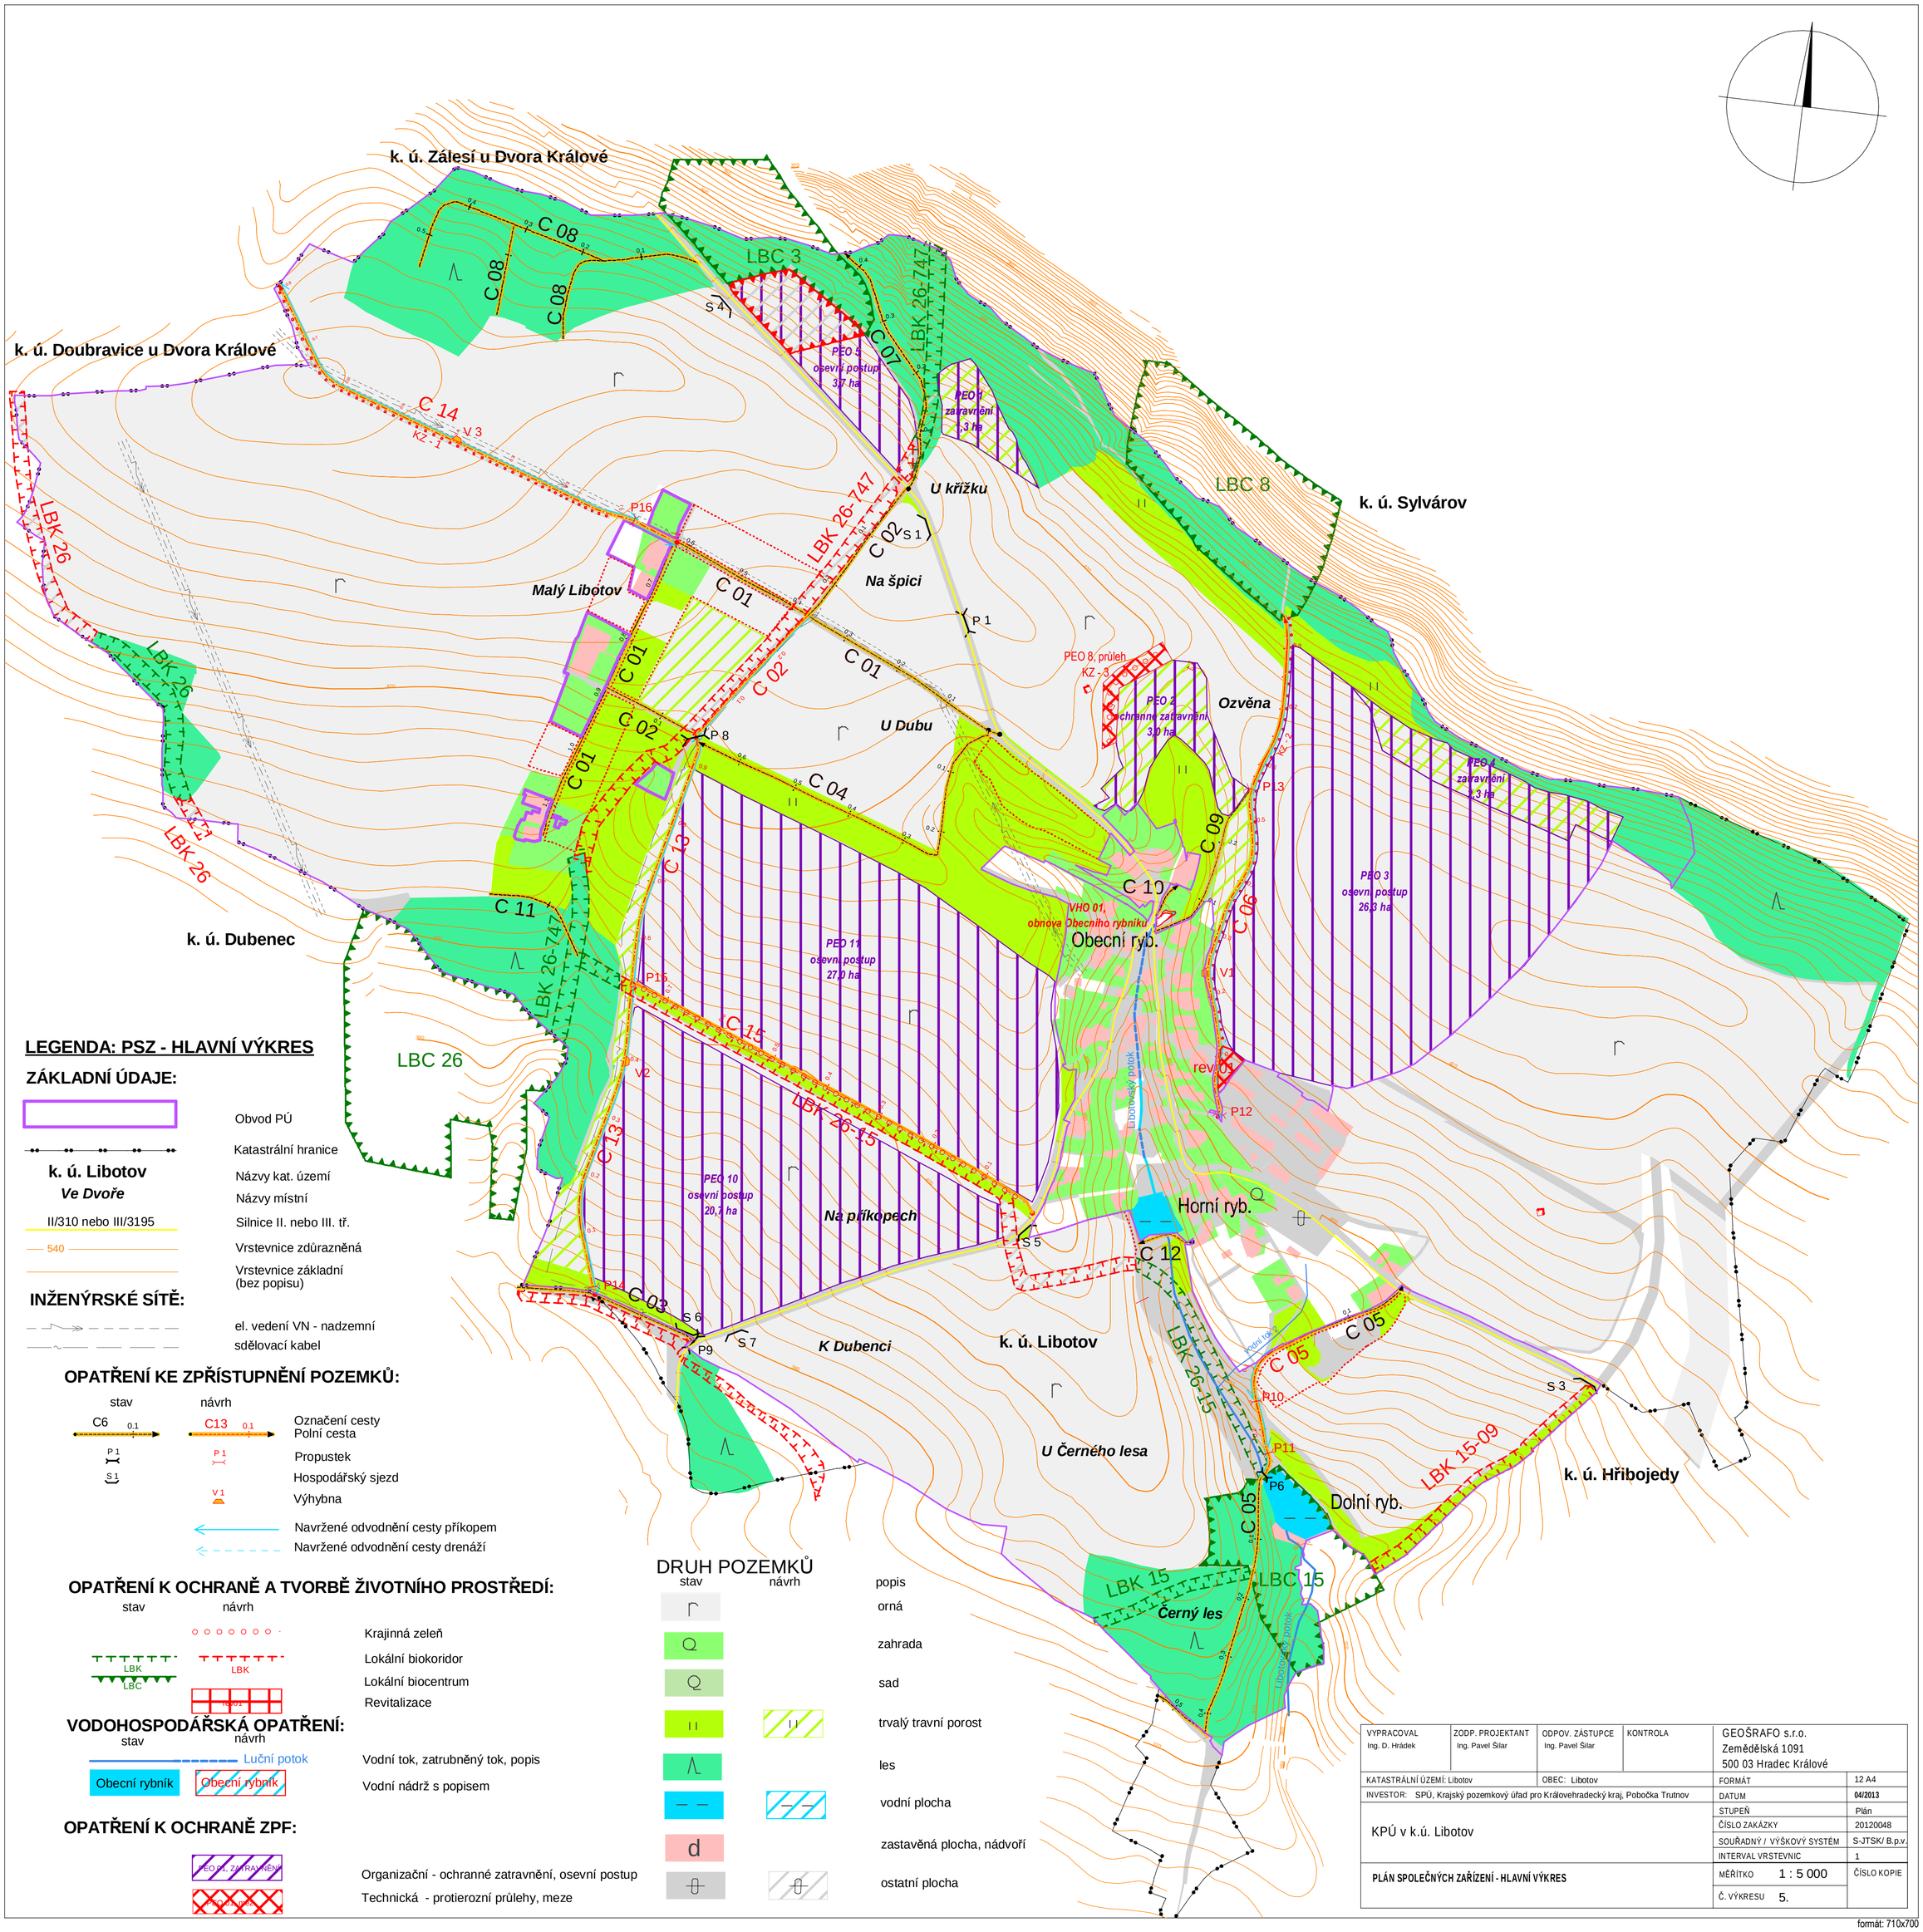
k. ú. Zálesí u Dvora Králové
k. ú. Doubravice u Dvora Králové
k. ú. Sylvárov
k. ú. Dubenec
k. ú. Libotov
k. ú. Hřibojedy
Malý Libotov
U křížku
Na špici
U Dubu
Ozvěna
Obecní ryb.
Horní ryb.
Na příkopech
K Dubenci
U Černého lesa
Dolní ryb.
Černý les
LBC 3
LBC 8
LBC 26
LBC 15
LBK 26-747
LBK 26-15
LBK 15-09
LBK 15
C 08
C 07
C 14
C 01
C 02
C 04
C 09
C 10
C 06
C 11
C 13
C 15
C 12
C 03
C 05
PEO 5 osevní postup 3,7 ha
PEO 1 zatravnění 1,3 ha
PEO 8, průleh KZ - 3
PEO 2 ochranné zatravnění 3,0 ha
PEO 4 zatravnění 1,3 ha
PEO 3 osevní postup 26,3 ha
PEO 11 osevní postup 27,0 ha
PEO 10 osevní postup 20,7 ha
VHO 01, obnova Obecního rybníku
rev. 01
Libotovský potok
V 3
V 1
V 2
P 1
P 6
P 8
P 9
P 10
P 11
P 12
P 13
P 14
P 15
P 16
S 1
S 3
S 4
S 5
S 6
S 7
KZ - 1
KZ - 2
LEGENDA: PSZ - HLAVNÍ VÝKRES
ZÁKLADNÍ ÚDAJE:
Obvod PÚ
Katastrální hranice
k. ú. Libotov
Ve Dvoře
Názvy kat. území
Názvy místní
II/310 nebo III/3195
Silnice II. nebo III. tř.
540
Vrstevnice zdůrazněná
Vrstevnice základní (bez popisu)
INŽENÝRSKÉ SÍTĚ:
el. vedení VN - nadzemní
sdělovací kabel
OPATŘENÍ KE ZPŘÍSTUPNĚNÍ POZEMKŮ:
stav
návrh
C6
C13
Označení cesty
Polní cesta
Propustek
Hospodářský sjezd
Výhybna
Navržené odvodnění cesty příkopem
Navržené odvodnění cesty drenáží
OPATŘENÍ K OCHRANĚ A TVORBĚ ŽIVOTNÍHO PROSTŘEDÍ:
Krajinná zeleň
Lokální biokoridor
Lokální biocentrum
Revitalizace
VODOHOSPODÁŘSKÁ OPATŘENÍ:
Luční potok
Vodní tok, zatrubněný tok, popis
Obecní rybník
Vodní nádrž s popisem
OPATŘENÍ K OCHRANĚ ZPF:
Organizační - ochranné zatravnění, osevní postup
Technická - protierozní průlehy, meze
DRUH POZEMKŮ
popis
orná
zahrada
sad
trvalý travní porost
les
vodní plocha
zastavěná plocha, nádvoří
ostatní plocha
VYPRACOVAL Ing. D. Hrádek
ZODP. PROJEKTANT Ing. Pavel Šilar
ODPOV. ZÁSTUPCE Ing. Pavel Šilar
KONTROLA
GEOŠRAFO s.r.o.
Zemědělská 1091
500 03 Hradec Králové
KATASTRÁLNÍ ÚZEMÍ: Libotov
OBEC: Libotov
INVESTOR: SPÚ, Krajský pozemkový úřad pro Královehradecký kraj, Pobočka Trutnov
KPÚ v k.ú. Libotov
PLÁN SPOLEČNÝCH ZAŘÍZENÍ - HLAVNÍ VÝKRES
FORMÁT 12 A4
DATUM 04/2013
STUPEŇ Plán
ČÍSLO ZAKÁZKY 20120048
SOUŘADNÝ / VÝŠKOVÝ SYSTÉM S-JTSK/ B.p.v.
INTERVAL VRSTEVNIC 1
MĚŘÍTKO 1 : 5 000
ČÍSLO KOPIE
Č. VÝKRESU 5.
formát: 710x700