


POVRCH
KATASTR

OSTATNÍ PLOCHA
KOHOUTOV

PODÉLNÝ PROFIL CESTA C4
M - 1 : 1000/100

SKLONOVÉ POMĚRY
MERITKA X / Y 1:1000 / 1:100
LEGENDA TYPŮ ČAR
— TERÉN
— NIVELETA
— KONSTRUKCE KOMUNIKACE

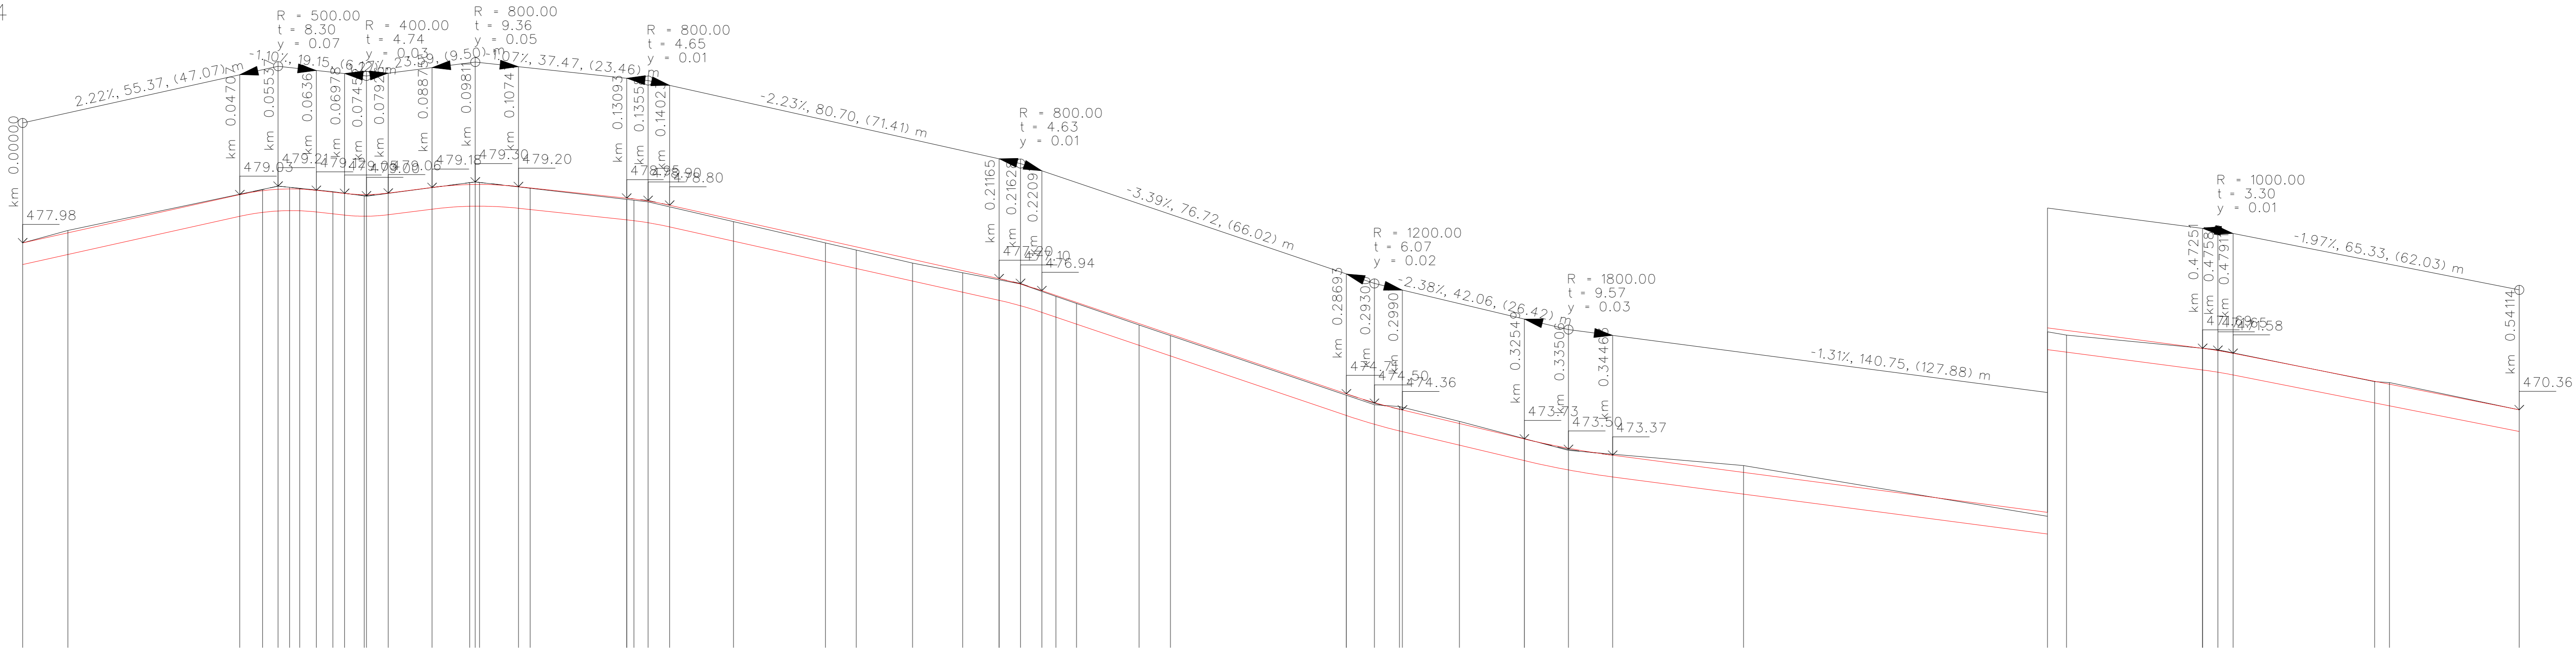

ZMĚNY PŘÍČNÉHO SKLONU

KÓTY NIVELETY

KÓTY TERÉNU
SROVNÁVACÍ ROVINA: 464

STANIČENÍ

VZDÁLENOST PŘÍČNÝCH ŘEZŮ
KONSTRUKCE KOMUNIKACE

SMĚROVÉ POMĚRY

