




PRÍČNÉ REZY CESTA C30
KPÚ KOHOUTOV

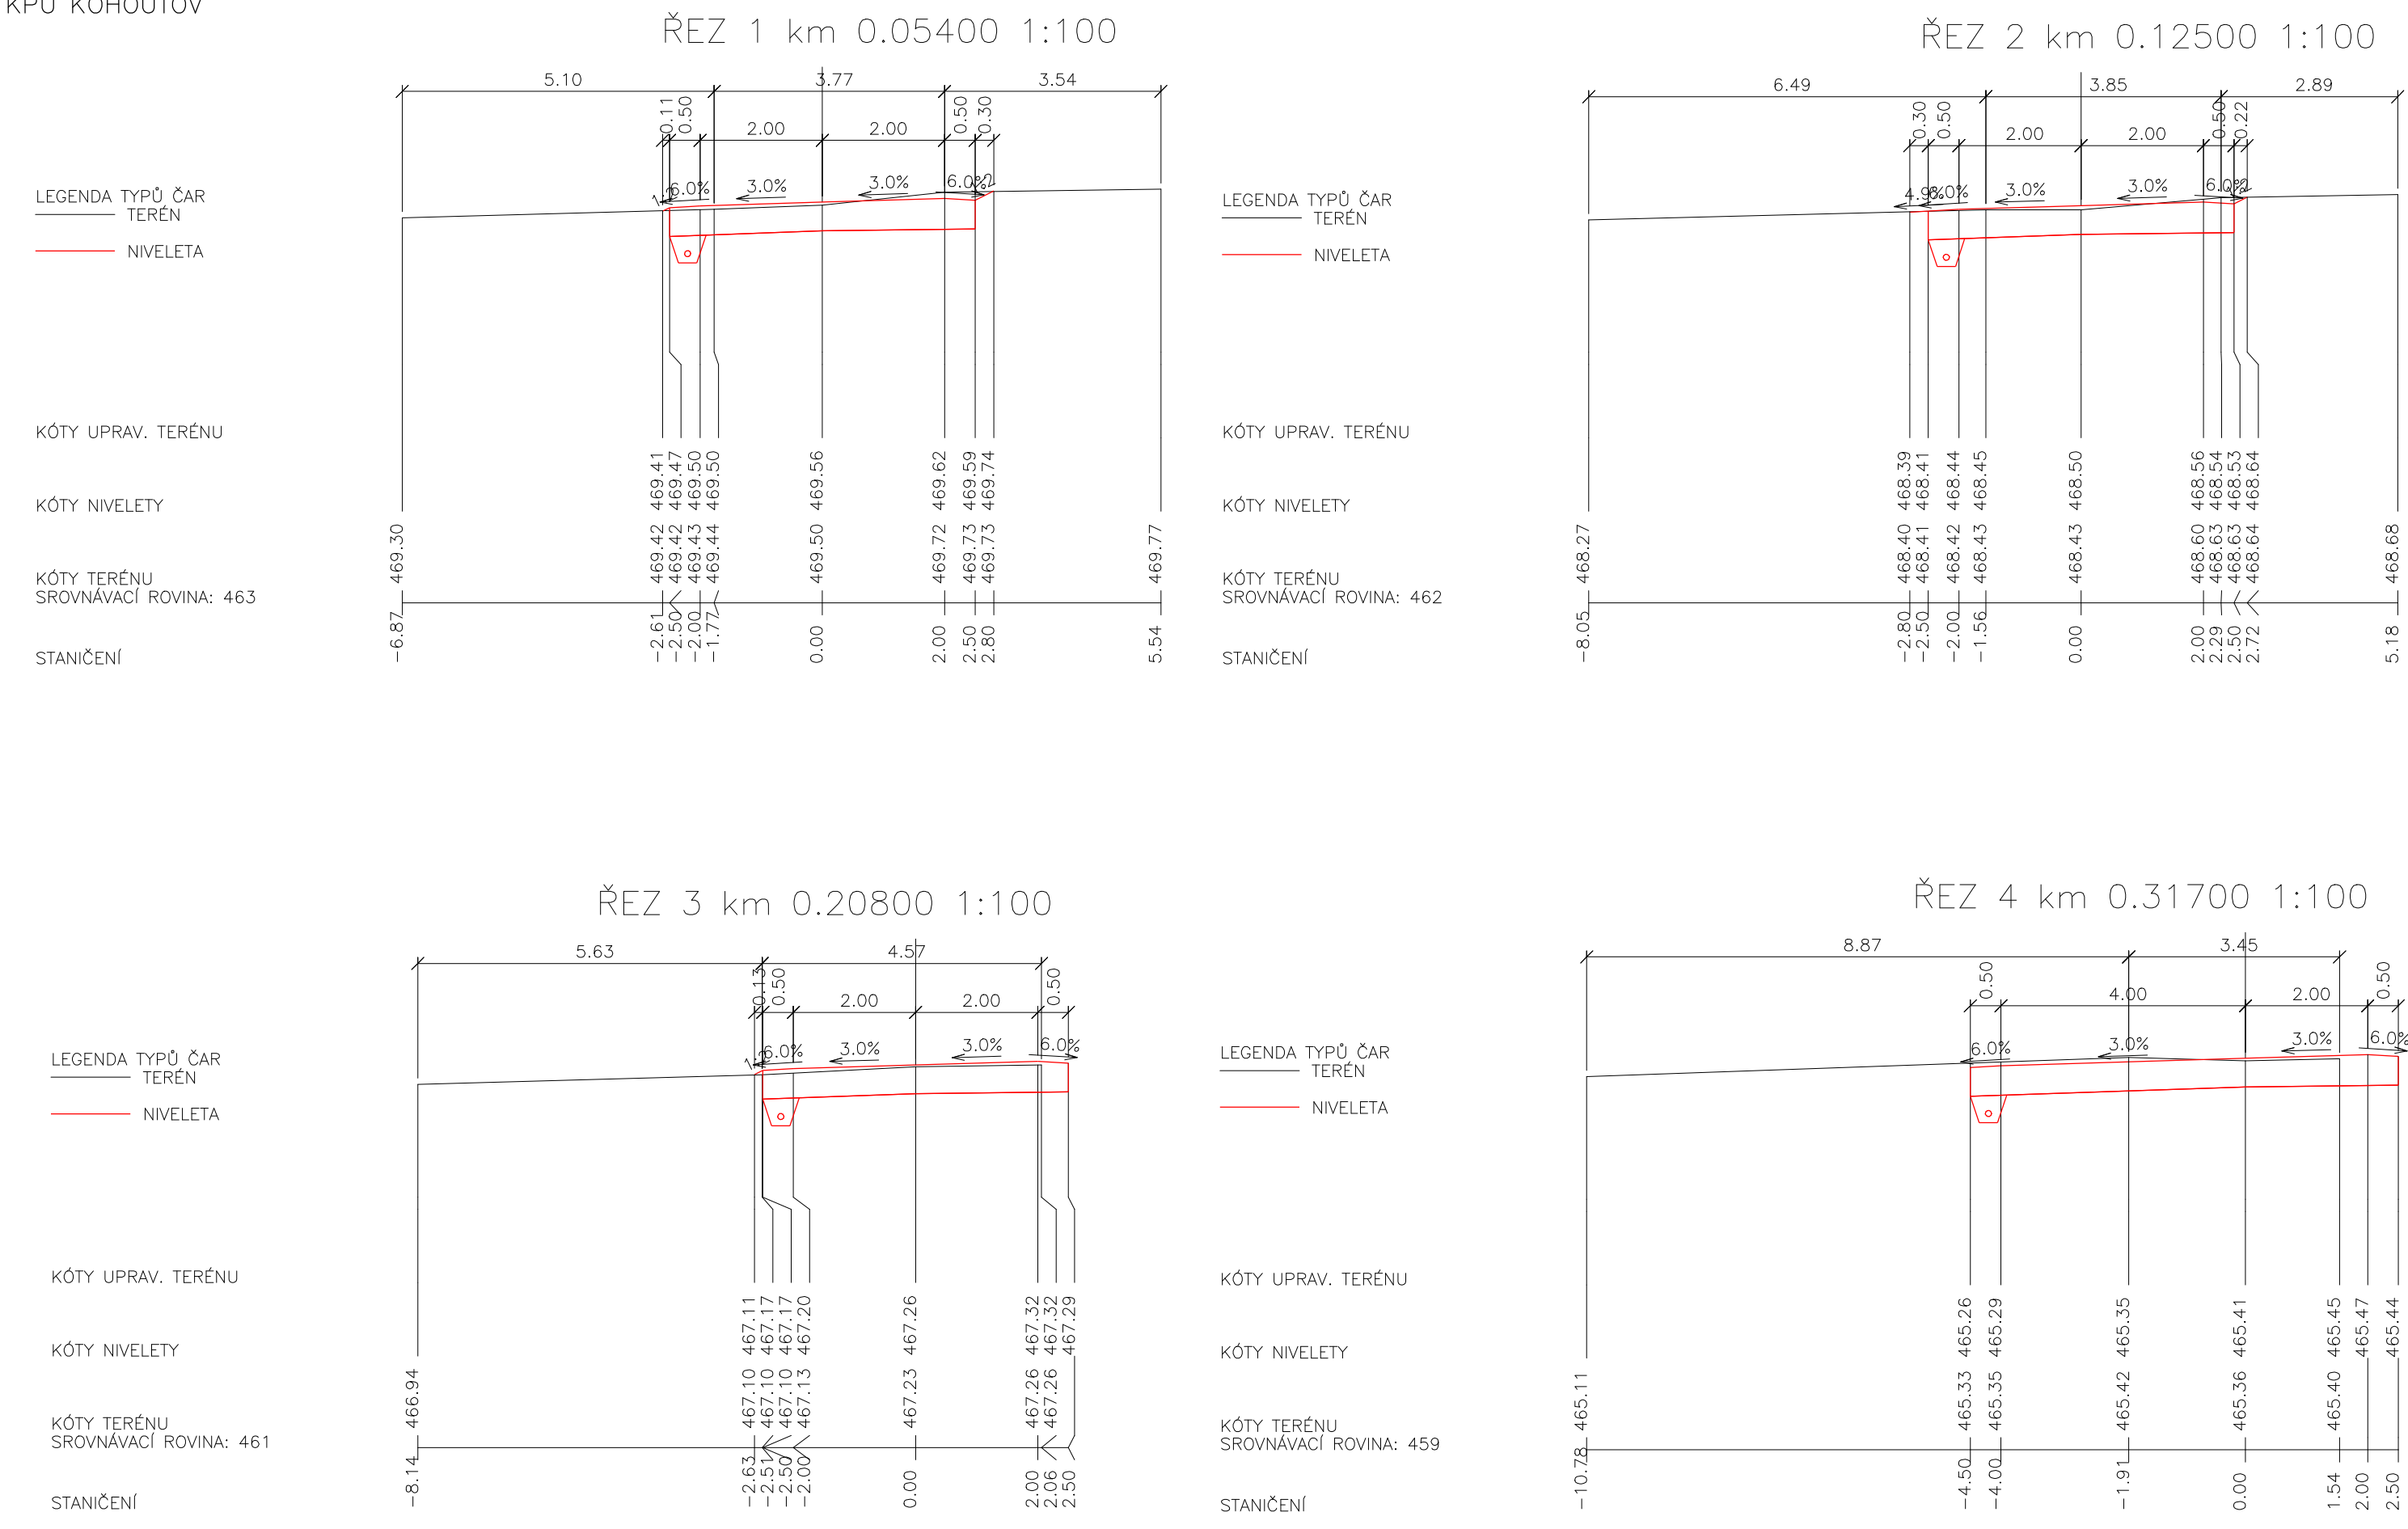


PRÍČNÉ REZY CESTA C30
KPÚ KOHOUTOV

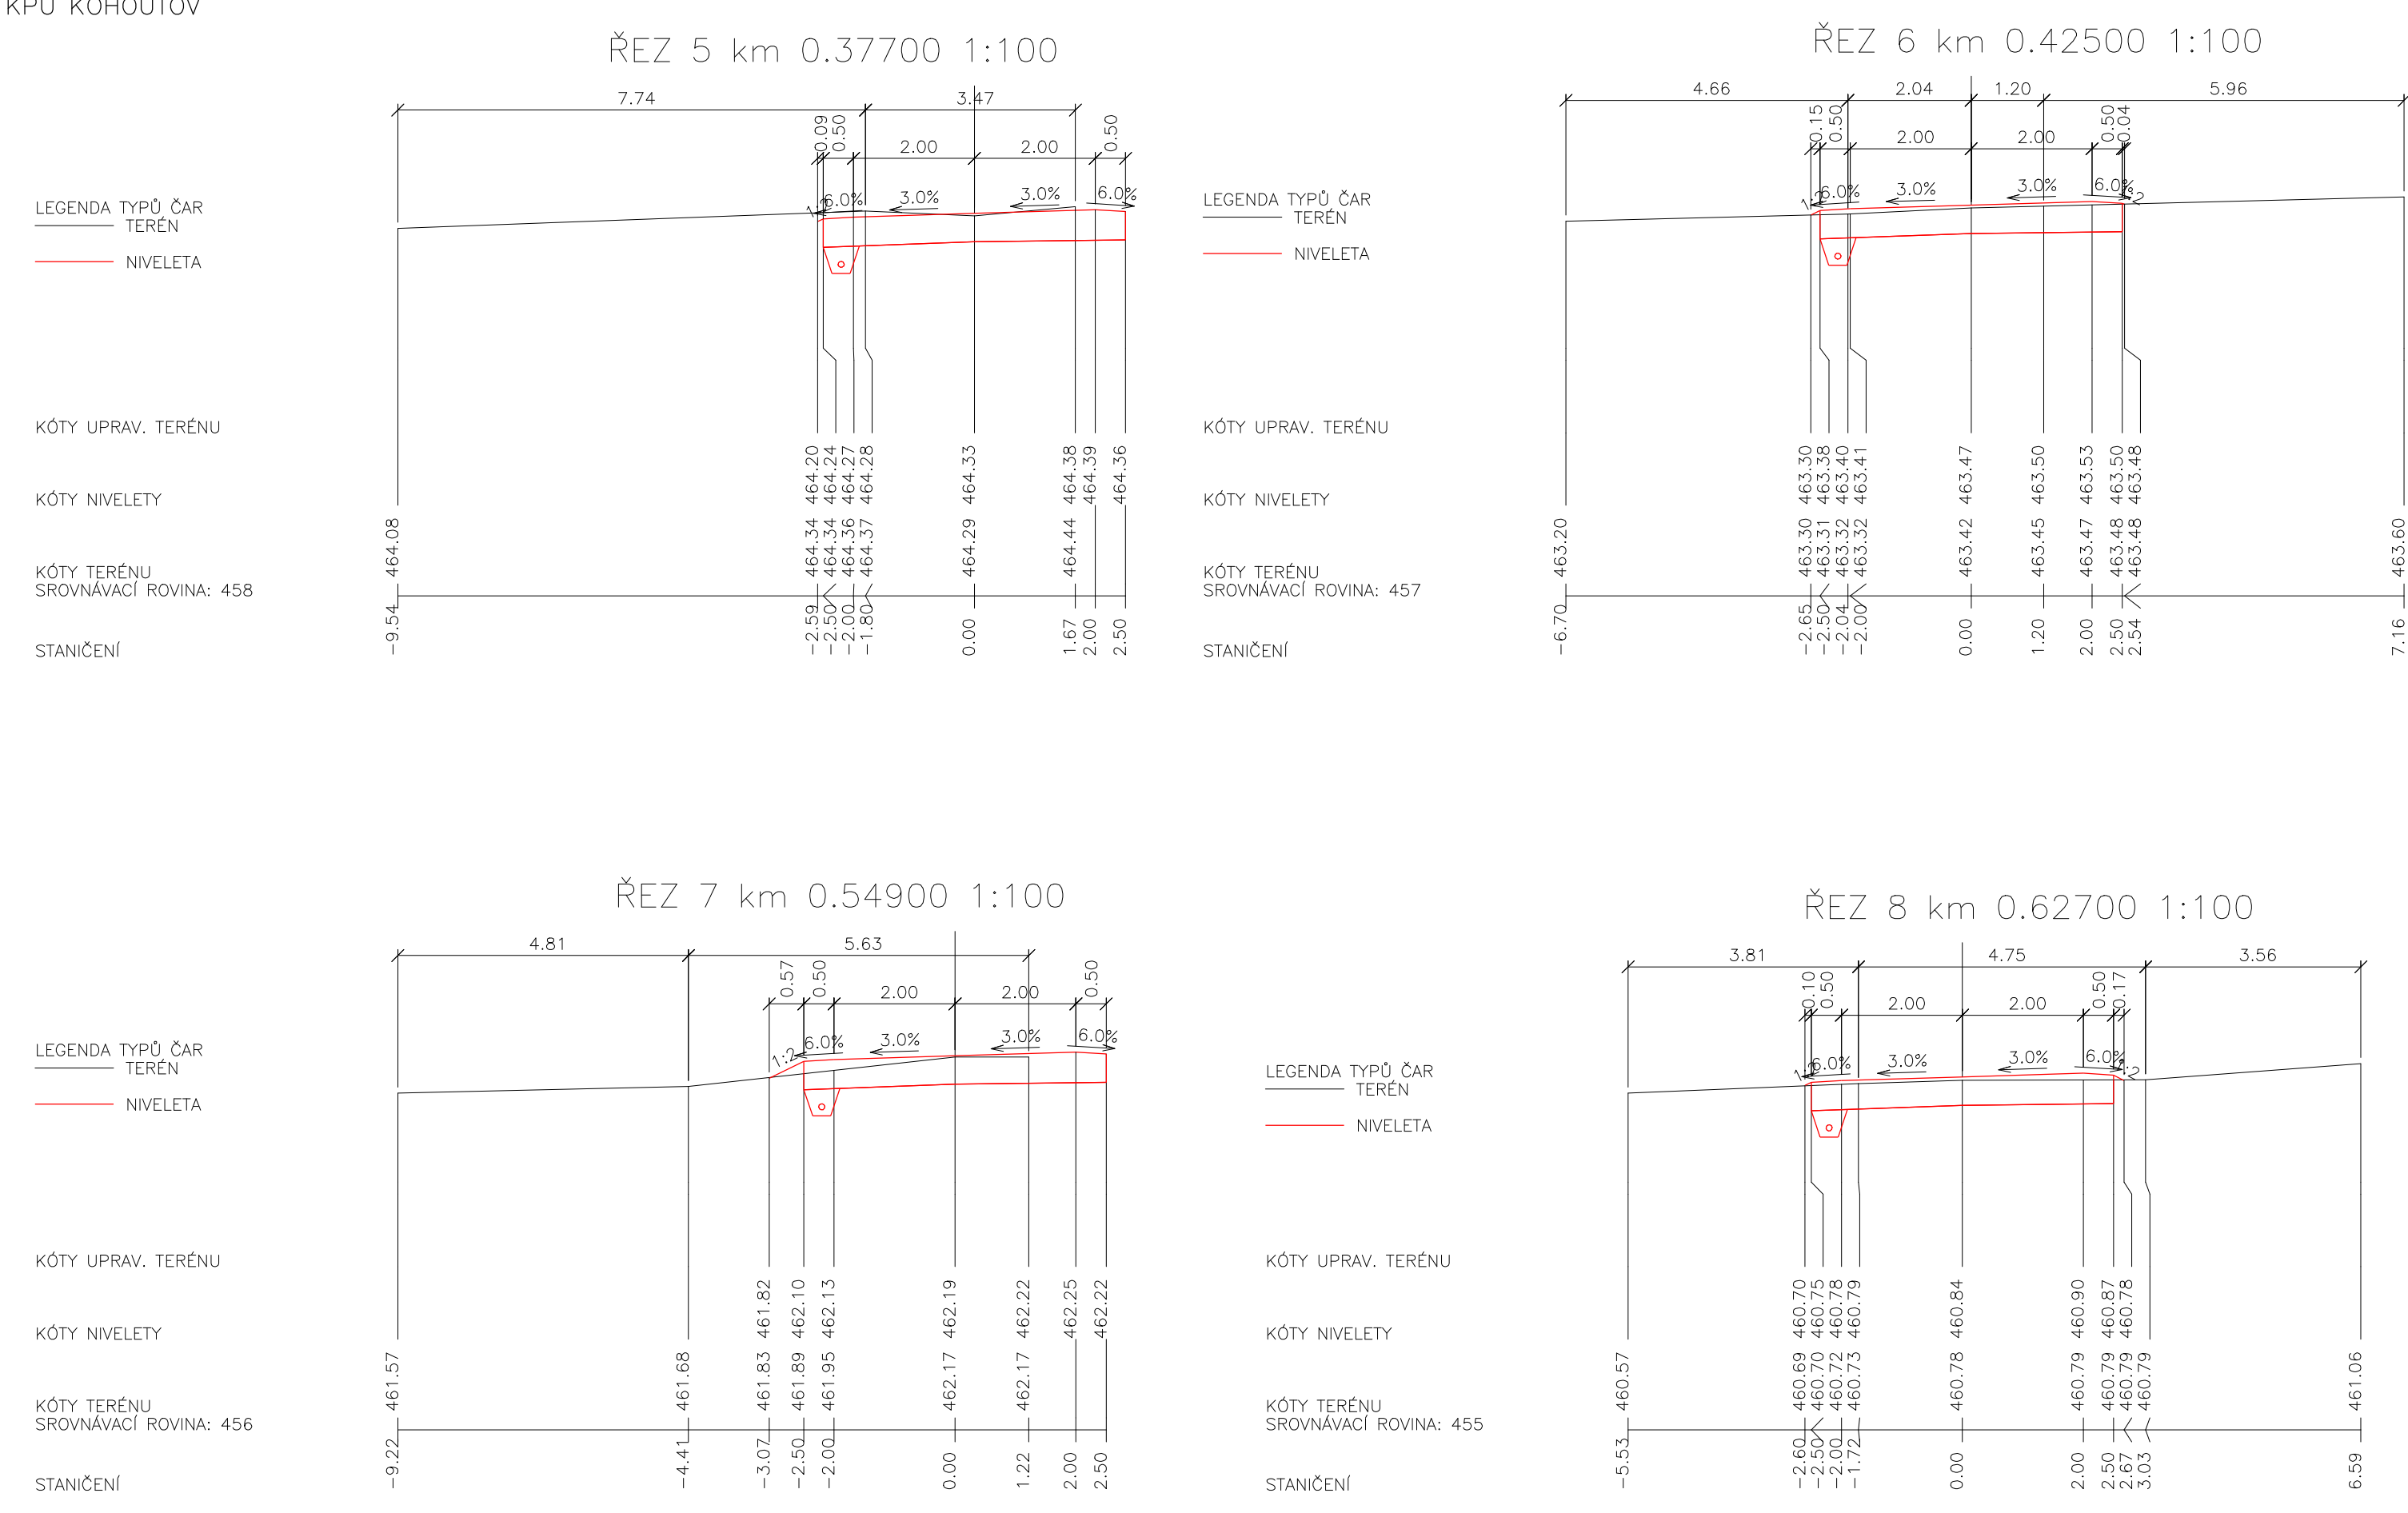

PRÍČNÉ REZY CESTA C30
KPÚ KOHOUTOV

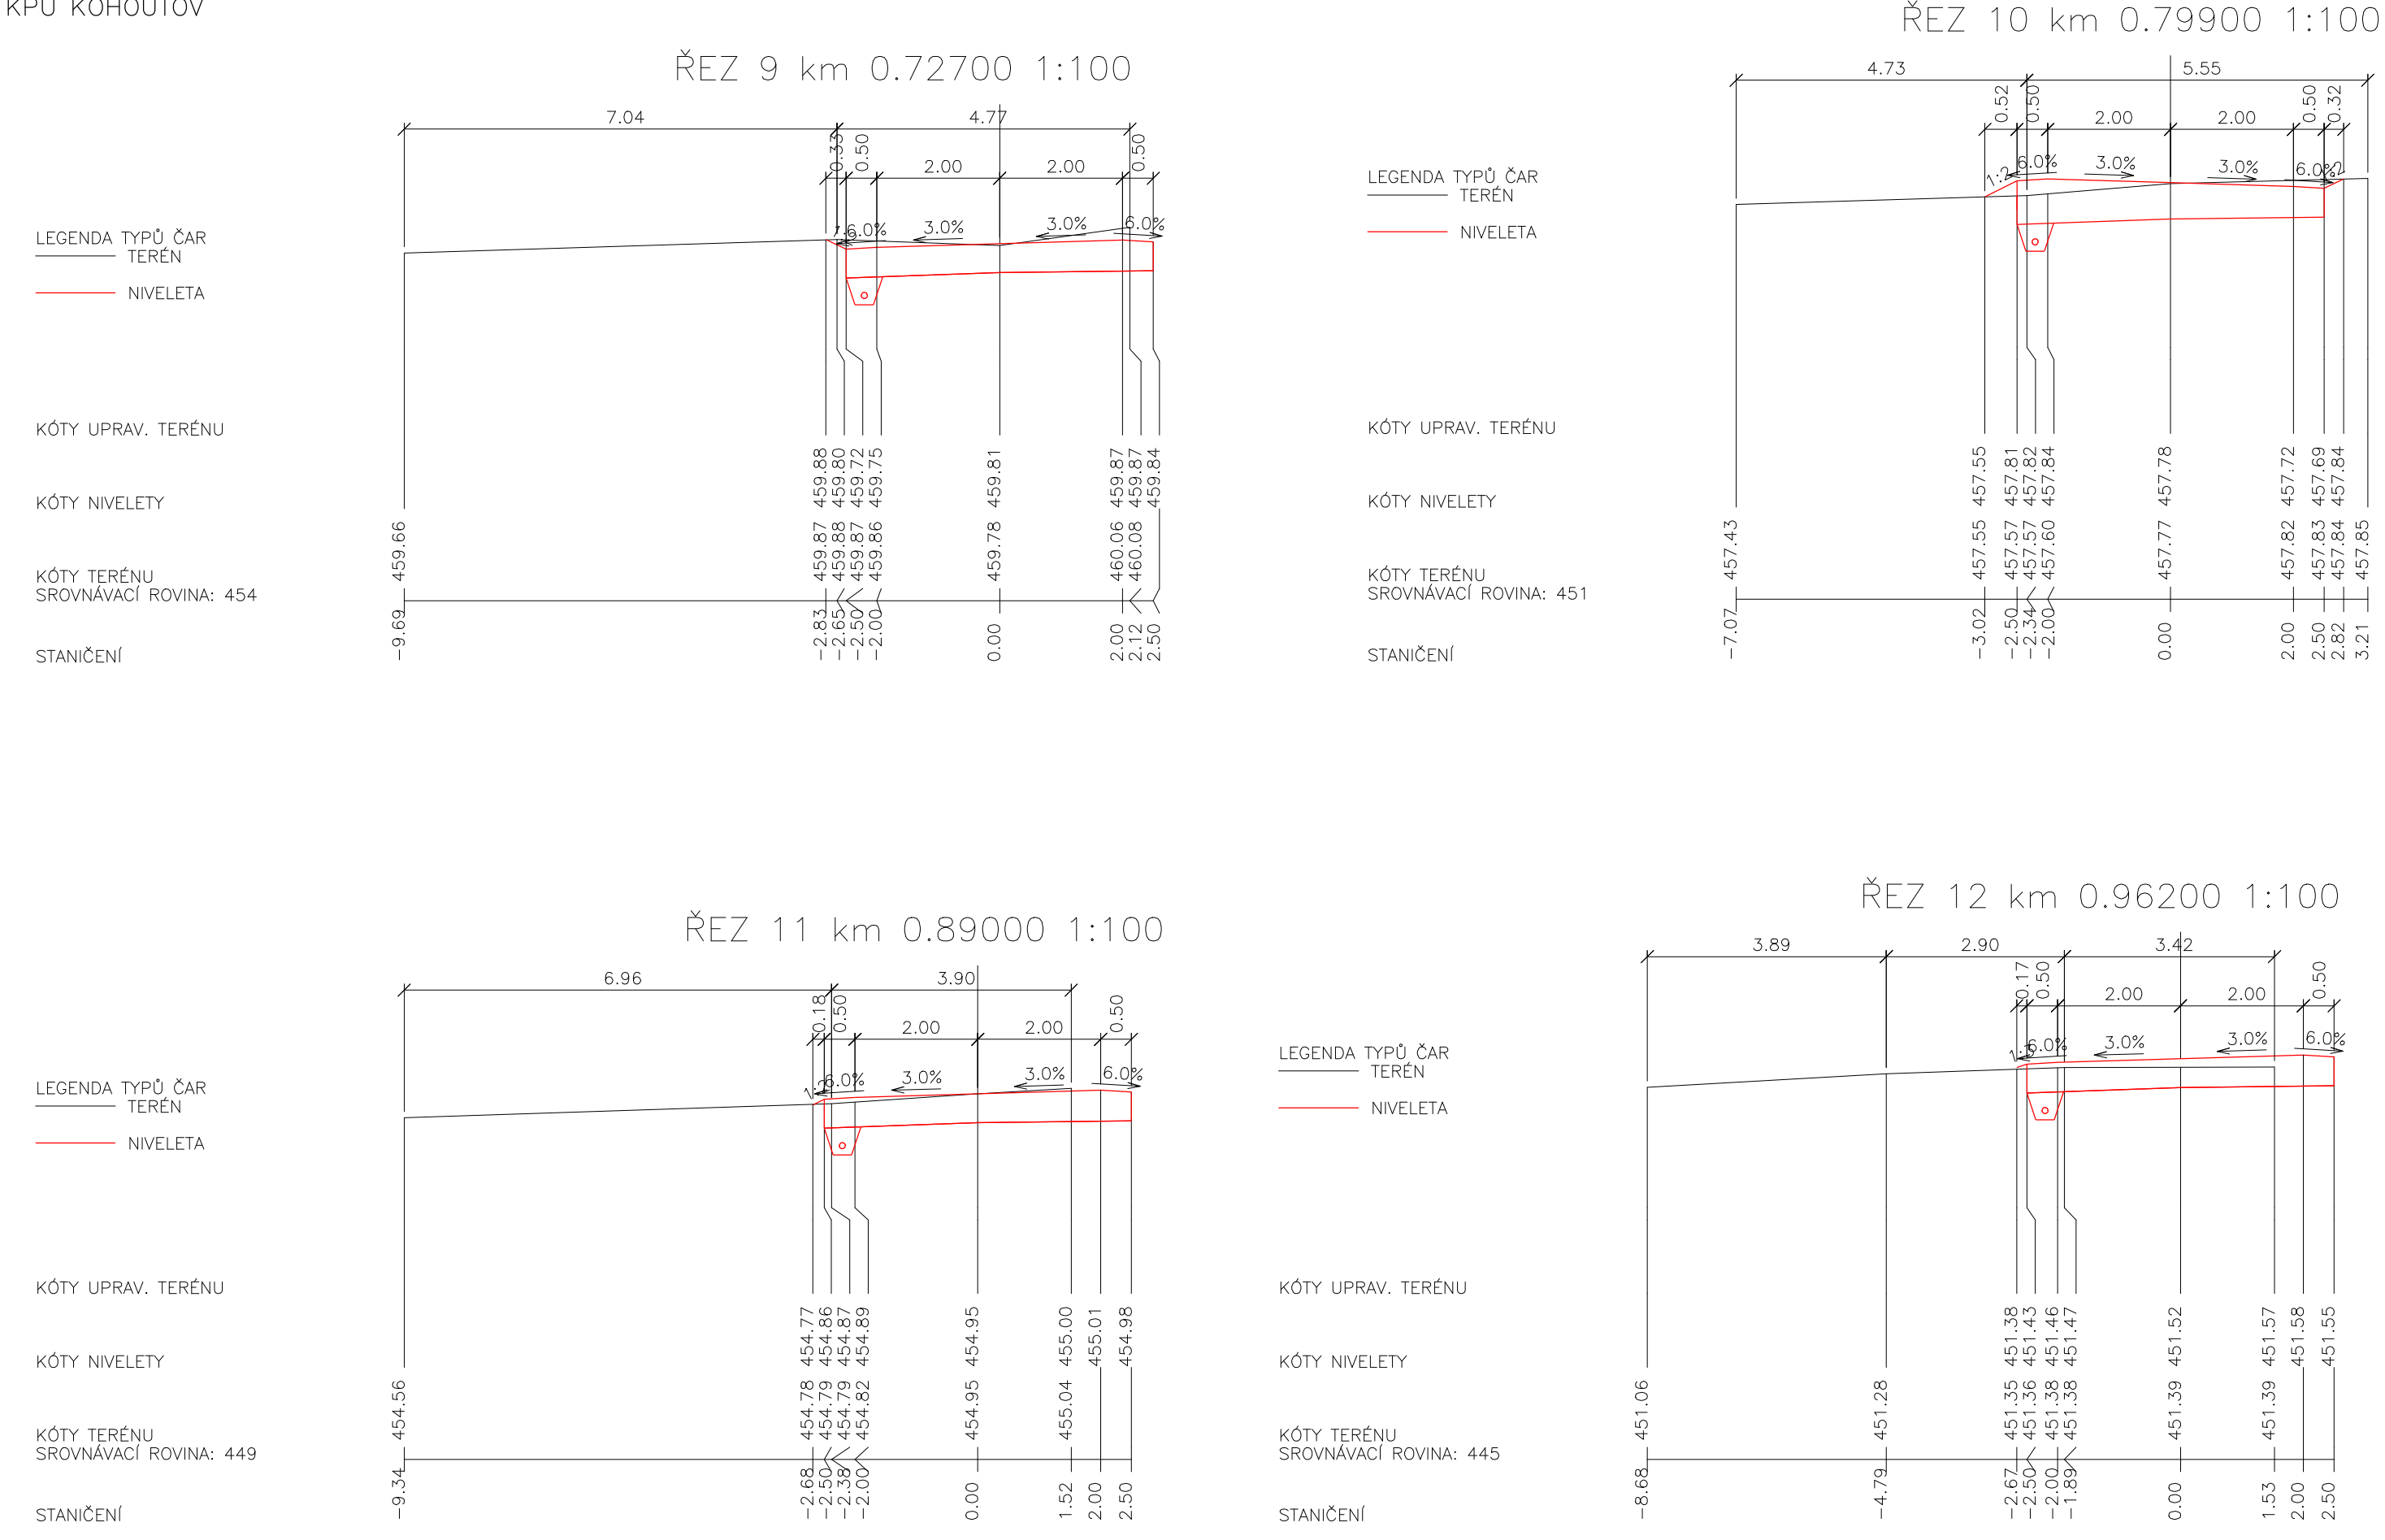

PRÍČNÉ REZY CESTA C30
KPÚ KOHOUTOV

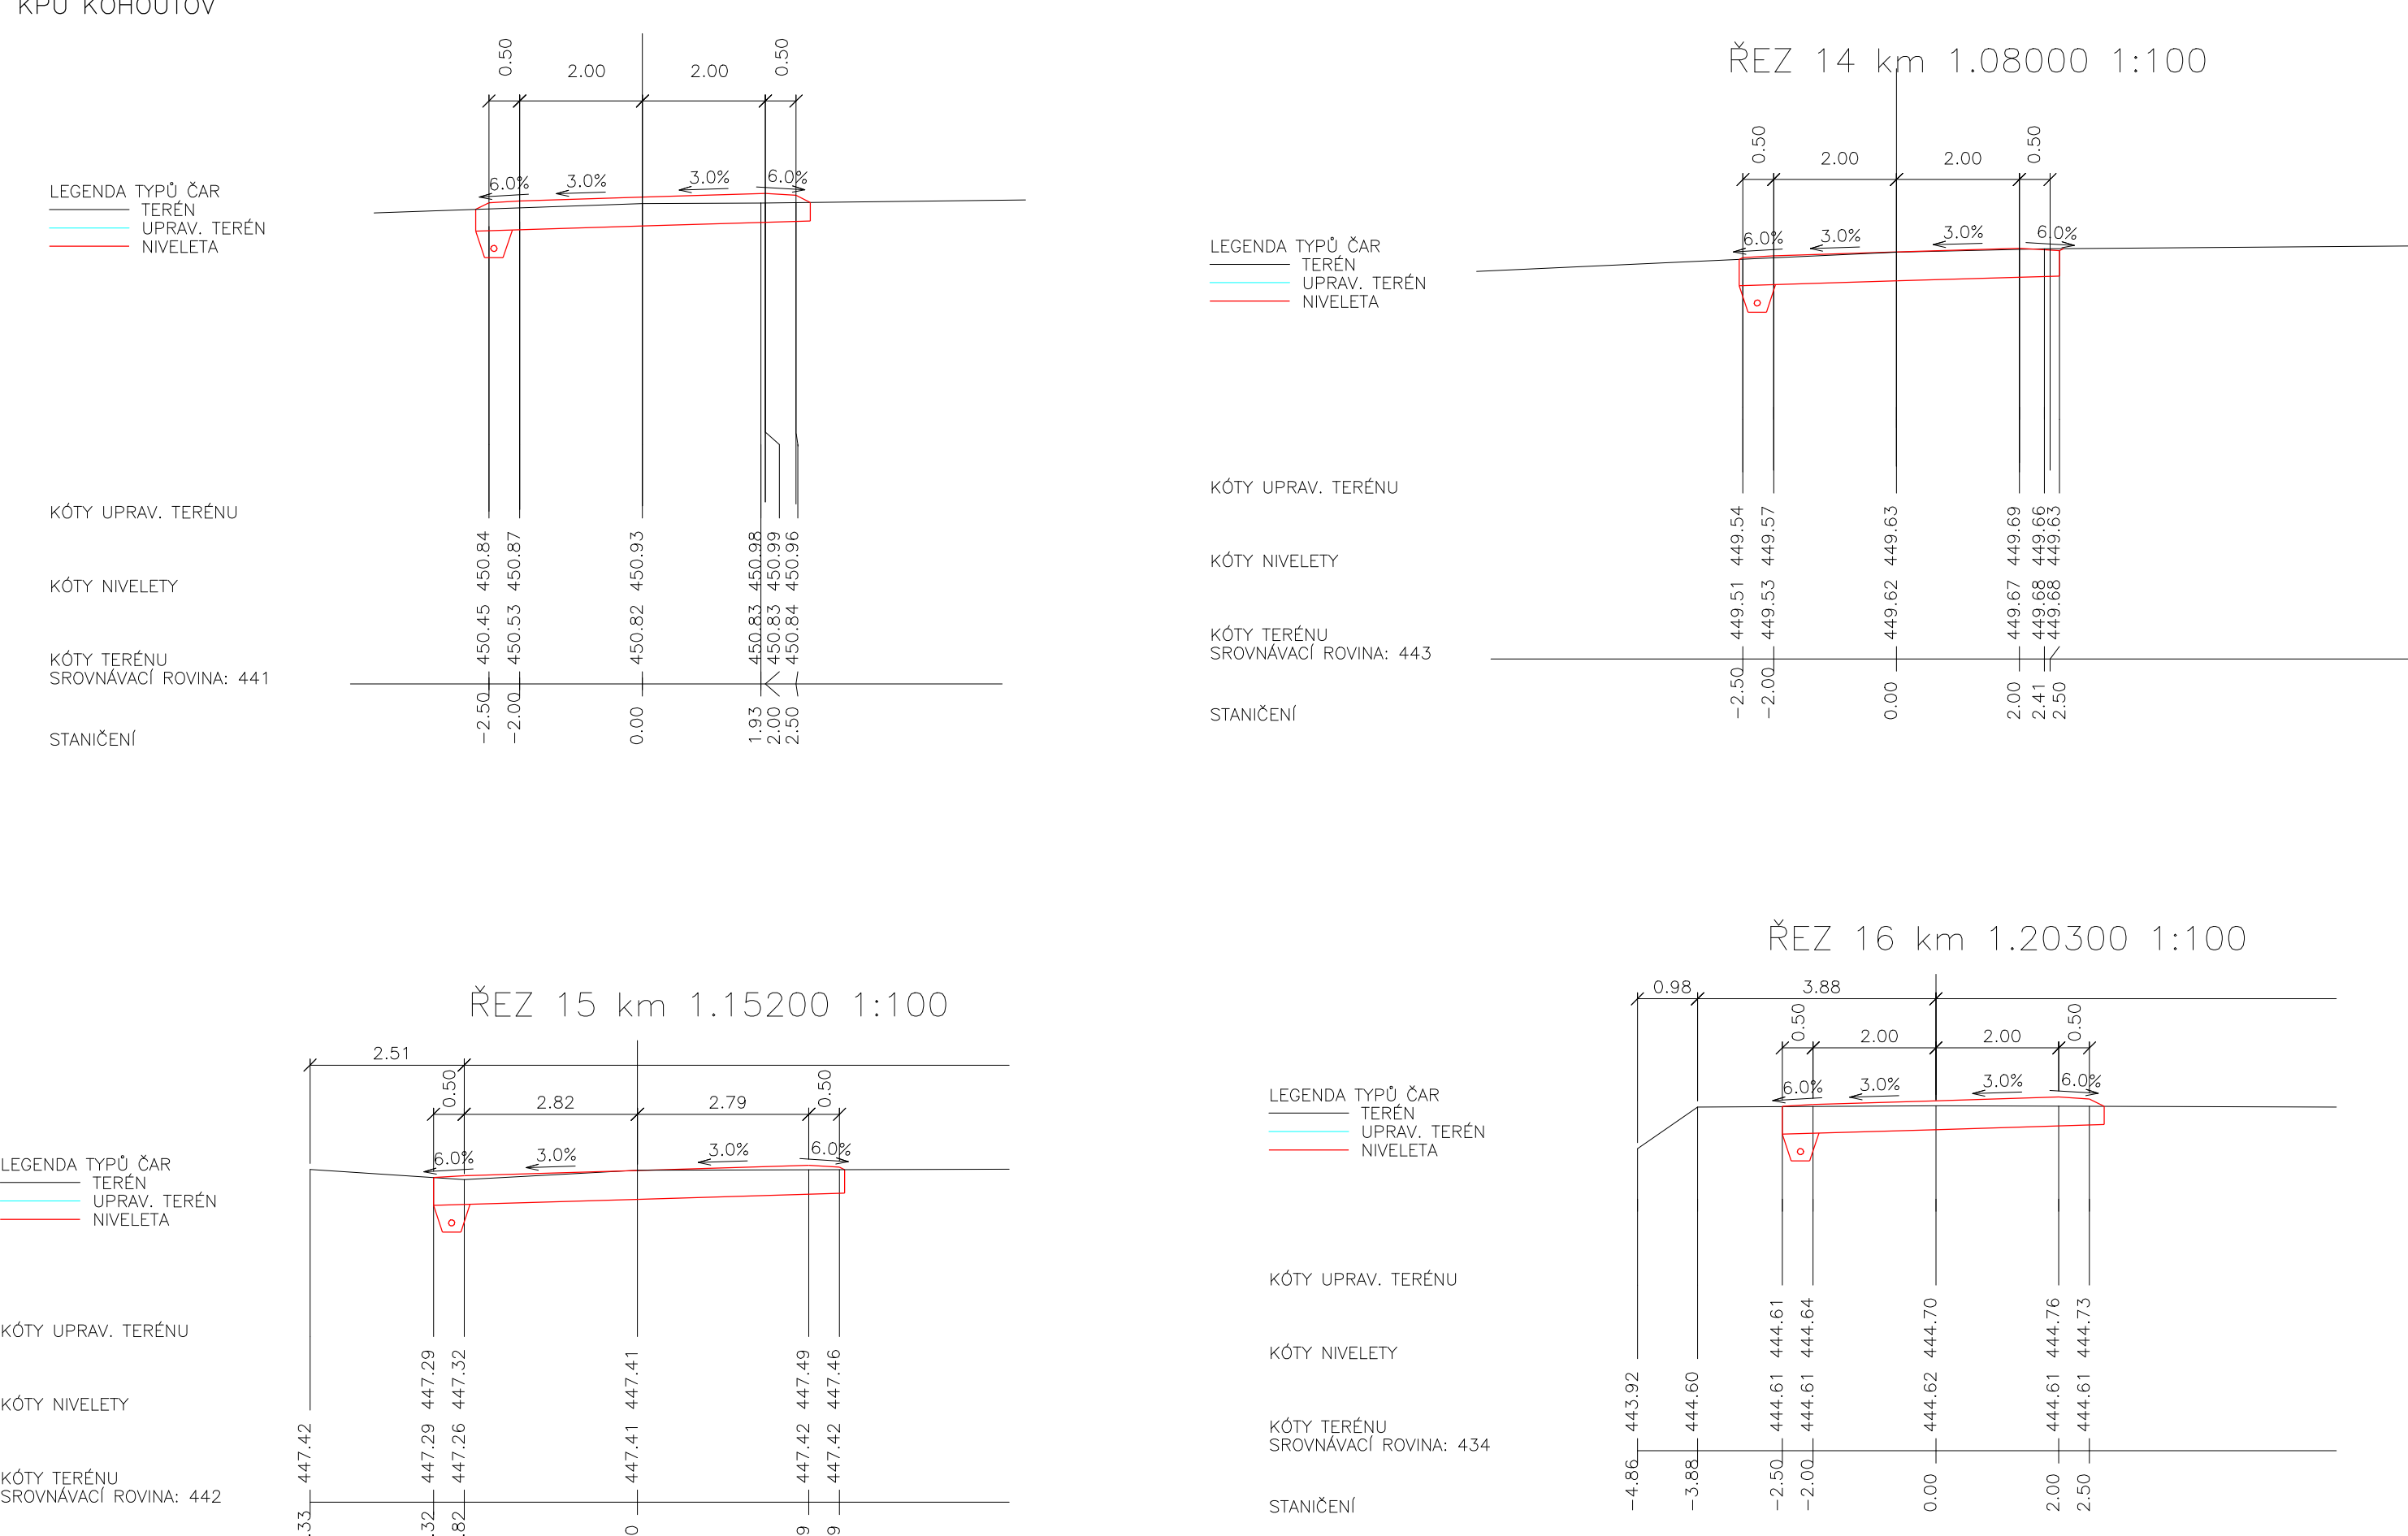

PRÍČNÉ REZY CESTA C30
KPÚ KOHOUTOV

