


S 05 PROTIEROZNÍ MEZE - POLNÍ TRATĚ ZÁZLEBI
Podrobná situace 1 : 1 000

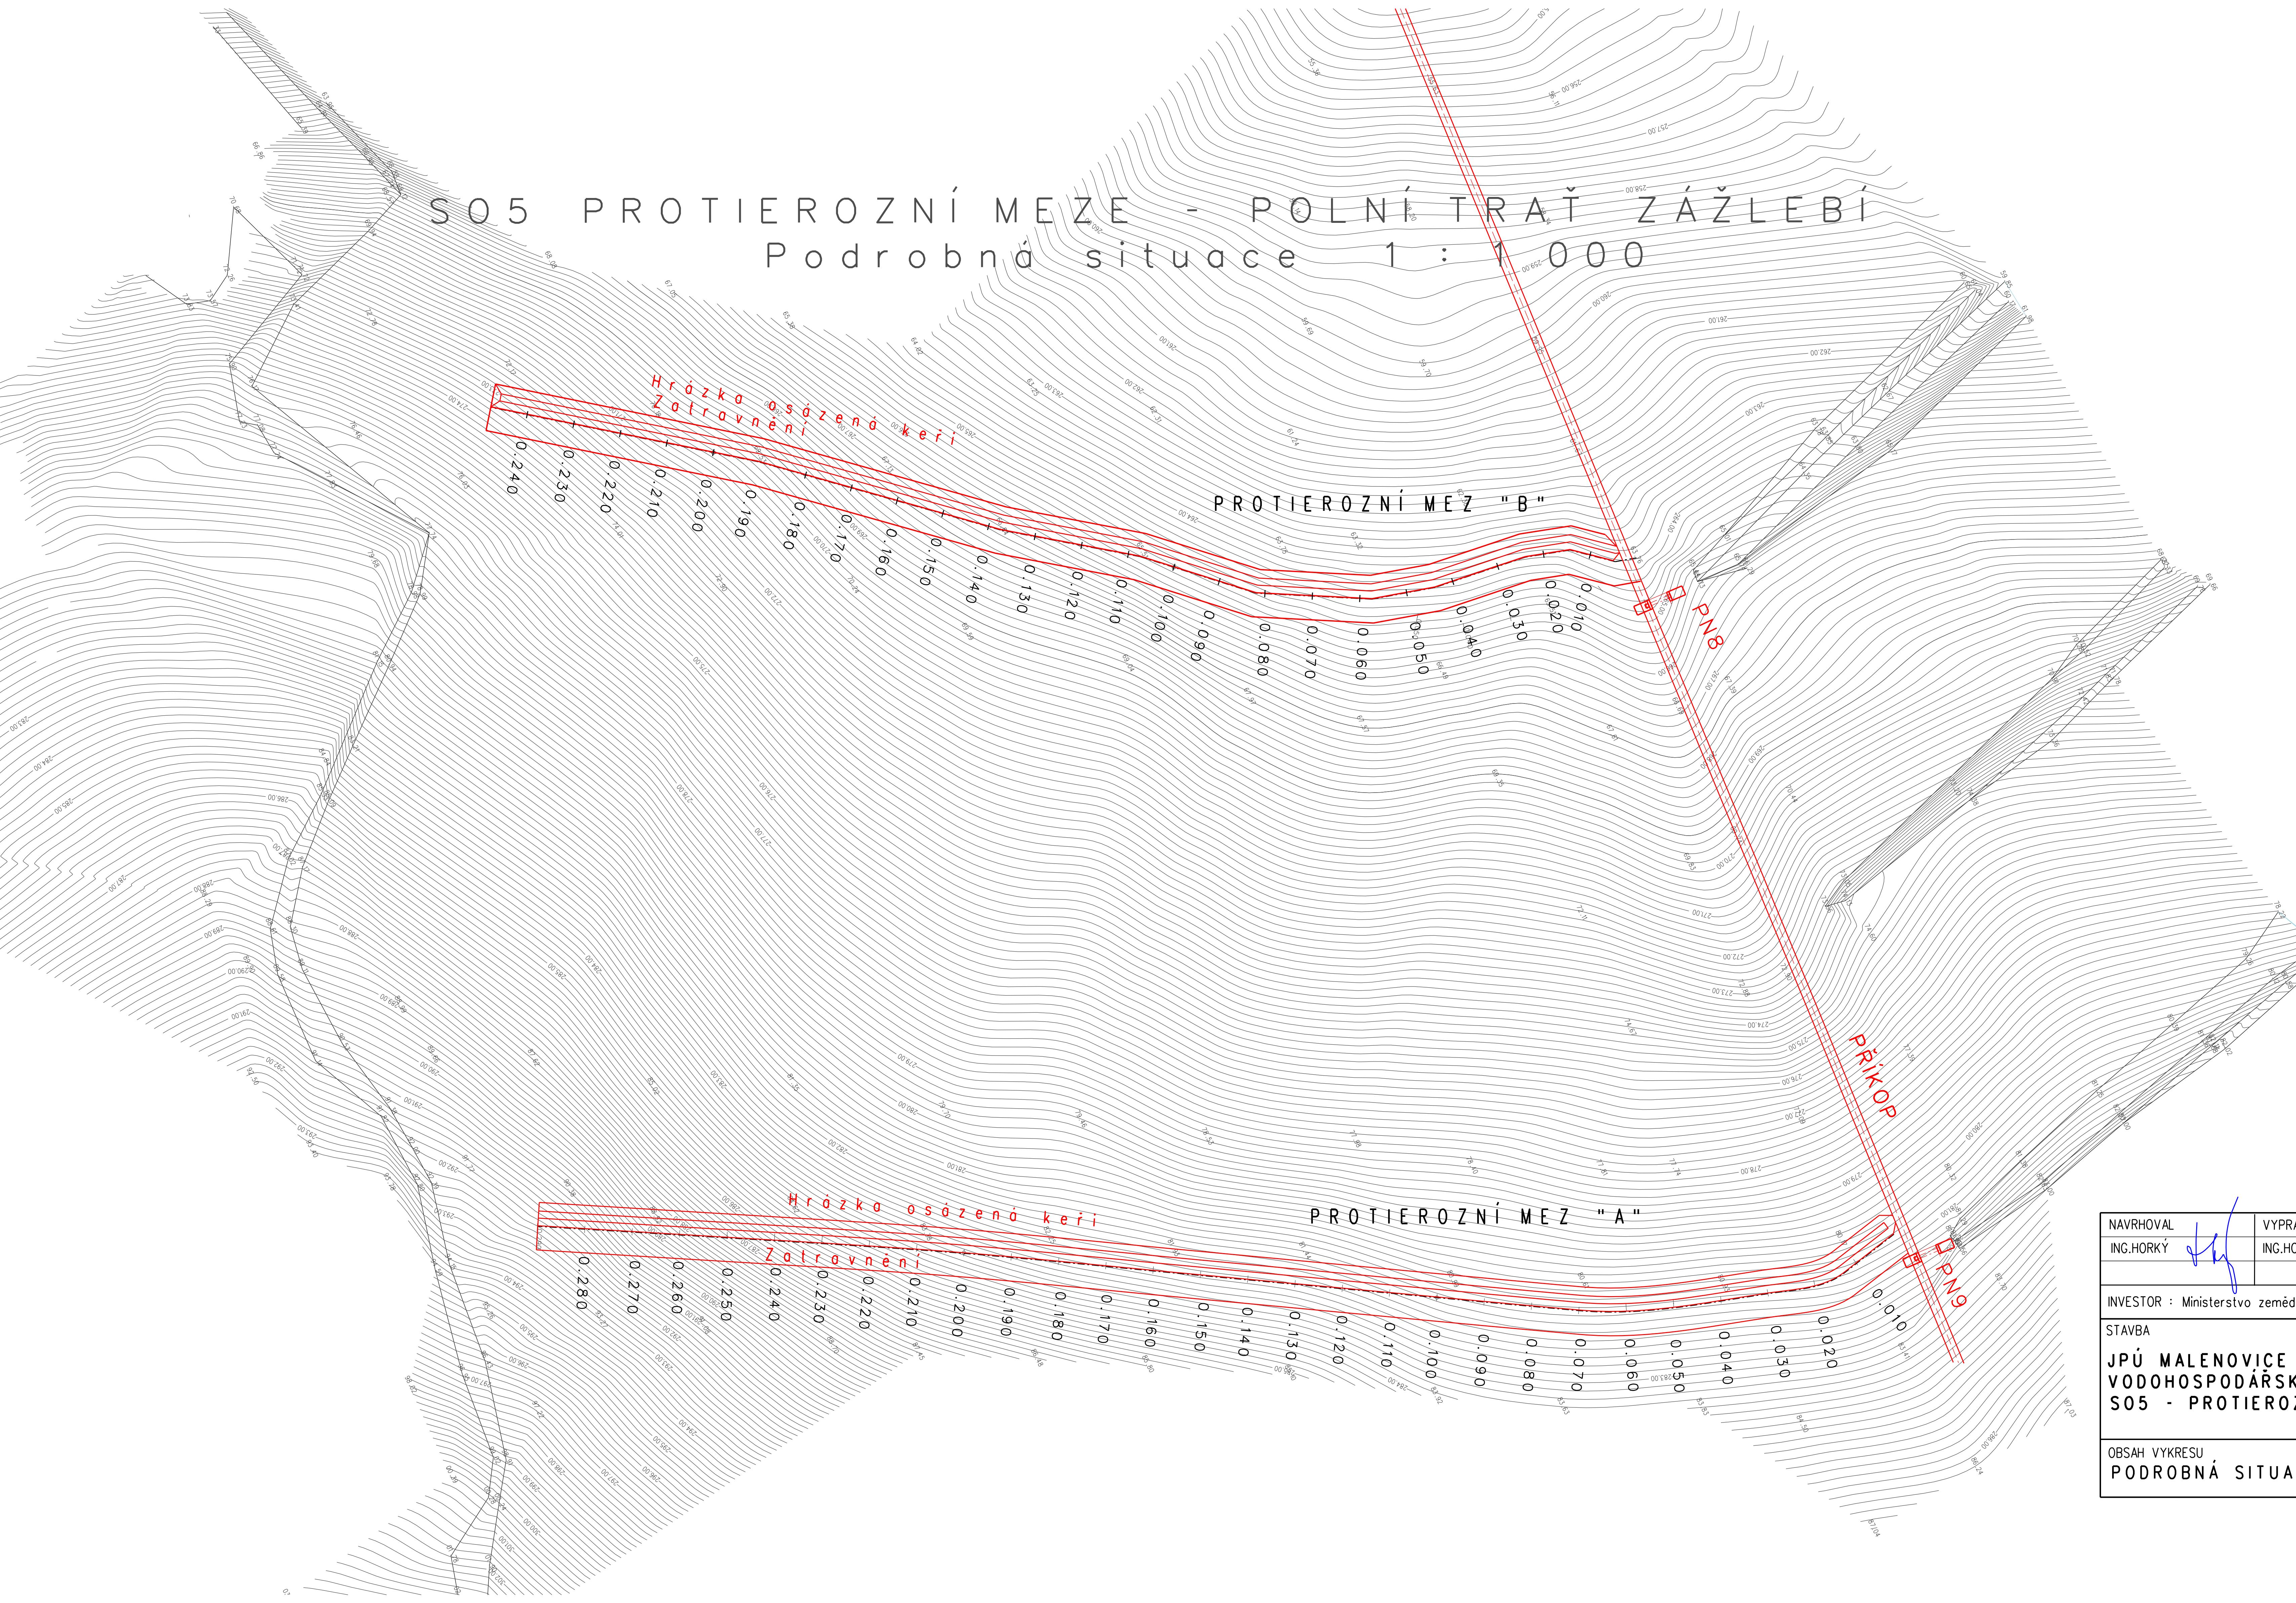

souřadnicový systém : S-JTSK
výškový systém : BALT pv

NAVHOVAL ING.HORKÝ	VYPRACOVÁL ING.HORKÝ	Ing.Tomáš Horký proj.vodohospodářských staveb Modrá u Velehradu
INVESTOR : Ministerstvo zemědělství - Pozemkový úřad zlín, Zorámi 88, Zlín 760 41		
STAVBA	STUPEŇ	DÚR
JPÚ MALENVICE U ZLÍNA - LOKALITA PODSÚHRADÍ VODOHOSPODÁŘSKÁ OPATŘENÍ S 05 - PROTIEROZNÍ MEZE - POLNÍ TRATĚ ZÁZLEBI	PÓČET A4	3A4
OBSAH VYKRESU PODRBOHNÁ SITUACE	MĚŘÍTKO	1:1 000
	DATUM	ZÁŘÍ 2010
	ZAK. Č.	2010/16
	ARCH. Č.	CISLO VYKRESU 2010-16
		17