


HARMONOGRAM STAVBY "I.ETAPA - REALIZACE NAVRŽENÝCH OPATŘENÍ - K.Ú. ARNOLTICE A K.Ú. RŮŽOVÁ

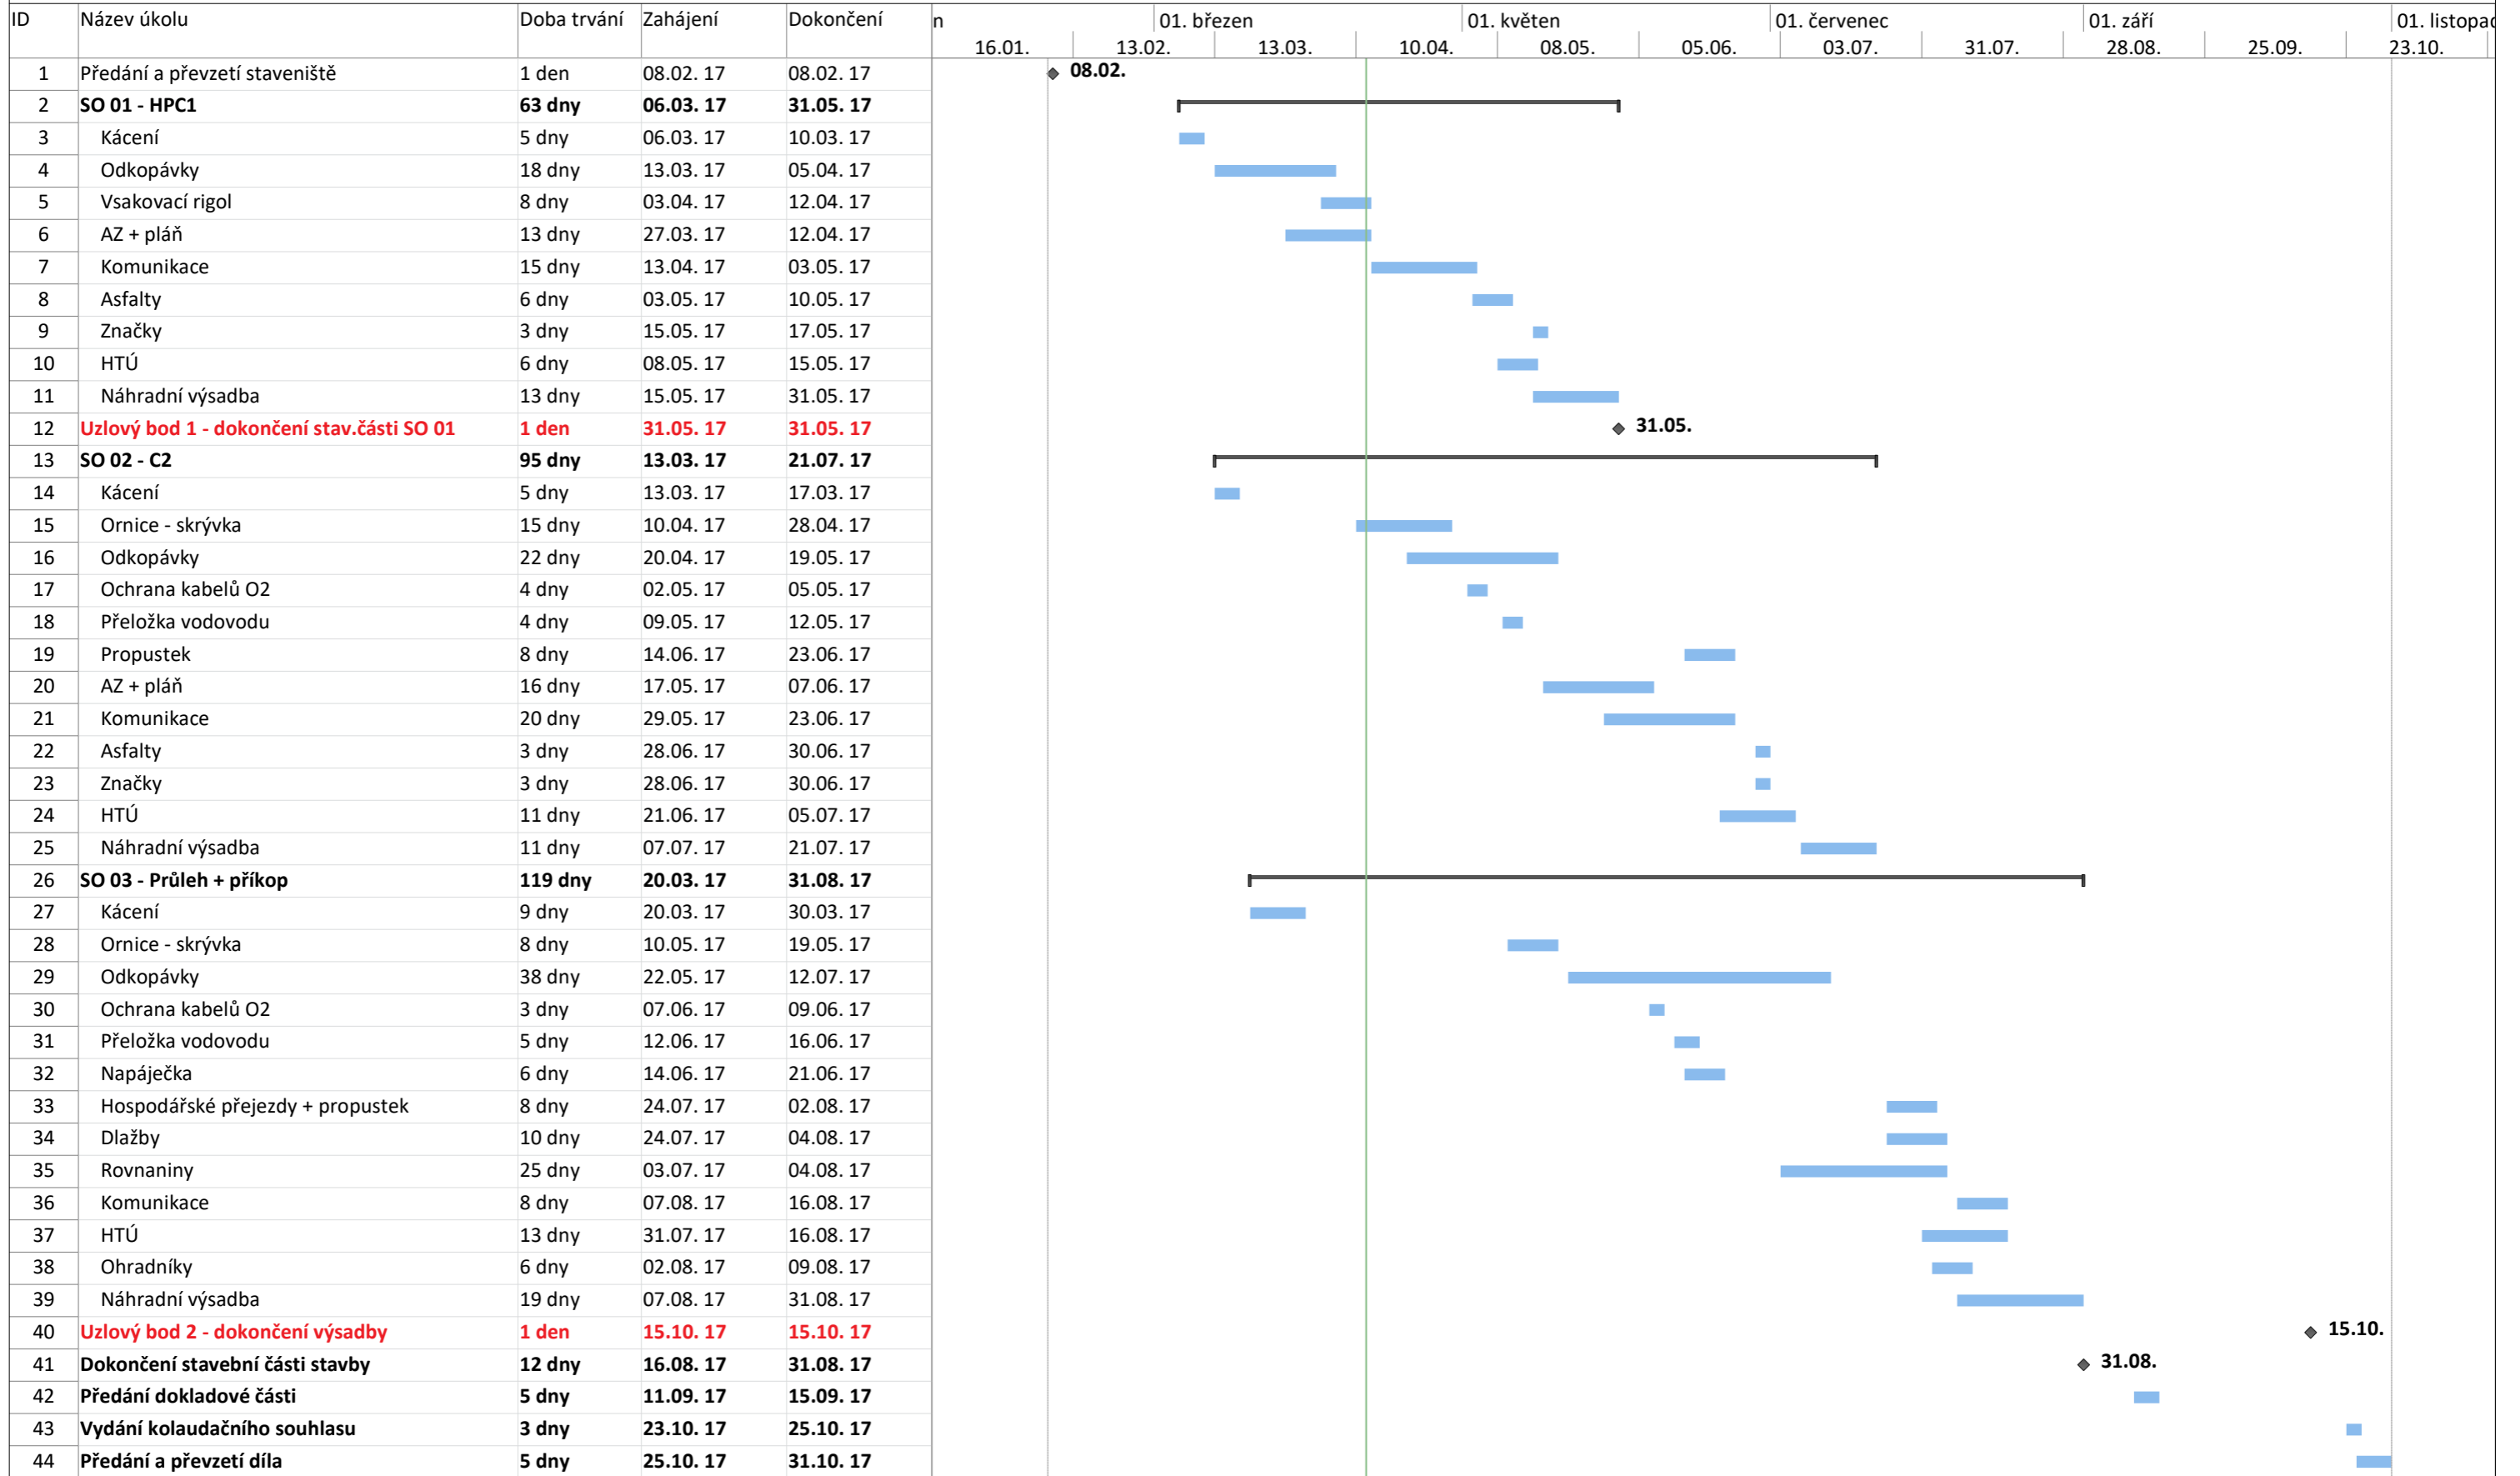

Projekt: HMG_Arnoltice-Růžová

Úkol
Rozdělení

Milník
 Souhrnný

Souhrn projektu
 Vnější úkoly

Vnější milník
 Konečný termín

Průběh ručně zadaného úkolu