


KATASTRÁLNÍ ÚZEMÍ:

NÁZEV OPATŘENÍ:

BŘEZNÁ  
HLAVNÍ POLNÍ CESTA C3

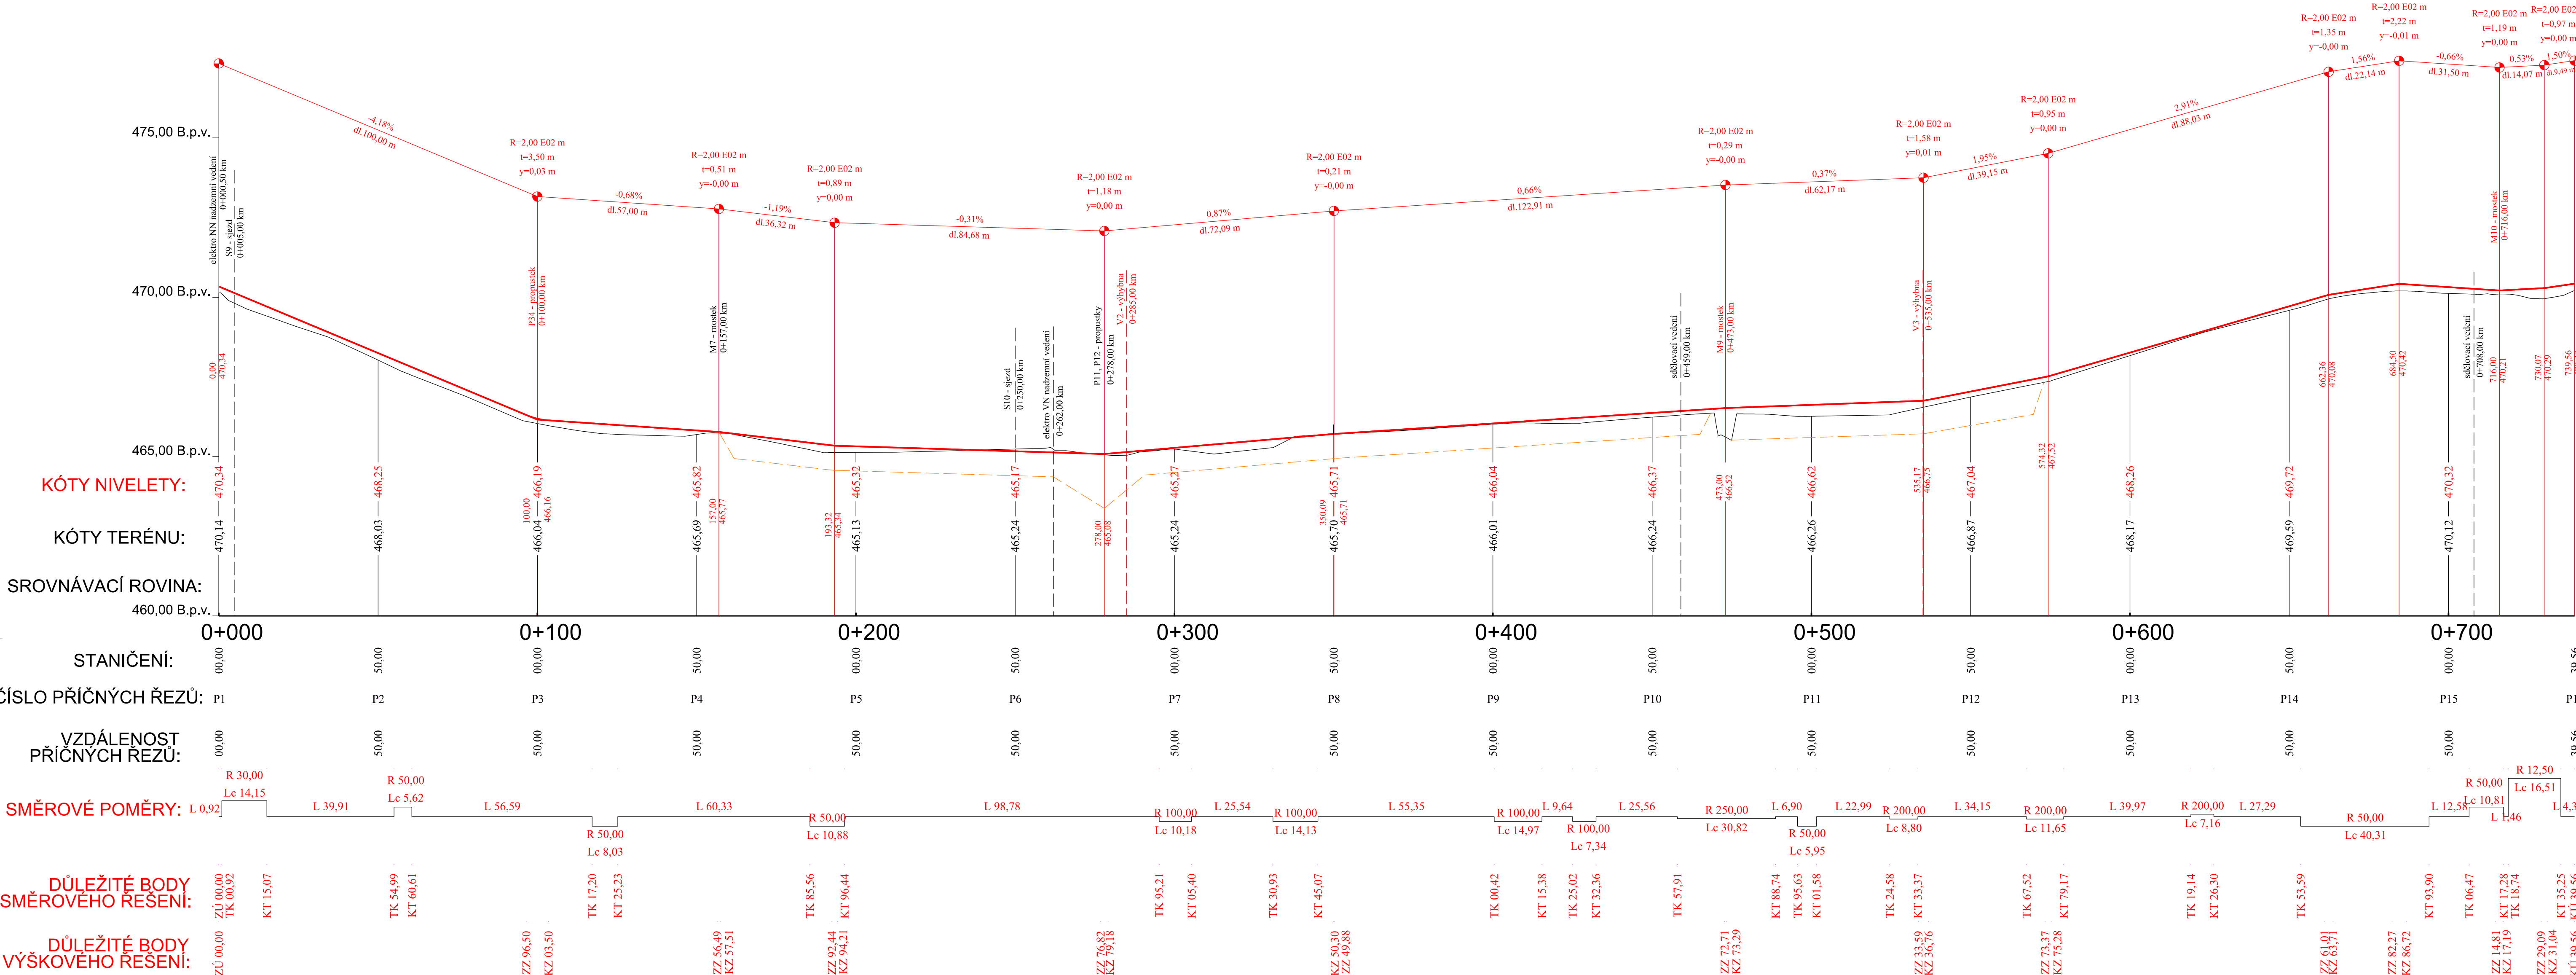

LEGENDA

OSA PRAVOSTRANNÉHO PŘÍKOPU

GEOCENTRUM, spol. s r.o.  
zeměměřická a projektční kancelář  
tř. Kosmonautů 1143/88, 772 00 Olomouc  
zapsána u KS v Ostravě, oddíl C, v. č. 5555

AUTORIZOVANÝ INŽENÝR PRO STAVBY VODNÍHO HOSPODÁŘSTVÍ  
A KRAJINNÉHO INŽENÝRSTVÍ  
ING. MICHAL NAJMAN

RAŽITKO

GEOCENTRUM  
spol. s r.o.  
zeměměřická a projektční  
kancelář, Olomouc

Vedoucí projektant:

Projektant:

Vypracoval:

Kontroloval:

Ing. Alice Moravcová

Ing. Jan Kopel

Ing. Jan Kopel

Ing. Michal Najman

Kraj: Olomoucký

Obec: Štíty - Březná

Státní pozemkový úřad, Krajský pozemkový úřad pro Olomoucký kraj, Pobočka Šumperk

k. ú.: Březná

Čís. objednatel:

Čís. zhotovitel:

Datum:

Čís. souřadnice:

Čís. přílohy:

219-2013-13078

2012/001

31/2012

03/2014

1:1 000/100

S - JTSK/89

8 x A4

Komplexní pozemková úprava s upřesněním  
nebo rekonstrukcí přídělů v k.ú. Březná

Dokumentace technického řešení  
Hlavní polní cesta C3  
PODELNÝ PROFIL

Čís. souřadnice:

Čís. přílohy: