


K P Ú Hradčany na Moravě  
plán společných zařízení

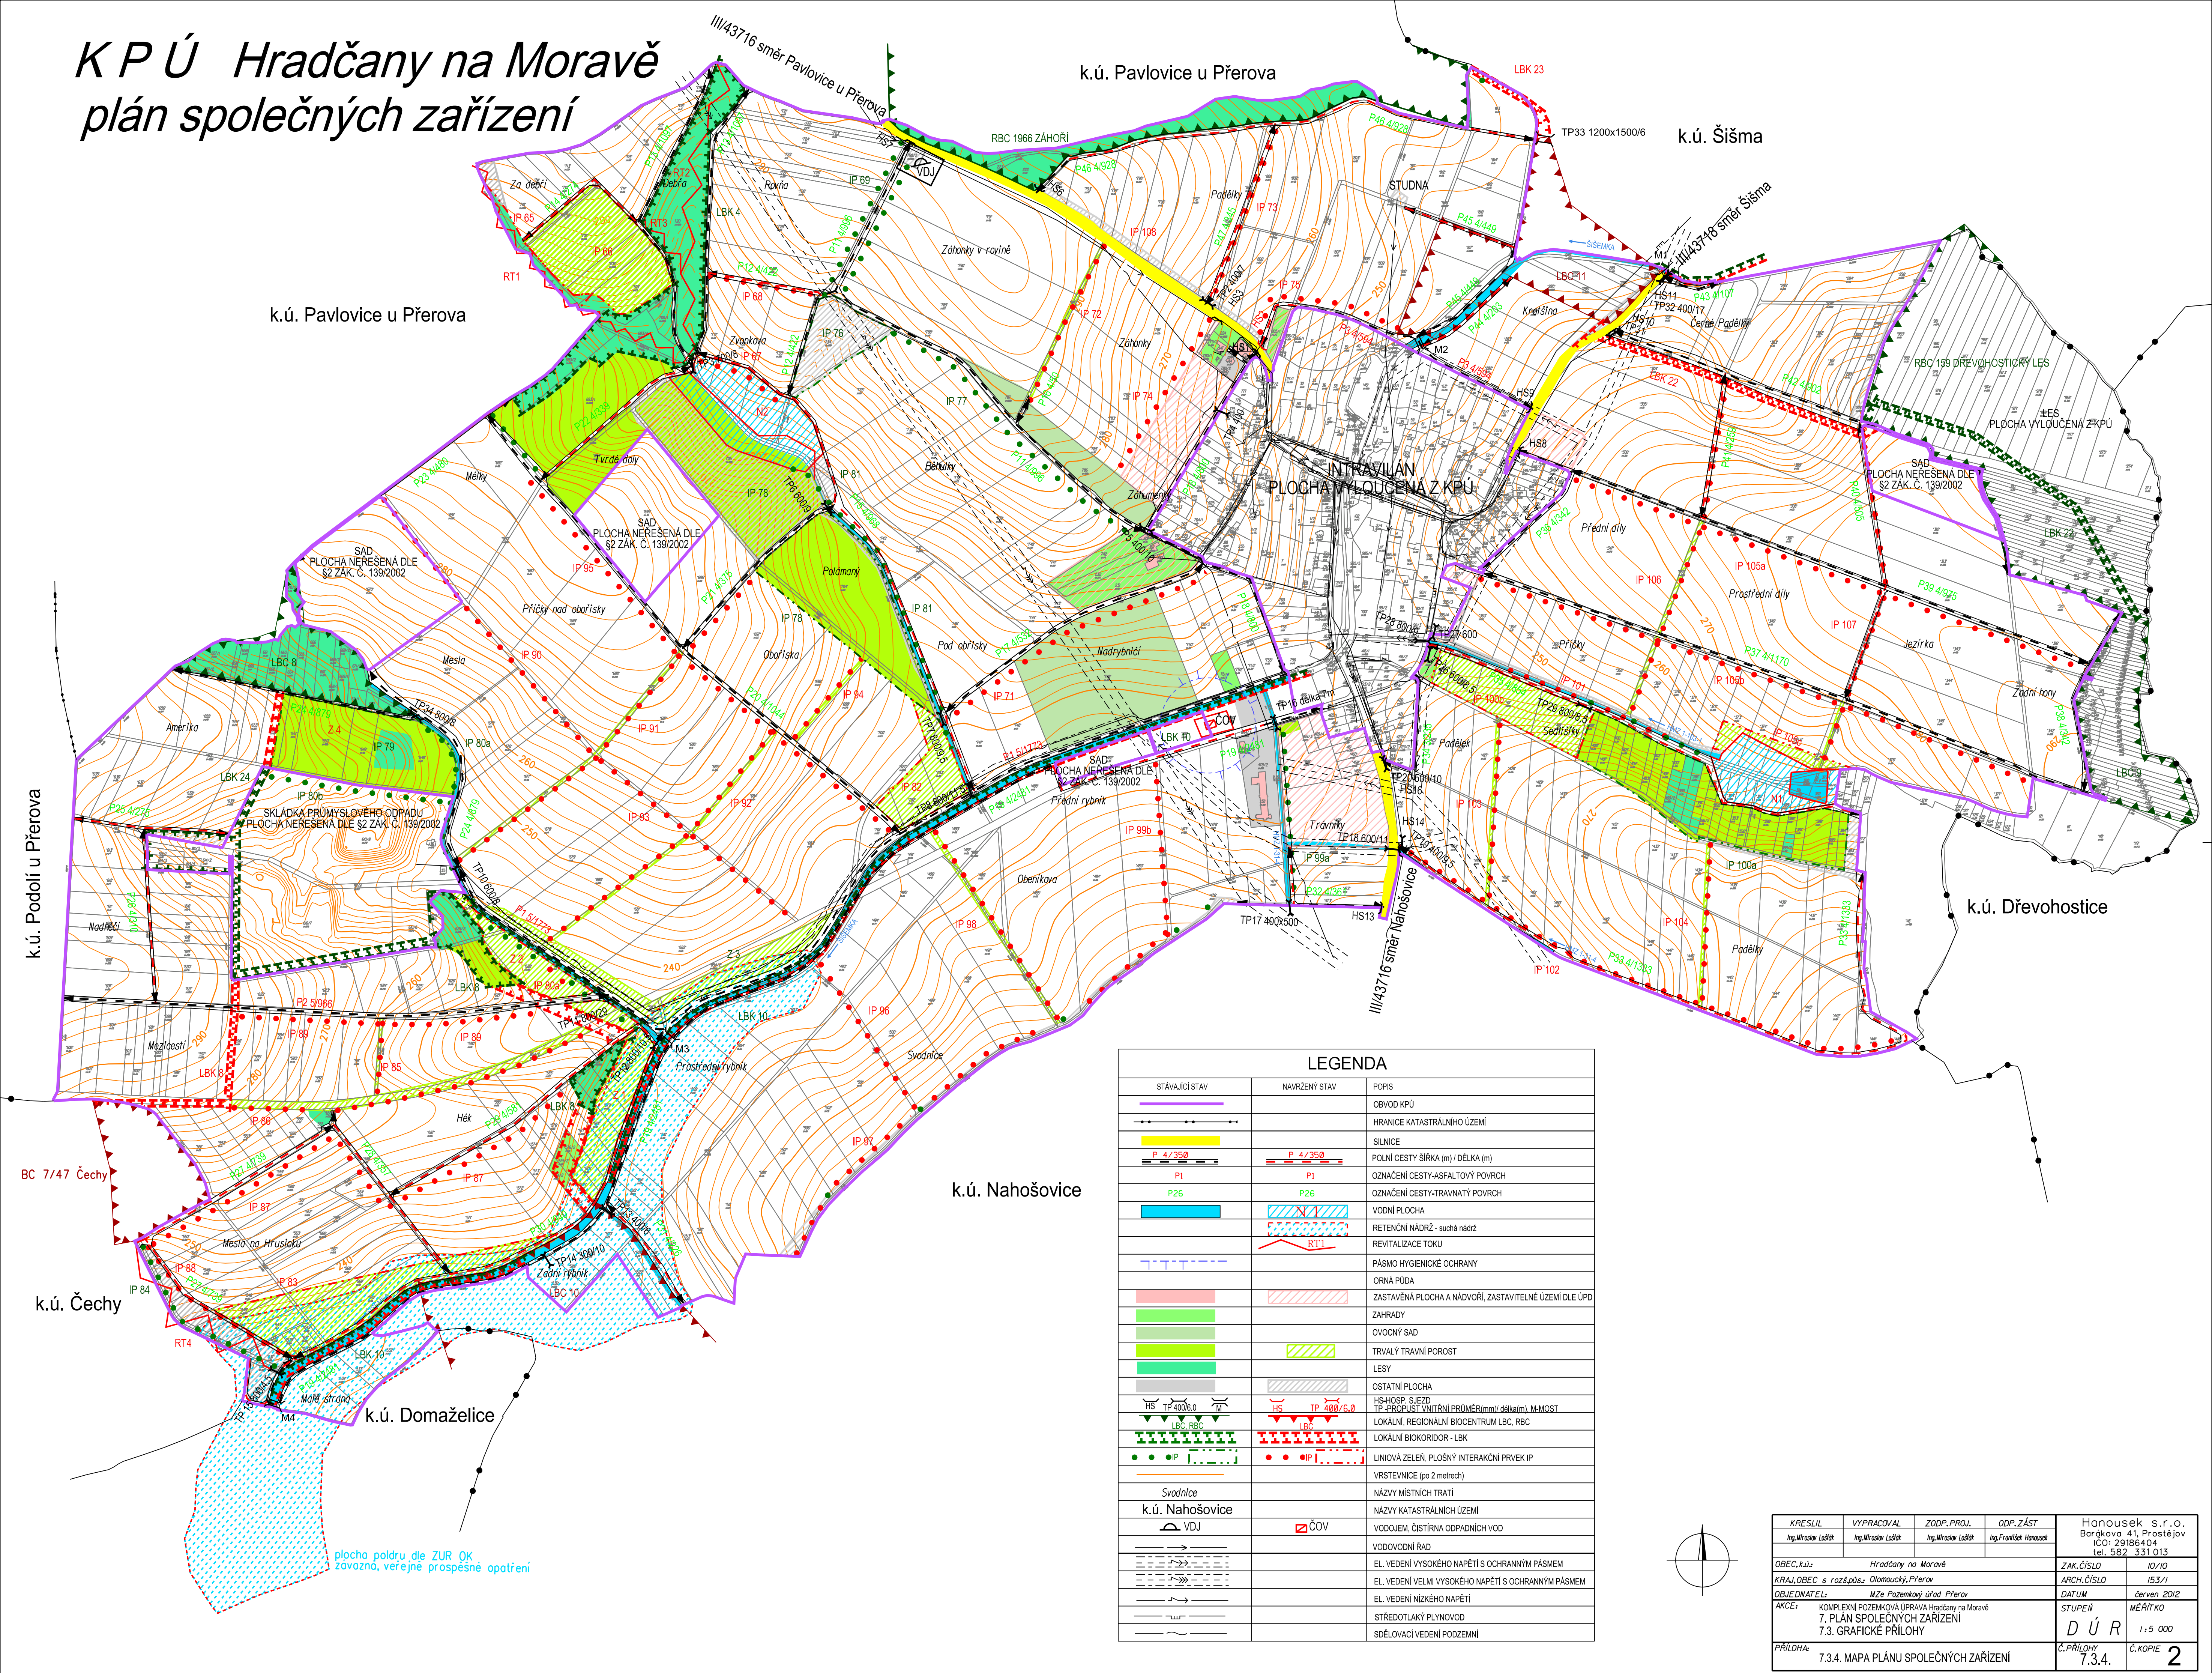

LEGENDA		
STAVAJÍCÍ STAV	NAVRŽENÝ STAV	POPIS
		OBVOD KPÚ
		HRANICE KATASTRÁLNÍHO ÚZEMÍ
		SILNICE
		POLNÍ CESTY ŠÍŘKA (m) / DĚLKA (m)
		OZNAČENÍ CESTY-ASFALTOVÝ POKRYV
		OZNAČENÍ CESTY-TRAVNATÝ POKRYV
		VODNÍ PLOCHA
		RETENČNÍ NÁDRŽ - suchá nádrž
		REVITALIZACE TOKU
		PÁSMO HYGIENICKÉ OCHRANY
		ORNÁ PŮDA
		ZASTAVĚNÁ PLOCHA A NÁDVORÍ, ZASTAVITELNÉ ÚZEMÍ DLE ÚPD
		SADEBNÍ PLOCHA
		OVOCNÝ SAD
		TRVALÝ TRAVNÍ POROST
		LESY
		OSTATNÍ PLOCHA
		HS-HOSP. SJEZD
		TP-PROPUST VNITŘNÍ PRŮMĚR(mm)/délka(m), M-MOST
		LOKÁLNÍ, REGIONÁLNÍ BIOCENTRUM LBC, RBC
		LOKÁLNÍ BIOKORIDOR - LBC
		LINIOVÁ ZELENĚ, PLOŠNÝ INTERAKČNÍ PRVEK IP
		VRSTEVNICE (po 2 metrech)
		NÁZVY MÍSTNÍCH TRATÍ
		NÁZVY KATASTRÁLNÍCH ÚZEMÍ
		VODOJEM, ČISTIRNA ODPADNÍCH VOD
		VODOVODNÍ ŘAD
		EL. VEDENÍ VYSOKÉHO NAPĚTÍ S OCHRANNÝM PÁSMEM
		EL. VEDENÍ VELMI VYSOKÉHO NAPĚTÍ S OCHRANNÝM PÁSMEM
		EL. VEDENÍ NÍZKÉHO NAPĚTÍ
		STŘEDOTLAKÝ PLYNOVOD
		SDĚLOVACÍ VEDENÍ PODZEMNÍ

KRESLIL Ing. Miroslav Laštík	VYPRACOVAL Ing. Miroslav Laštík	ZODP. PROJ. Ing. Miroslav Laštík	ODP. ZÁST. Ing. František Hanousek	Hanousek s.r.o. Barčkova 41, Prostějov IČO: 29186404 tel. 582 331 013	
OBEC, k.ú. KRAJ, OBEC s rozš.př. Olomoucký, Přerov				ZAK.ČÍSLO ARCH.ČÍSLO	10/10 153/1
OBJEDNATEL MZe Pozemkový úřad Přerov				DATUM	červen 2012
AKCE: KOMPLEXNÍ POZEMKOVÁ ÚPRAVA Hradčany na Moravě 7. PLÁN SPOLEČNÝCH ZAŘÍZENÍ 7.3. GRAFICKÉ PŘÍLOHY				STUPEŇ D Ú R	1:5 000
PŘÍLOHA: 7.3.4. MAPA PLÁNU SPOLEČNÝCH ZAŘÍZENÍ				Č. PŘÍLOHY 7.3.4.	Č. KOPIE 2