



Řez příčný Plnou vazbou krovu
M 1:50

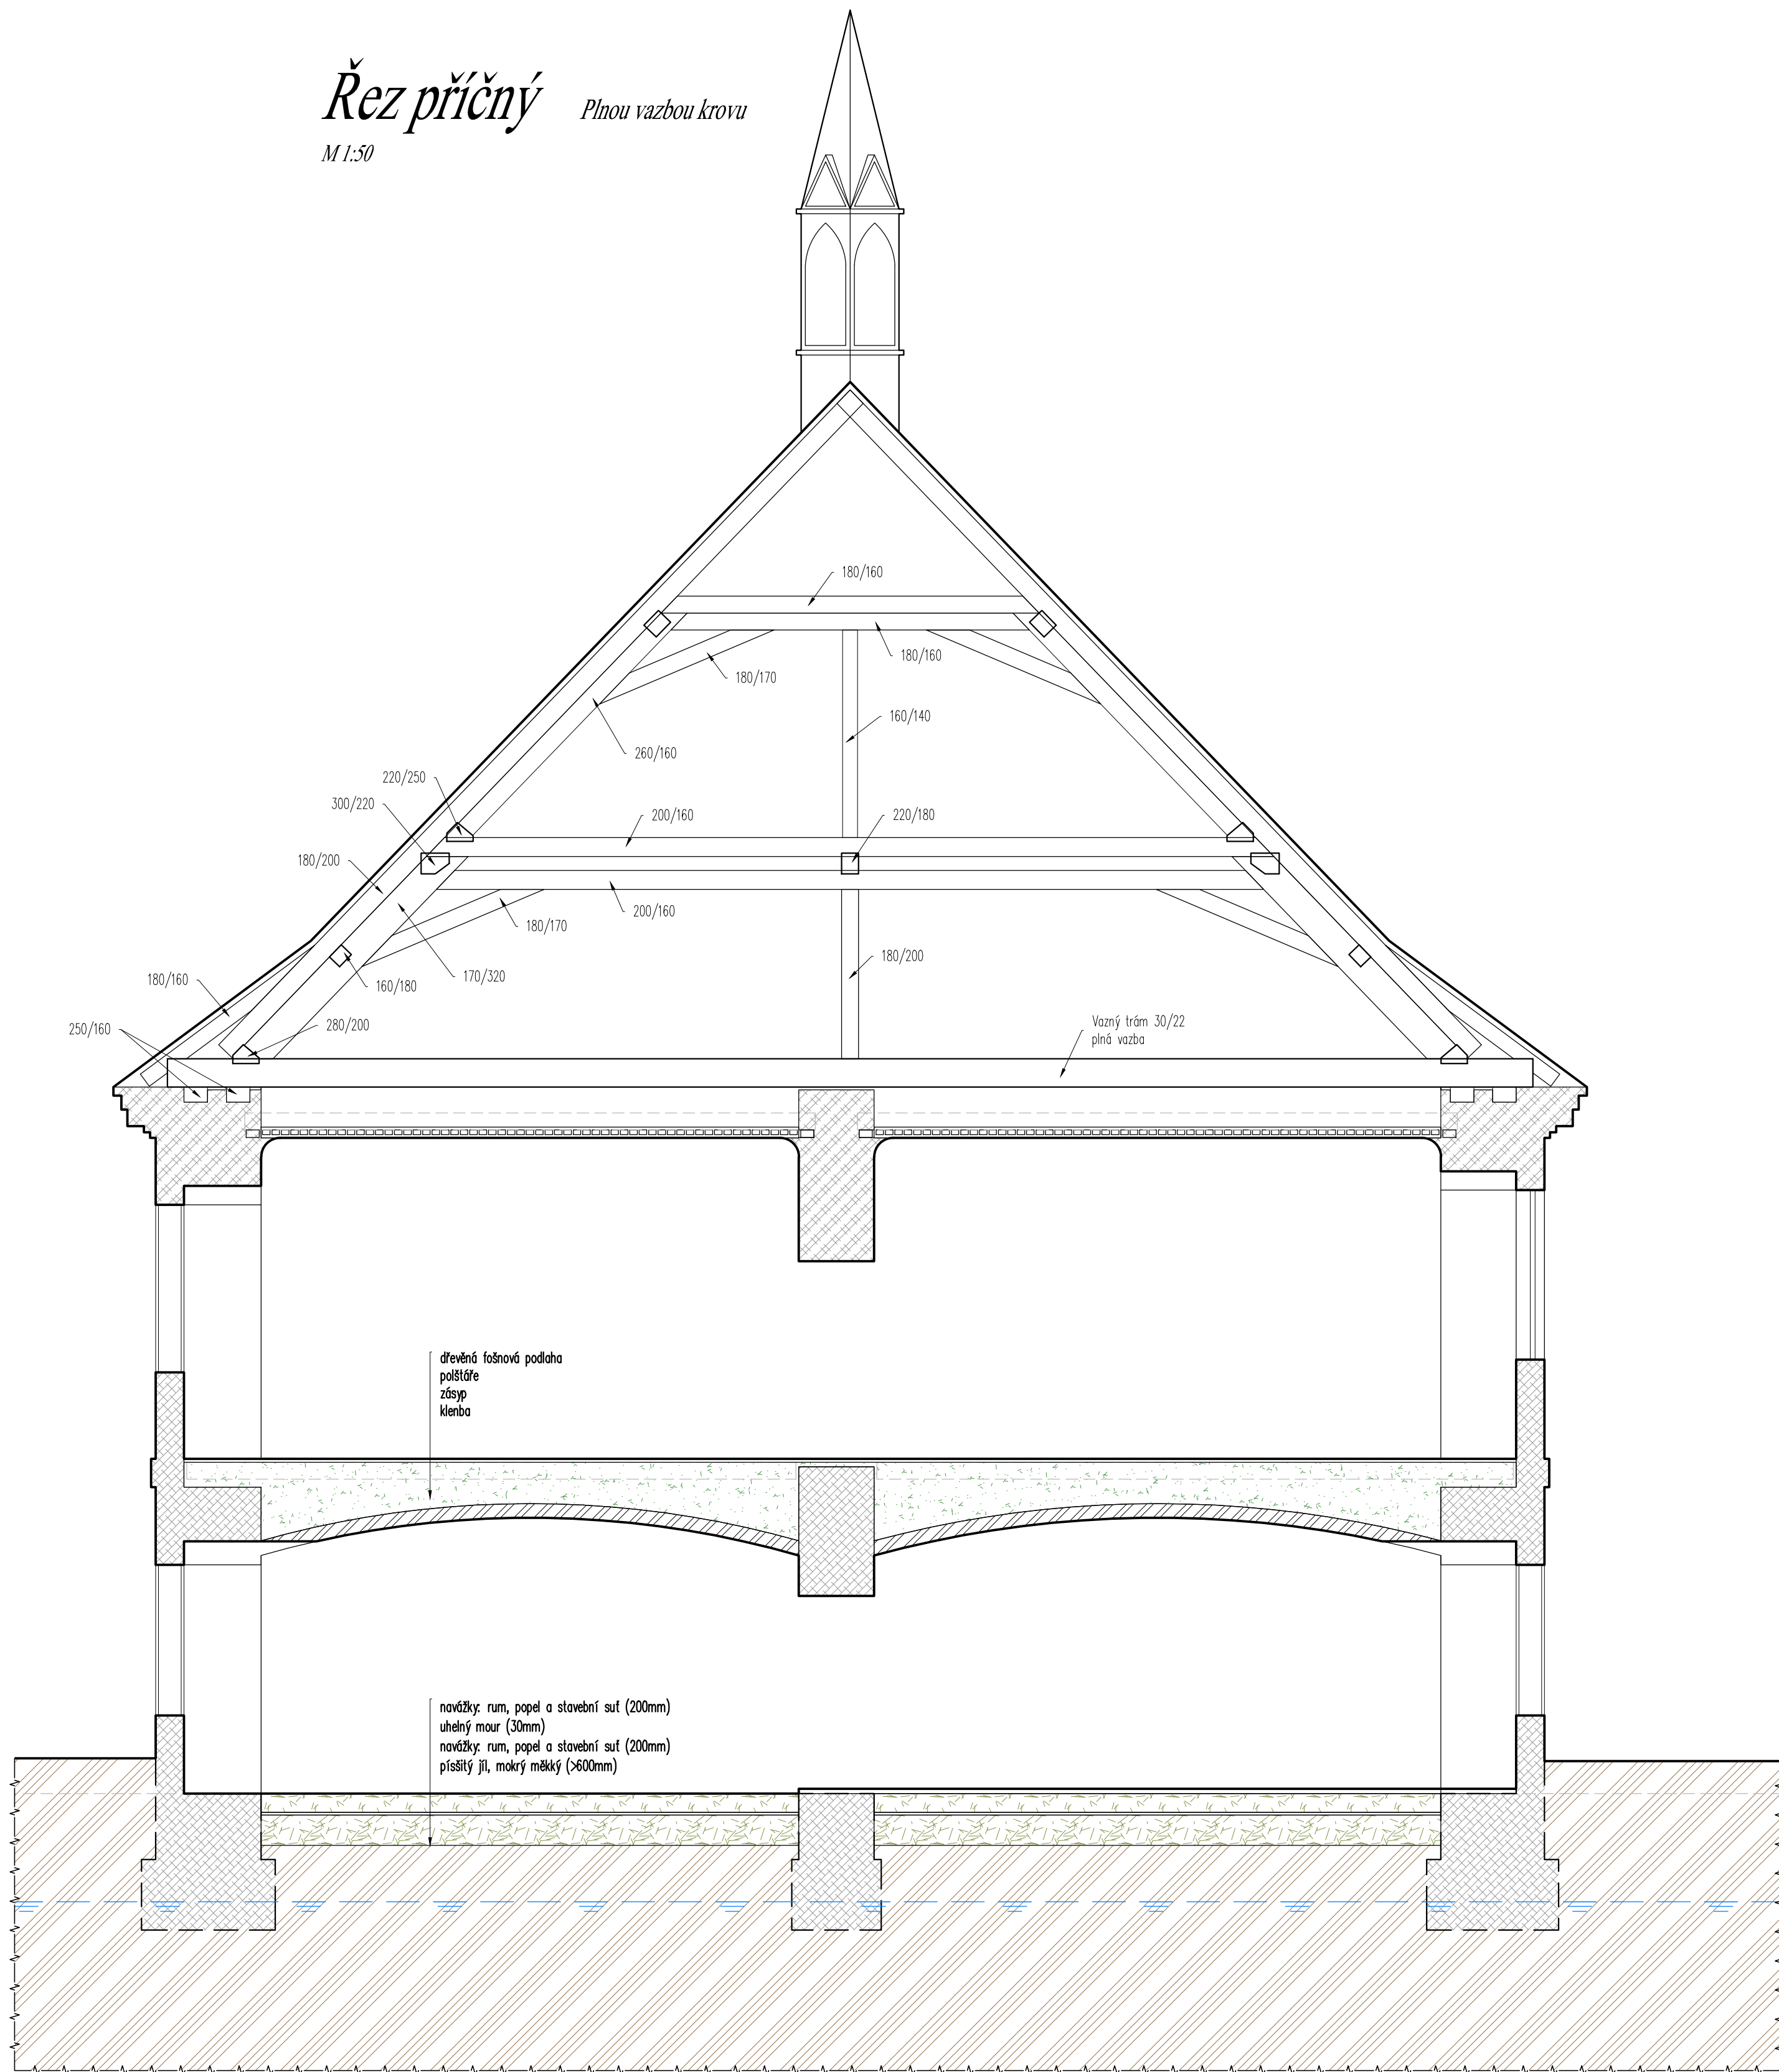

Legenda materiálů:

- zdivo stávající smíšené
- zdivo stávající cihelné
- zdivo nové z CP na MVC 4
- zásep nad klenbami a pod podlahou
- nováčky: rum, papír a stavební sut
- zemina

Řez příčný Jalovou vazbou krovu
M 1:50

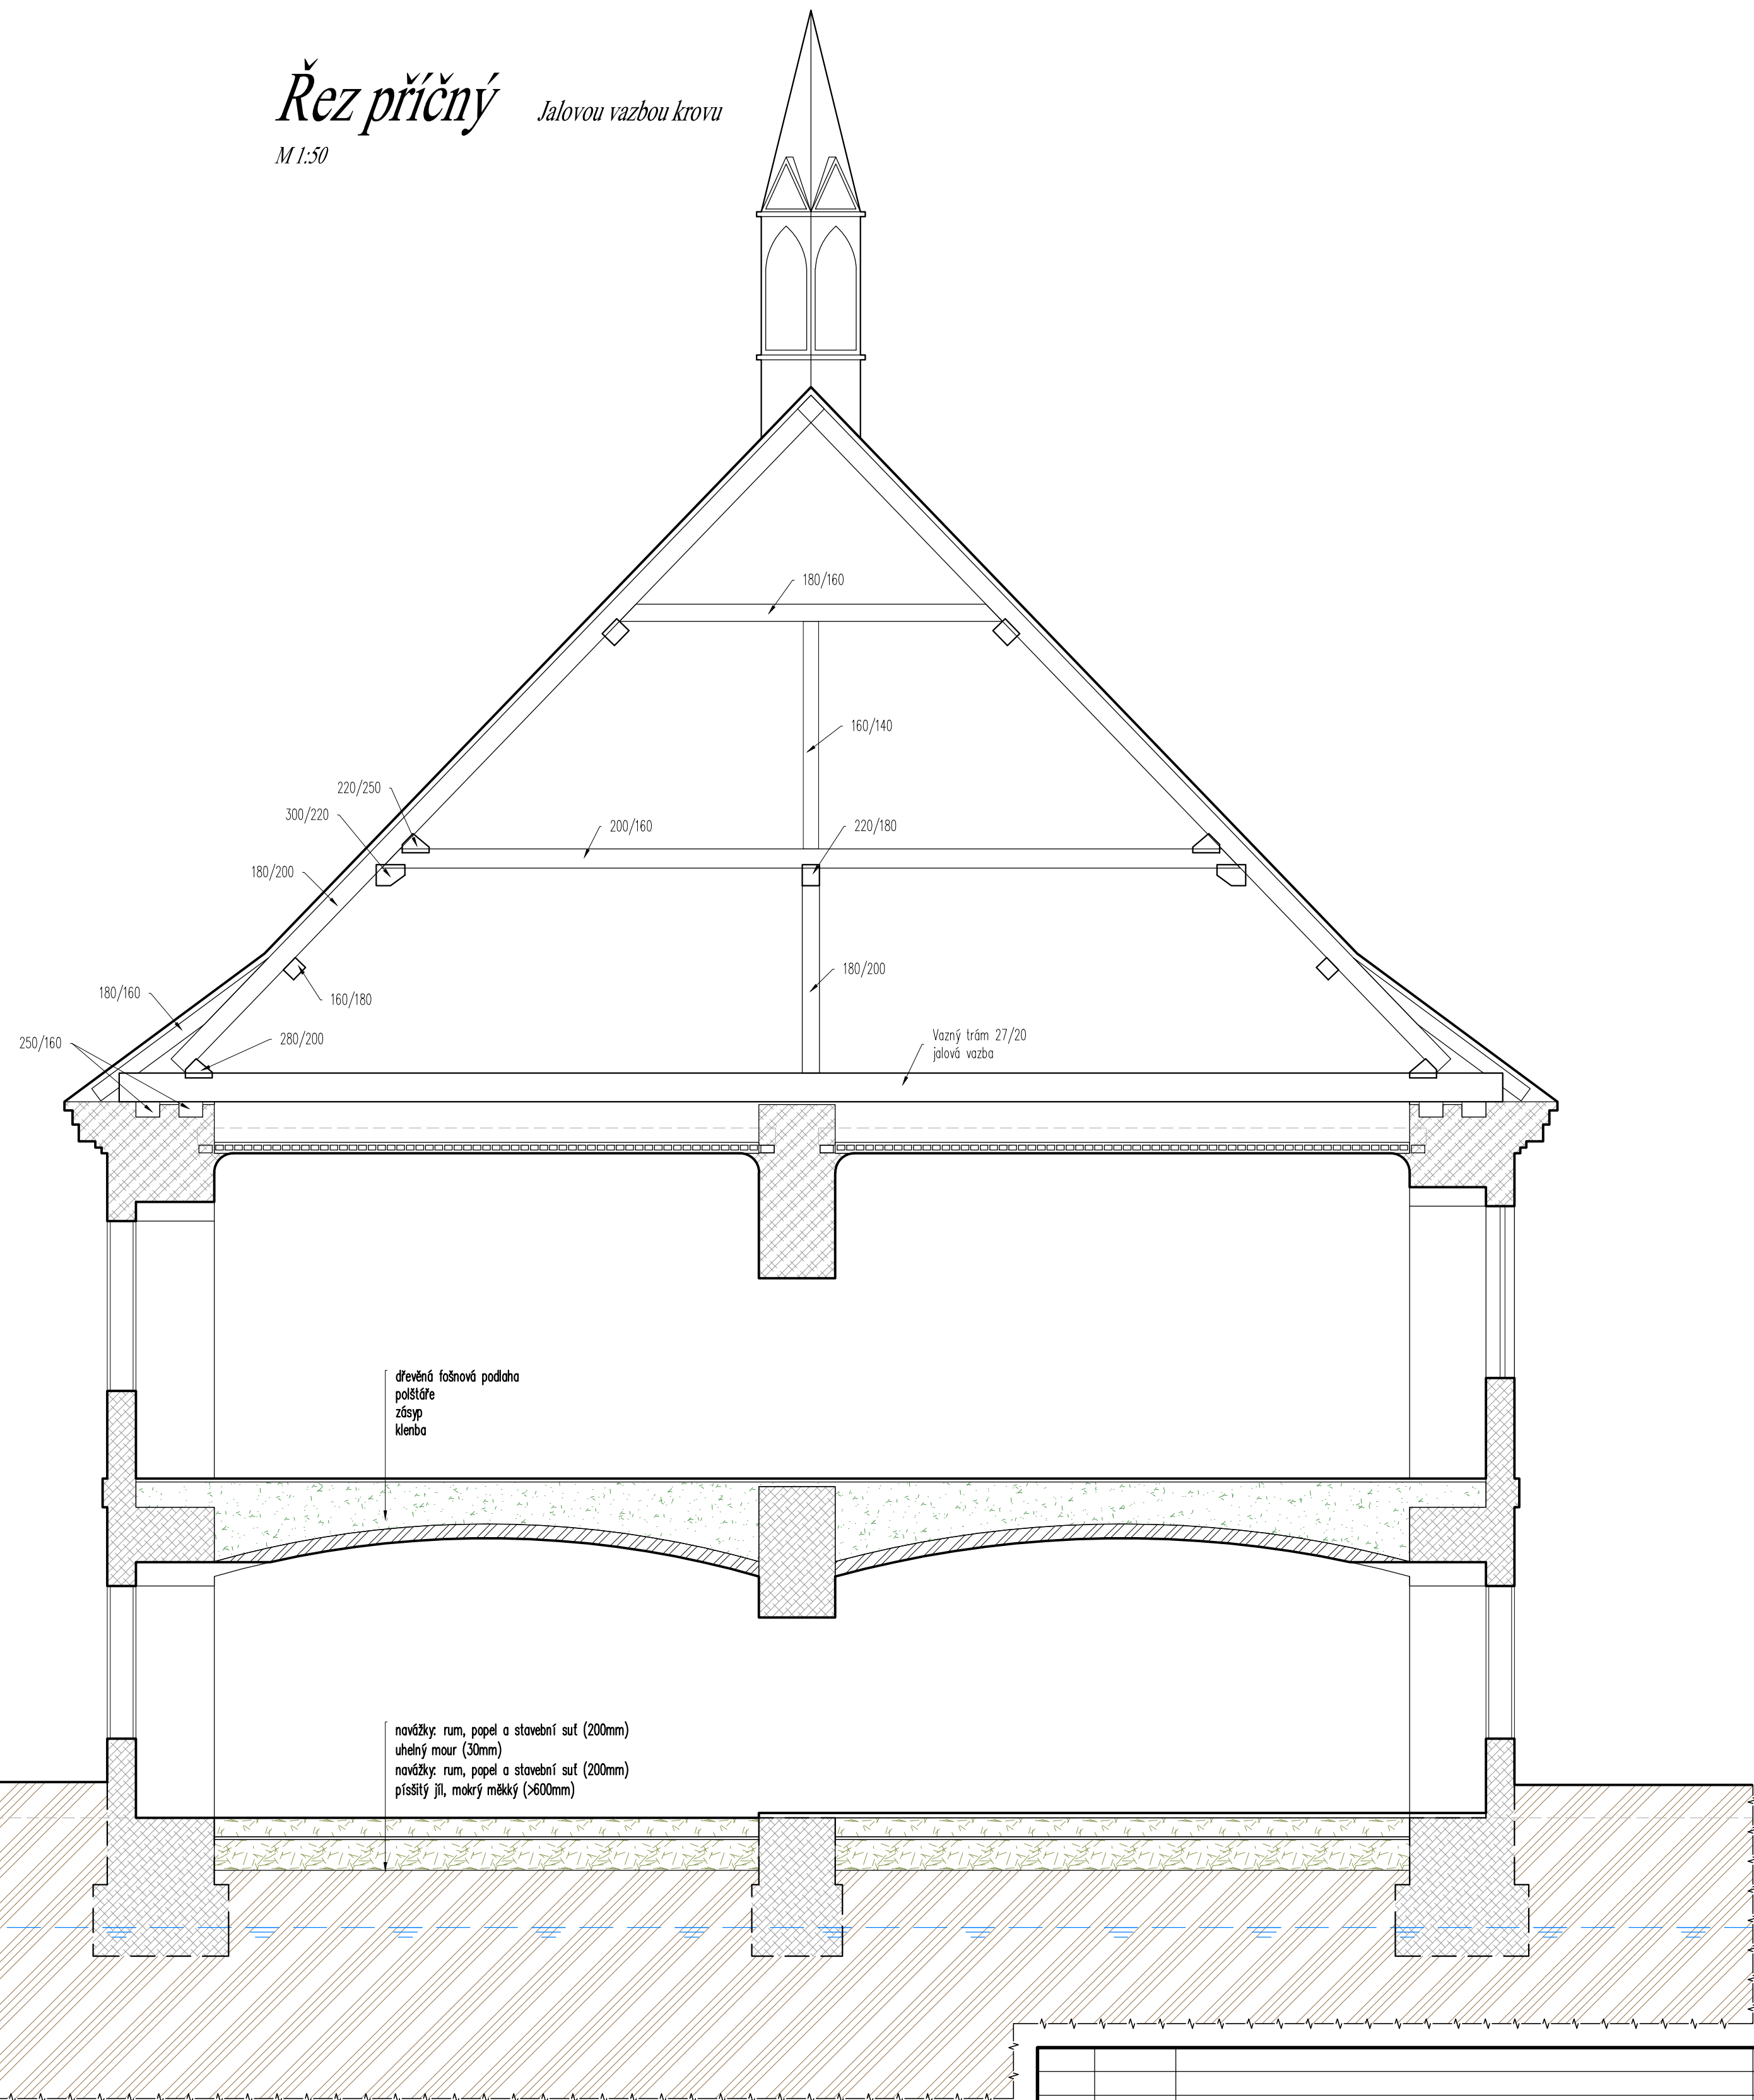

2	18.09.2014	Dokumentace pro stavební povolení	Pfe/Chi
Revize	Datum	Obsah výkresu / popis změn	Vypracoval

Soutěžní systém: VSK

Výkresový systém: Bv

Objednatel: Česká republika Státní pozemkový úřad <small>Hradbanská 1024/11a 130 00 Praha 3</small>	Zpracovatel: GREBNER INŽENYRSKÁ A PROJEKTOVÁ KANCELÁŘ SPOL. S R. O. JESENÁ 1196/52, 130 00 PRAHA 3	Zpracovatel číste:	Paré:
Místo stavby: Tisová, část Lhotka k.ú. Kumpolec	SDO objektu: 1611/14/PD	Architekt:	
Název díla: Dokumentace pro stavební povolení		Zodp. projektant:	Ing. M. Pfeiffer
Návrh udržovacích prací objektu zámku Tisová		Vypracoval:	Ing. M. Pfeiffer
obec Tisová, část Lhotka k.ú. Kumpolec		Kontrola:	Ing. M. Pfeiffer
		HP:	Ing. M. Pfeiffer
		Měřítko:	Formát:
		1:50	A1
		Datum:	08/2014
Příloha:	Řezy příčné		Stupeň:
	stávající stav		DSP
	Číslo přílohy:	Číslo výkresu:	Změna:
	D01-01.05	D01-01.05	1