

POLNÍ CESTA C6 PODÉLNÝ PROFIL

Měřítko X/Y 1:1000/1:100

Legenda typů čar:

TERÉN

NIVELETA


KONSTRUKCE KOMUNIKACE

KÓTY NIVELETY



KÓTY TERÉNU

SROVNÁVACÍ ROVINA 390.00

STANČENÍ

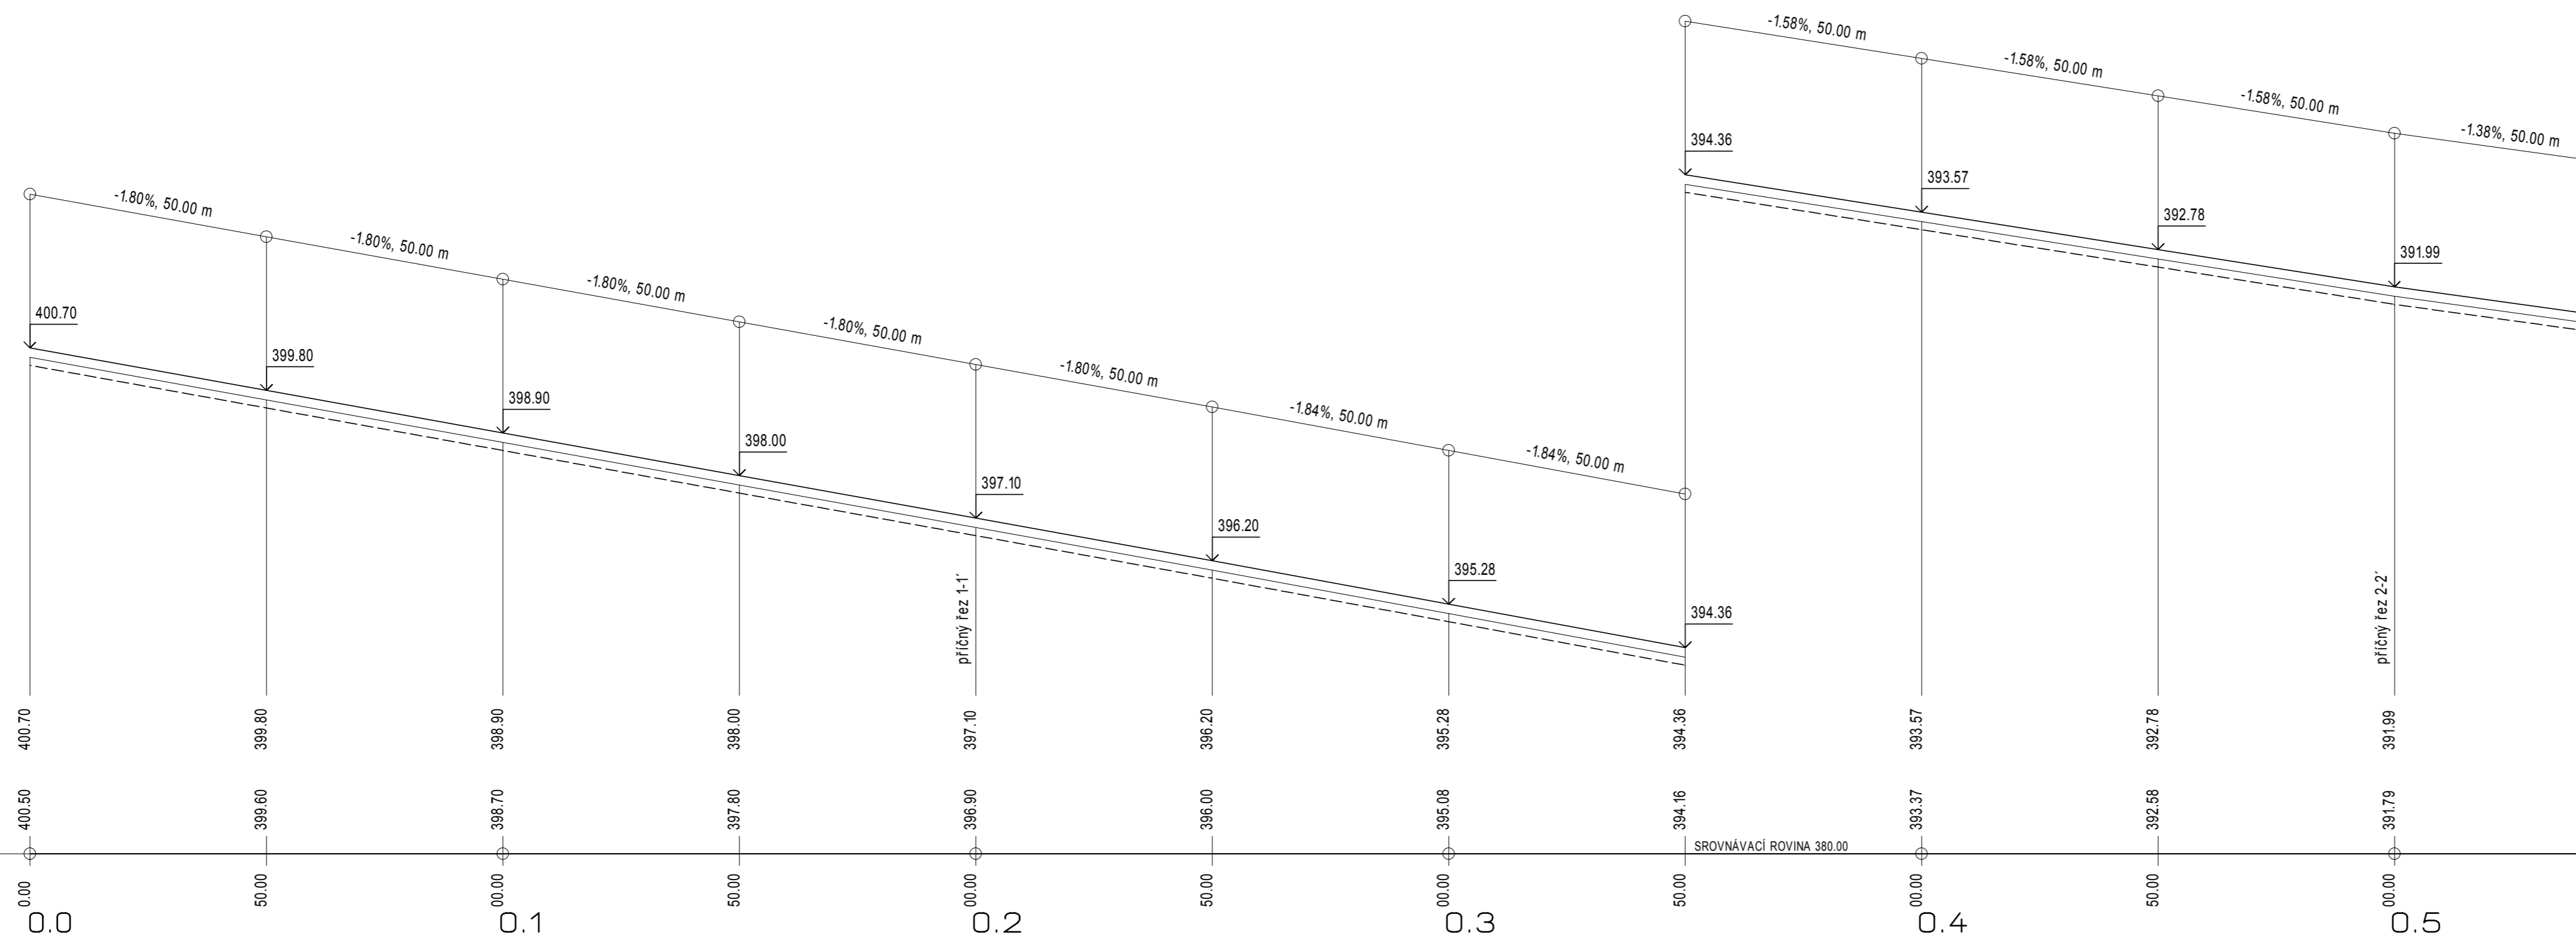

POVRCH KOMUNIKACE šd 370mm, živice, třída dopravního zatížení VI, úroveň porušení vozovky D2, kat. list PN603

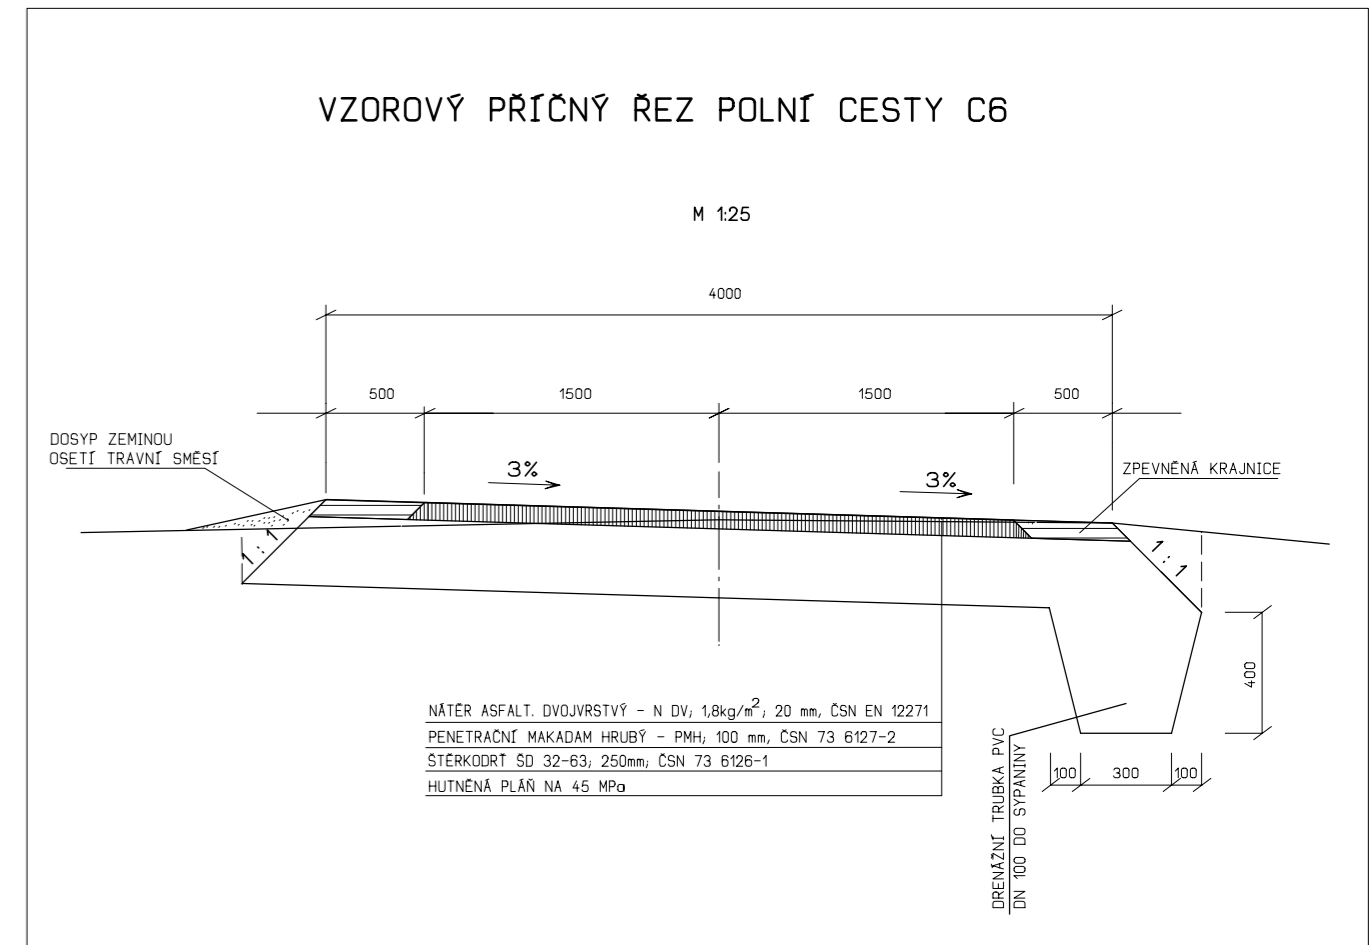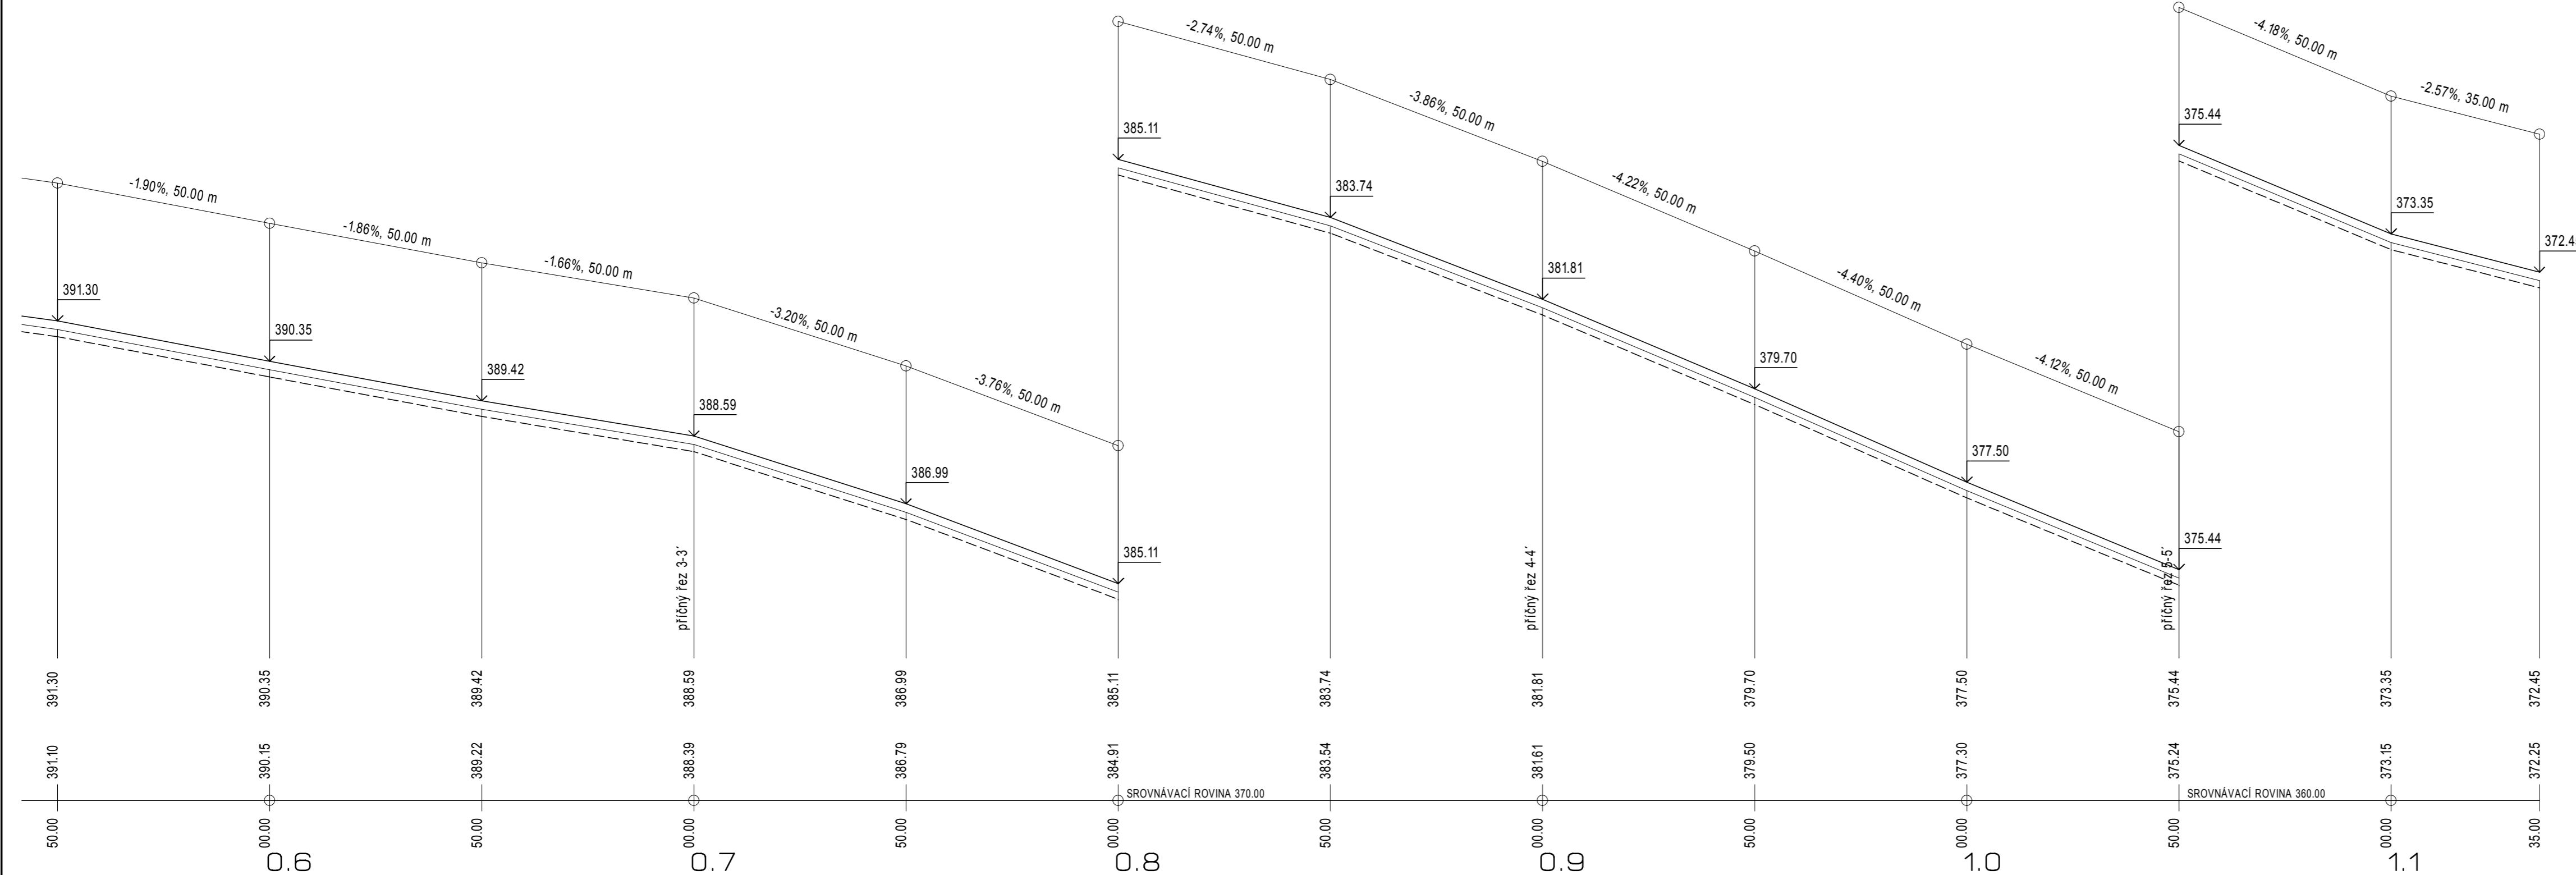

ZODP. PROJEKTANT Ing. Vladimír Luks	VYPRACOVAL Tomáš Luks, DIS.	KRESLIL: HP 330	GEODETIČKÉ SDRUŽENÍ s.r.o. Kpt. Otěsinského 69, 261 01 Příbram II Tel.: 603472890, mail: luks@geodepjb.cz	
ODBĚRATEL: MÍSTO STAVBY: STAVBA-OBJEKT:			KJPÚ pro Liberecký kraj, pobočka Liberec k.ú. Dolní Oldřís	
DOKUMENTACE TECHNICKÉHO ŘEŠENÍ			DATUM: STUPĚN:	říjen 2013 PSZ
OBSAH VÝKRESU: POLNÍ CESTA C6 - PODÉLNÝ PROFIL			MĚRITKO: 1:1000, 1:100	Č. VÝKRESU: 12