


- hrana nádrže
- normální hladina
- odkop terénu
- objekty

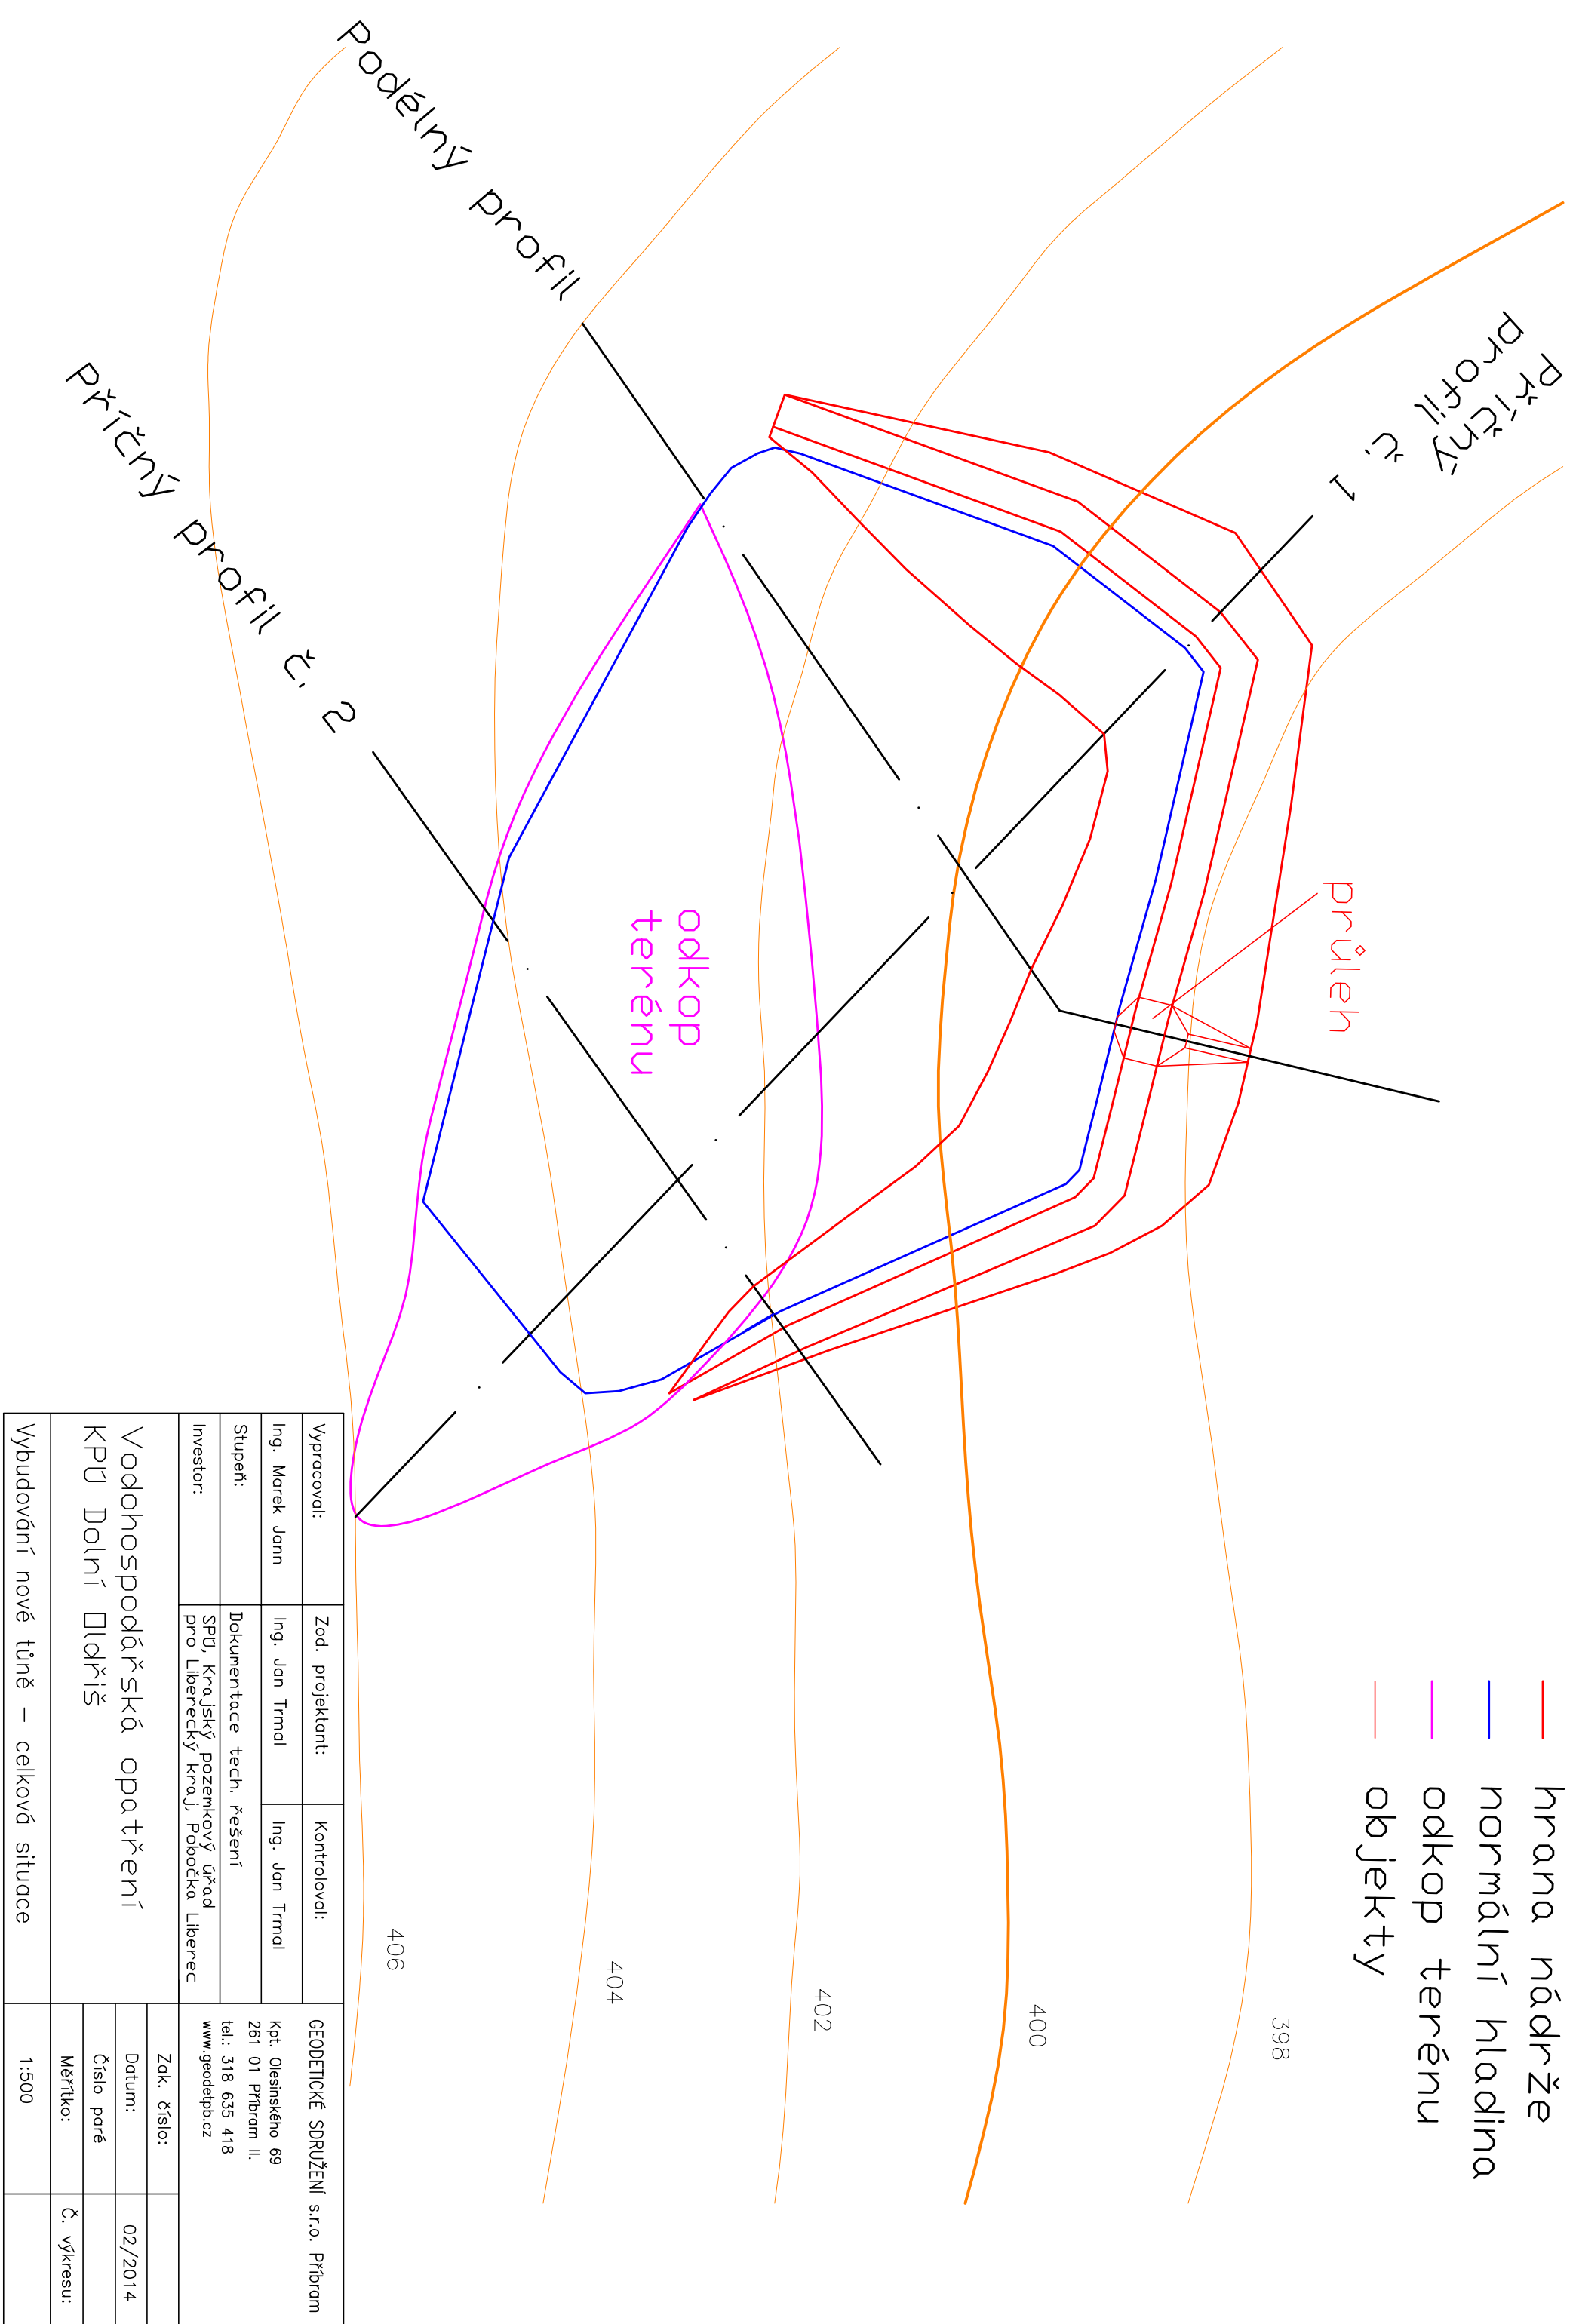

Vypracovali:	Zod. projektant:	Kontrolovali:	GEODETICKÉ SDRUŽENÍ s.r.o. Příbram Kpt. Olesinského 69 261 01 Příbram II. tel.: 318 635 418 www.geodetpb.cz	
Ing. Marek Jann	Ing. Jan Trmal	Ing. Jan Trmal		
Stupeň:	Dokumentace techn. řešení			
Investor:	SPÚ, Krajský pozemkový úřad pro Liberecký kraj, Pobočka Liberec			
Vodohospodářská opatření KPU Dolní Dřbříš			Zak. číslo:	
Vybudování nové tůně – celková situace			Datum:	02/2014
			Číslo paré	
			Měřítko:	Č. výkresu:
			1:500	