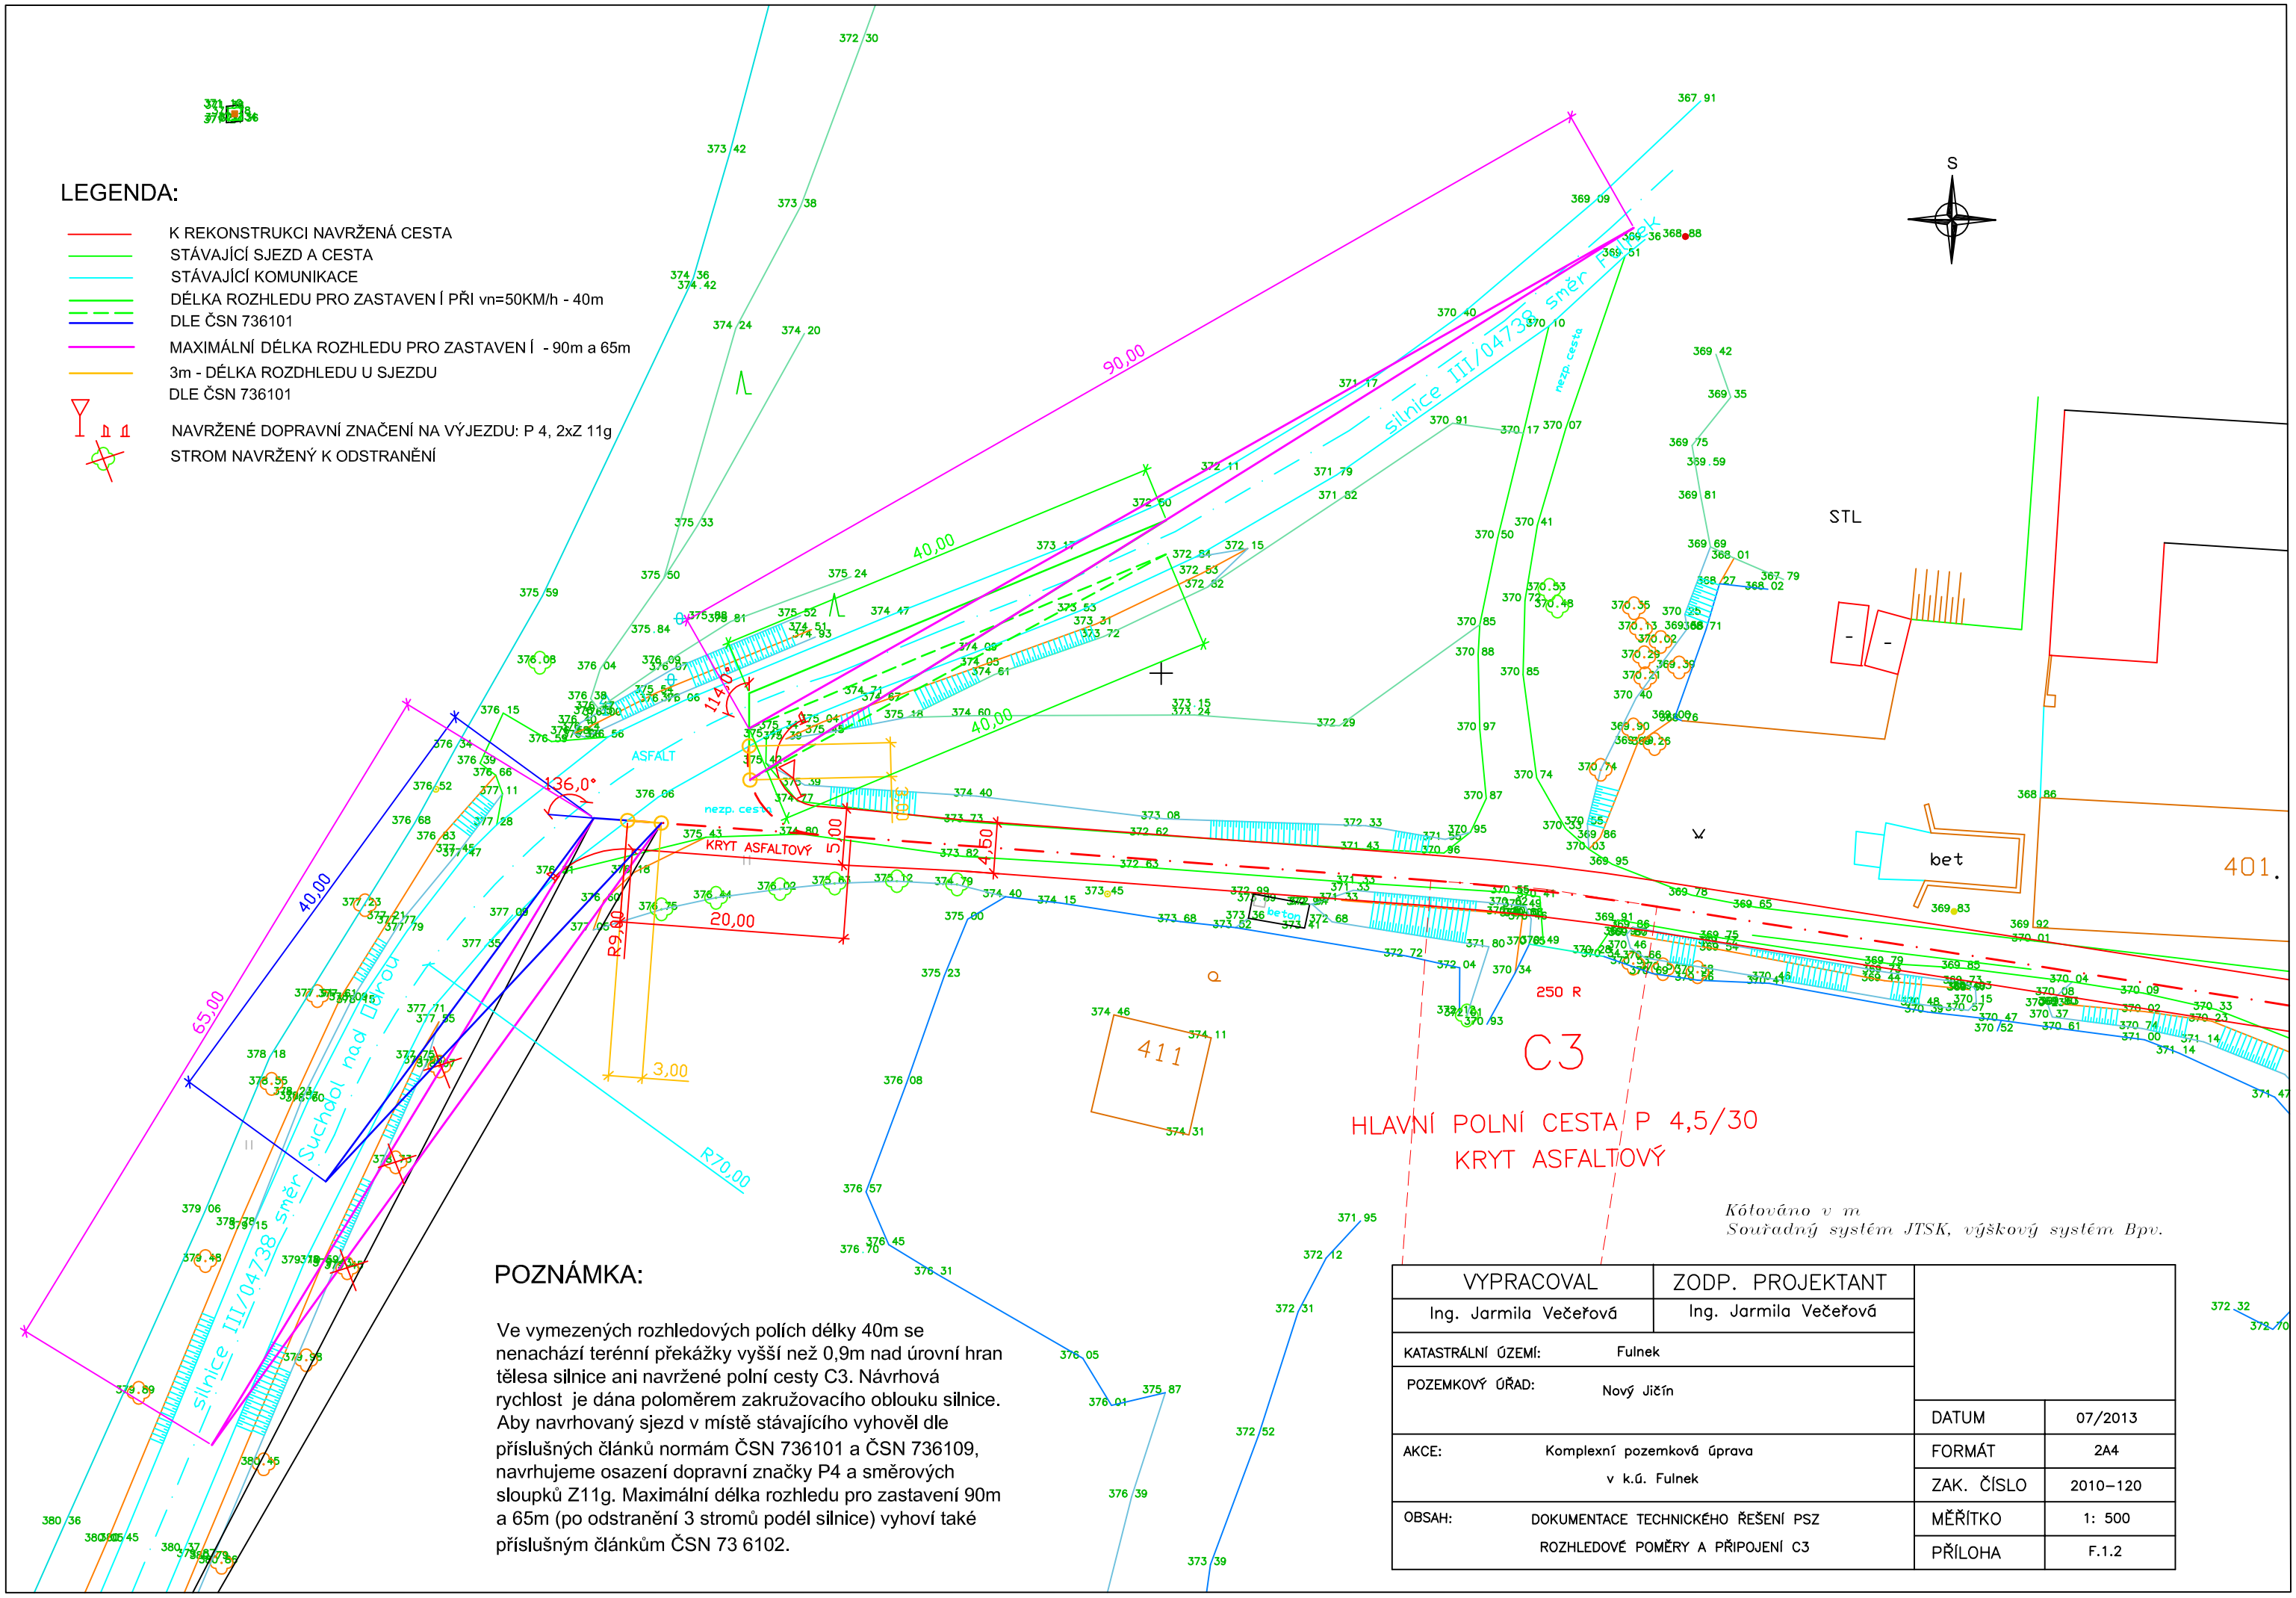

LEGENDA:

- K REKONSTRUKCI NAVRŽENÁ CESTA
- STÁVAJÍCÍ SJEZD A CESTA
- STÁVAJÍCÍ KOMUNIKACE
- DÉLKA ROZHLEDU PRO ZASTAVEN Í PŘI vn=50KM/h - 40m DLE ČSN 736101
- MAXIMÁLNÍ DÉLKA ROZHLEDU PRO ZASTAVEN Í - 90m a 65m
- 3m - DÉLKA ROZDHLEDU U SJEZDU DLE ČSN 736101
- NAVRŽENÉ DOPRAVNÍ ZNAČENÍ NA VÝJEZDU: P 4, 2xZ 11g
- STROM NAVRŽENÝ K ODSTRANĚNÍ

Kótováno v m
Souřadný systém JTSK, výškový systém Bpv.

POZNÁMKA:

Ve vymezených rozhledových polích délky 40m se nenachází terénní překážky vyšší než 0,9m nad úrovní hran tělesa silnice ani navržené polní cesty C3. Návrhová rychlost je dána poloměrem zakružovacího oblouku silnice. Aby navrhovaný sjezd v místě stávajícího vyhověl dle příslušných článků normám ČSN 736101 a ČSN 736109, navrhujeme osazení dopravní značky P4 a směrových sloupků Z11g. Maximální délka rozhledu pro zastavení 90m a 65m (po odstranění 3 stromů podél silnice) vyhoví také příslušným článkům ČSN 73 6102.

VYPRACOVAL	ZODP. PROJEKTANT		
Ing. Jarmila Večeřová	Ing. Jarmila Večeřová		
KATASTRÁLNÍ ÚZEMÍ:	Fulnek		
POZEMKOVÝ ÚŘAD:	Nový Jičín		
		DATUM	07/2013
AKCE:	Komplexní pozemková úprava v k.ú. Fulnek	FORMÁT	2A4
		ZAK. ČÍSLO	2010–120
OBSAH:	DOKUMENTACE TECHNICKÉHO ŘEŠENÍ PSZ ROZHLEDOVÉ POMĚRY A PŘIPOJENÍ C3	MĚŘÍTKO	1: 500
		PŘÍLOHA	F.1.2