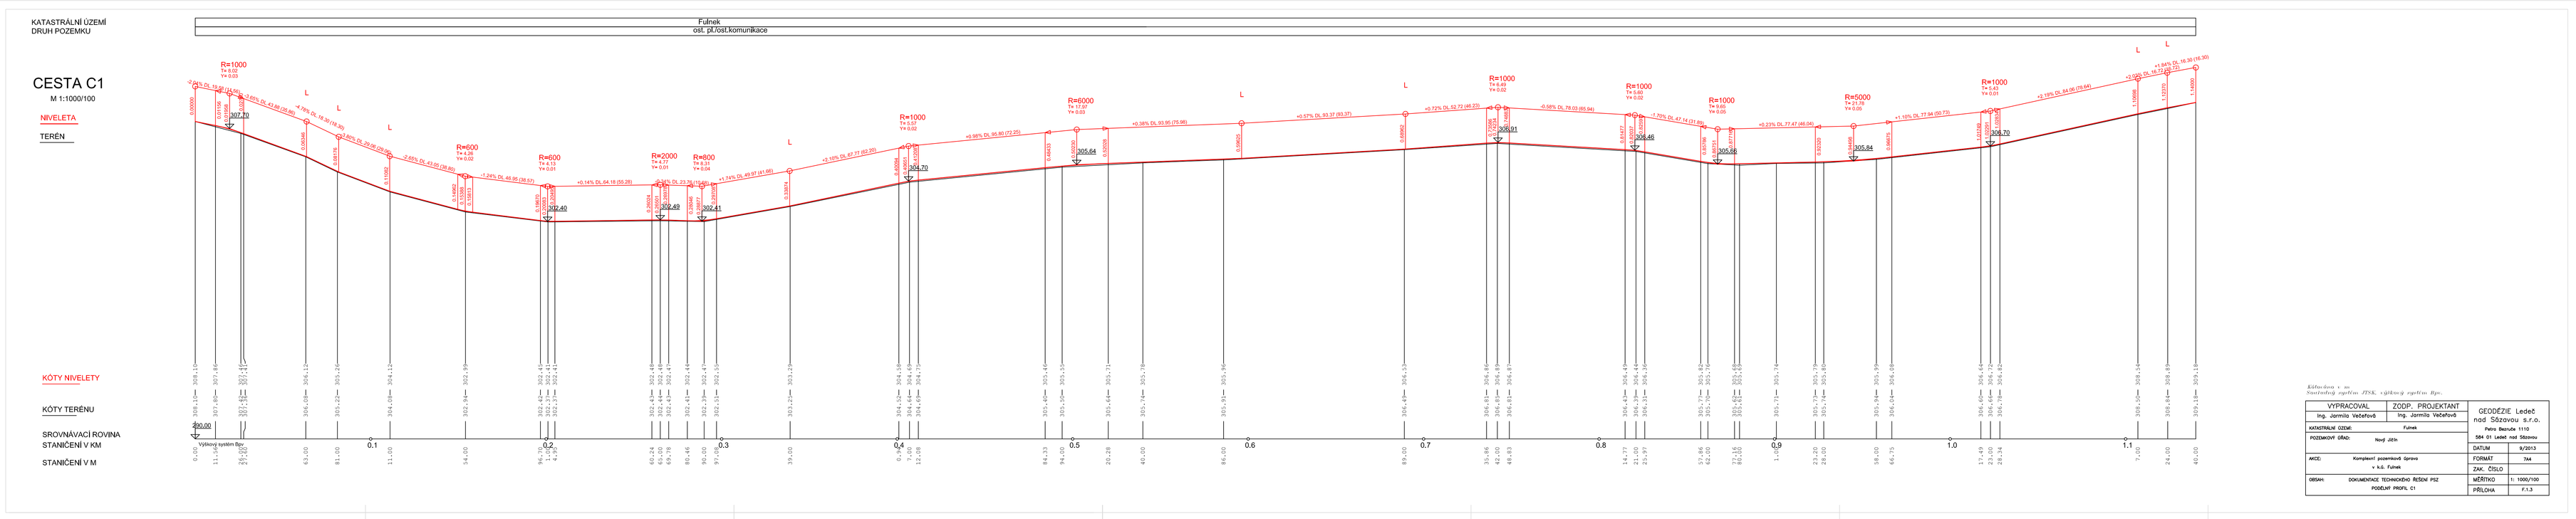
KATASTRÁLNÍ ÚZEMÍ
DRUH POZEMKU
Fulnek
ost. pl./ost.komunikace
CESTA C1
M 1:1000/100
NIVELETA
TERÉN
KÓTY NIVELETY
KÓTY TERÉNU
SROVNÁVACÍ ROVINA
STANIČENÍ V KM
STANIČENÍ V M
Výškový systém Bpv.
Kótováno v m
Souřadný systém JTSK, výškový systém Bpv.
VYPRACOVAL
Ing. Jarmila Večeřová
ZODP. PROJEKTANT
Ing. Jarmila Večeřová
GEODÉZIE Ledeč nad Sázavou s.r.o.
Petra Bezruče 1110
584 01 Ledeč nad Sázavou
KATASTRÁLNÍ ÚZEMÍ: Fulnek
POZEMKOVÝ ÚŘAD: Nový Jičín
DATUM 9/2013
AKCE: Komplexní pozemková úprava v k.ú. Fulnek
FORMÁT 3A4
ZAK. ČÍSLO
OBSAH: DOKUMENTACE TECHNICKÉHO ŘEŠENÍ PSZ
PODÉLNÝ PROFIL C1
MĚŘÍTKO 1: 1000/100
PŘÍLOHA F.1.3