


KPÚ Kamenec a Štěplovec - Plán společných zařízení

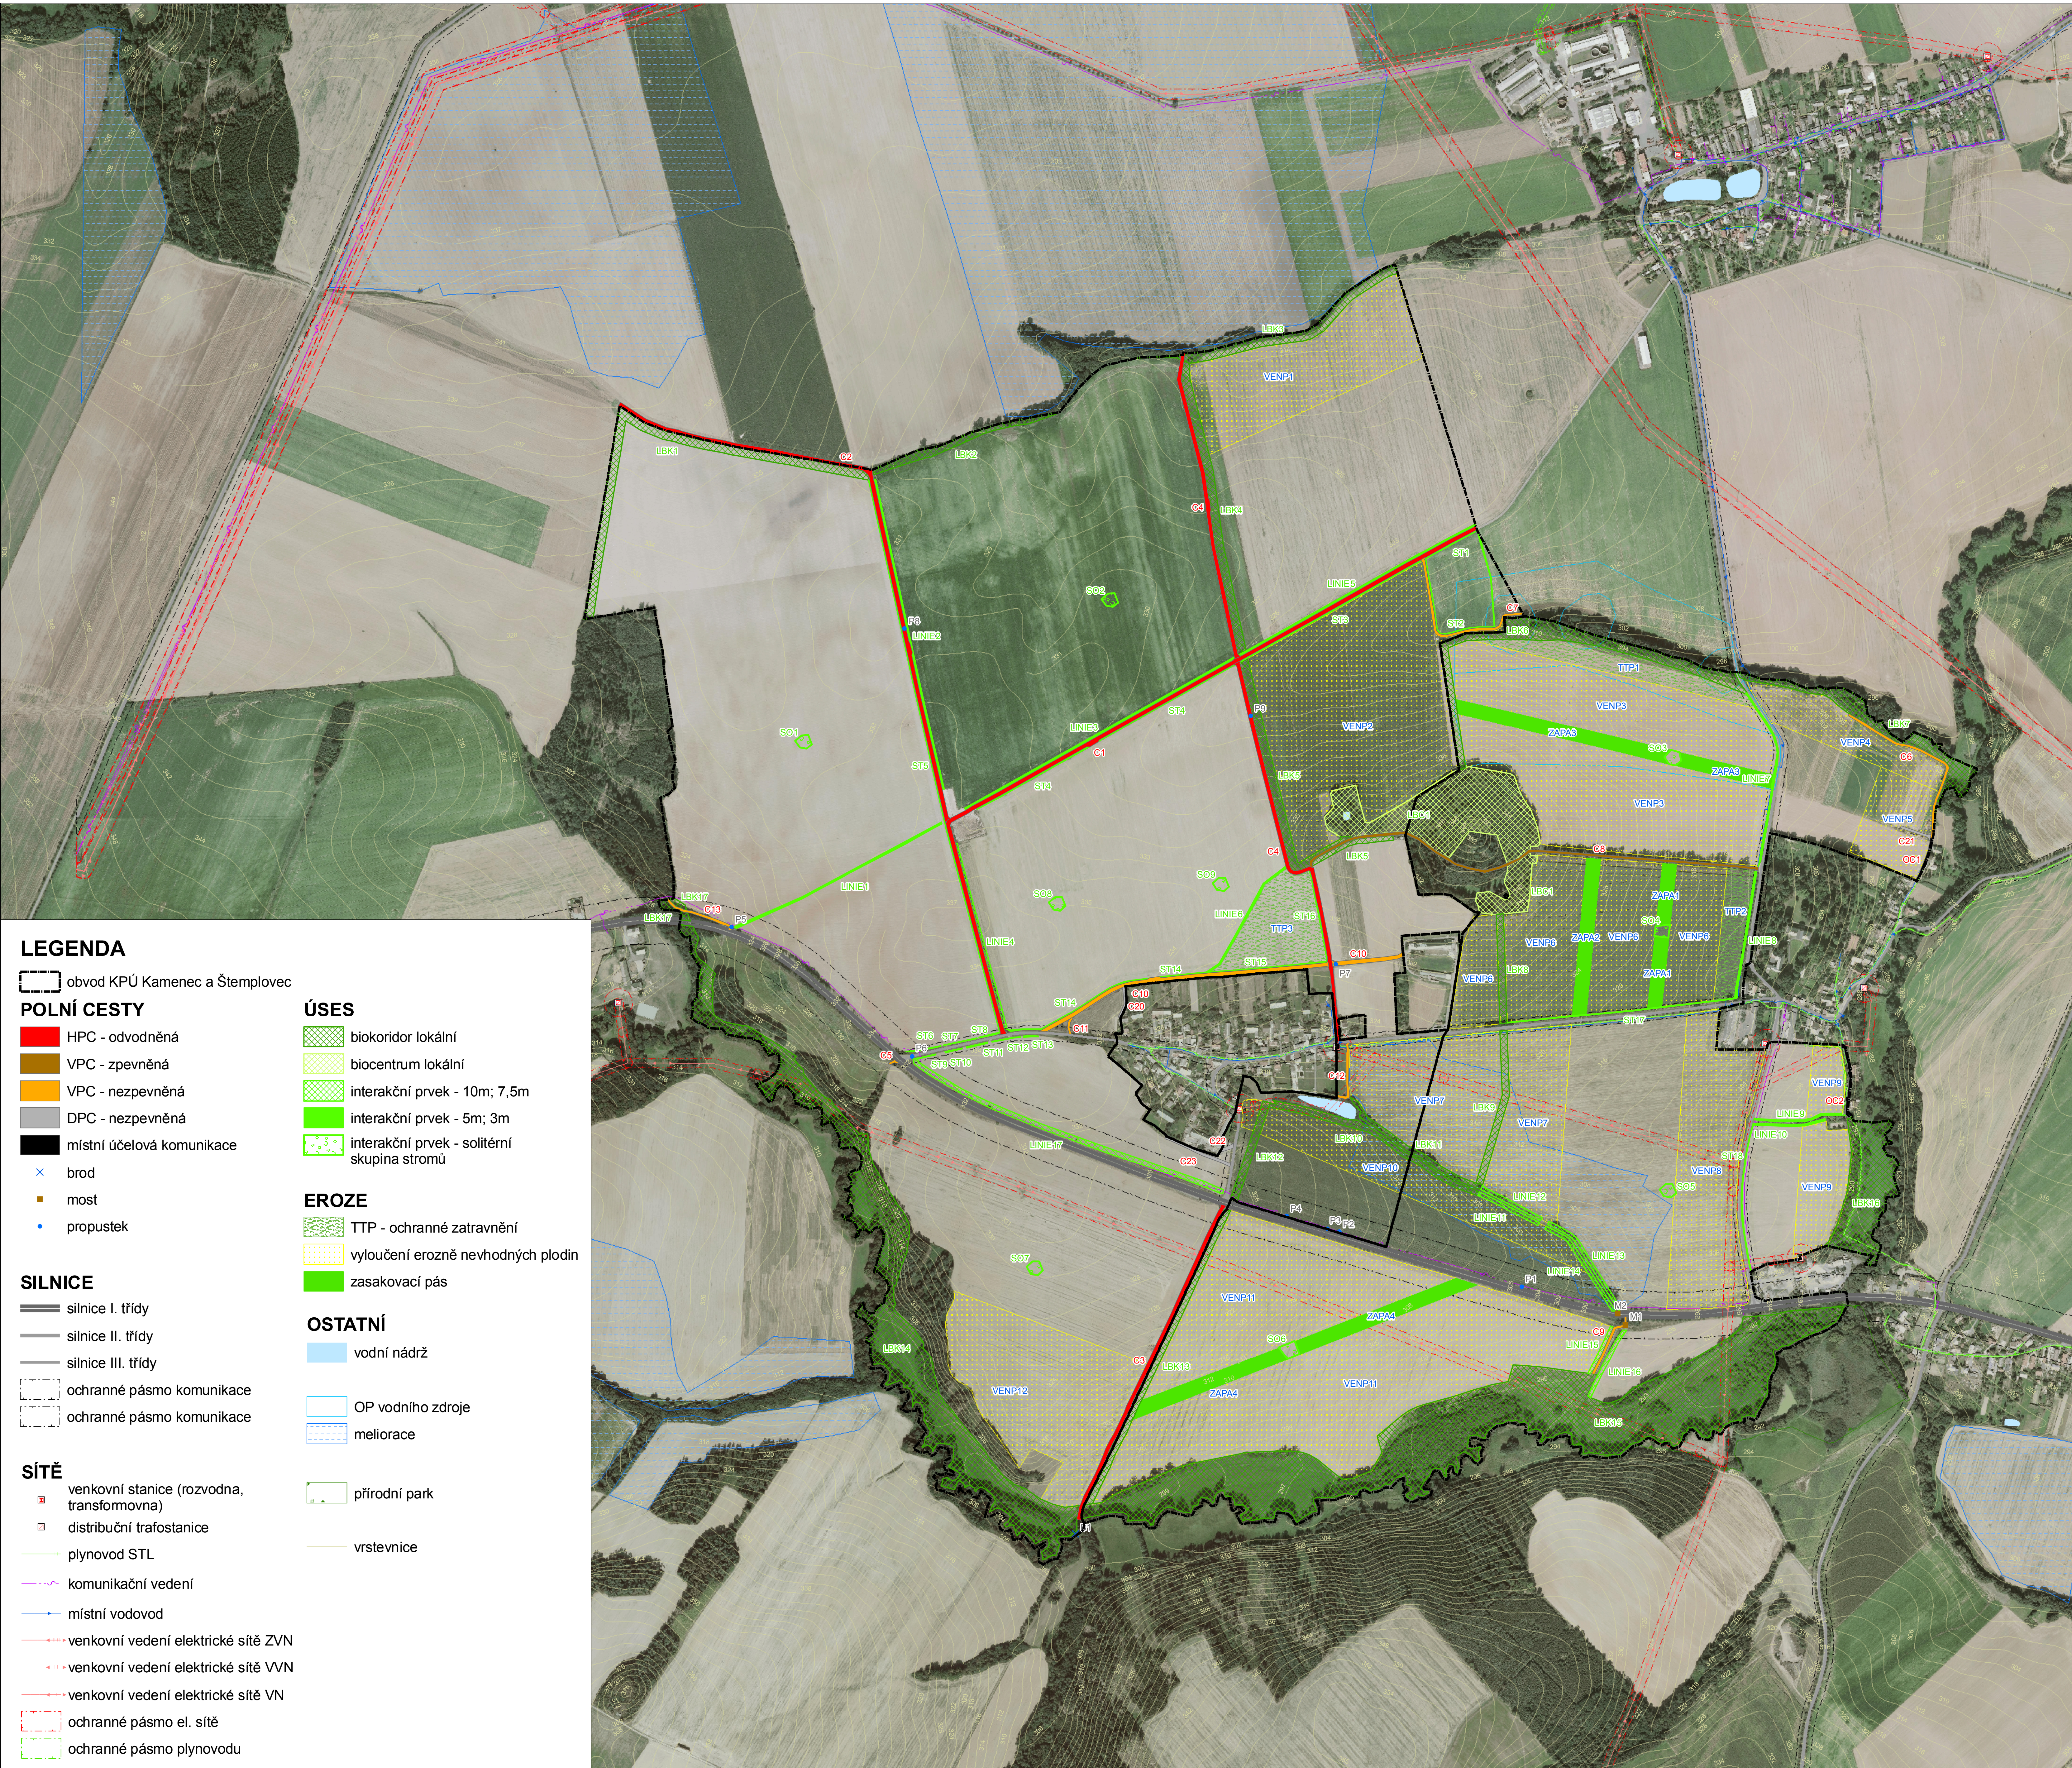

0 250 500 1 000 1 500 m

1:5 000