




Km: 120.00

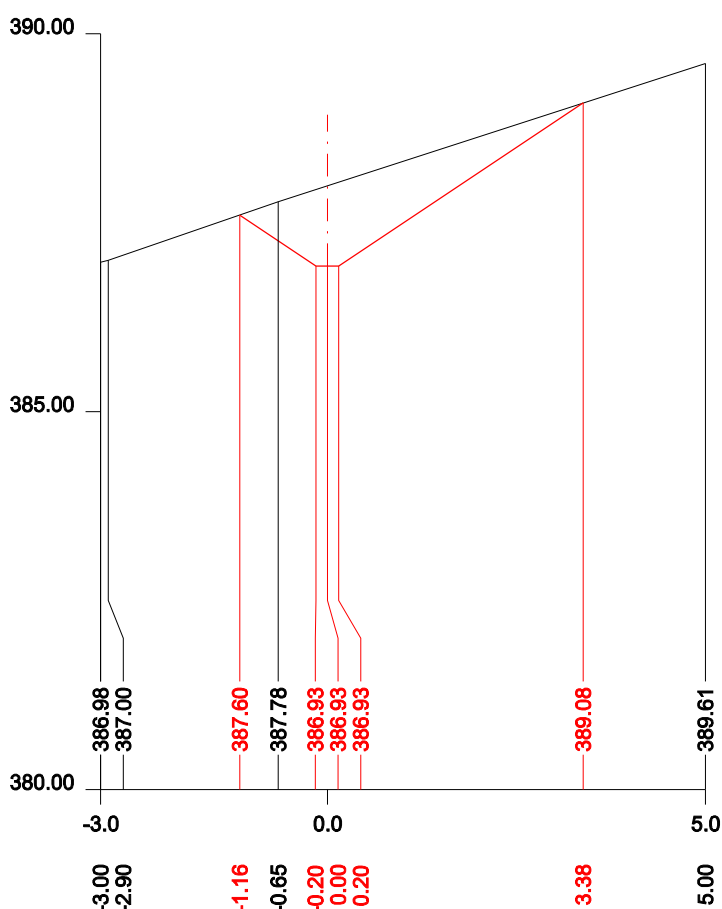


Km: 280.00

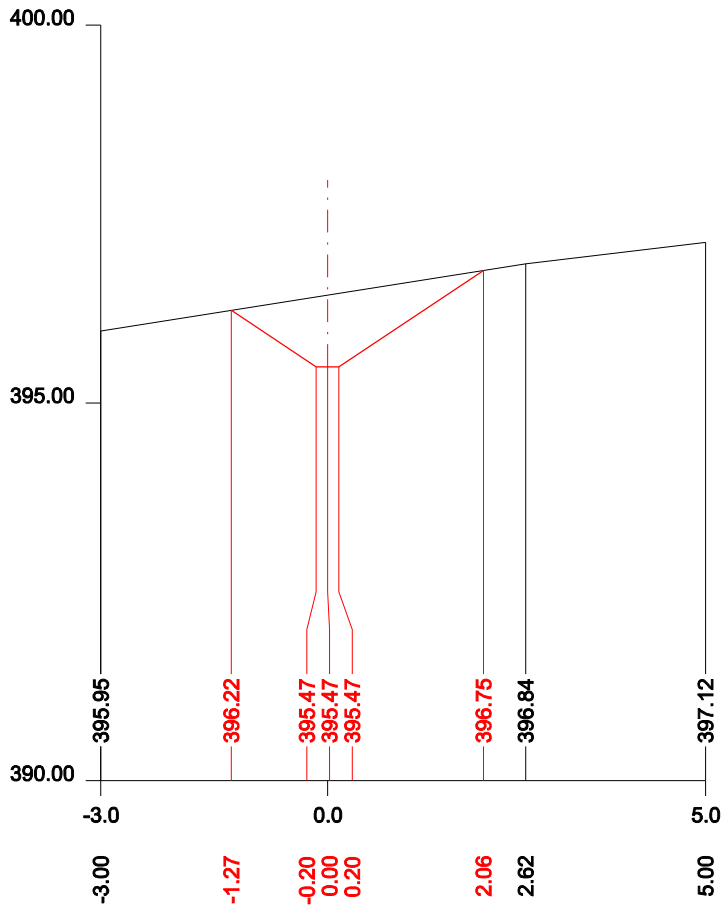


Km: 387.28

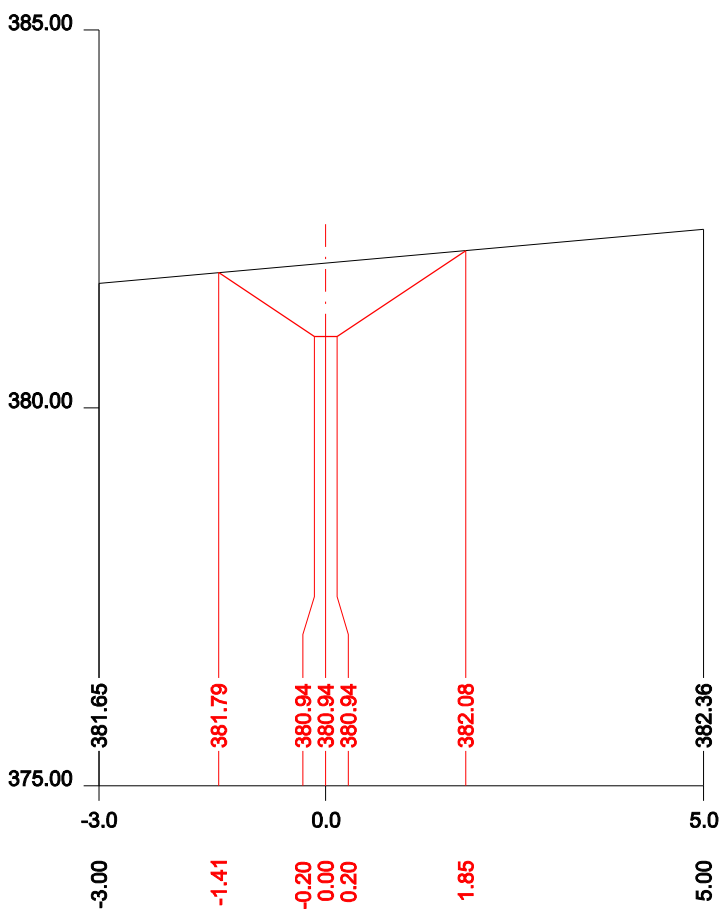


Km: 80.00

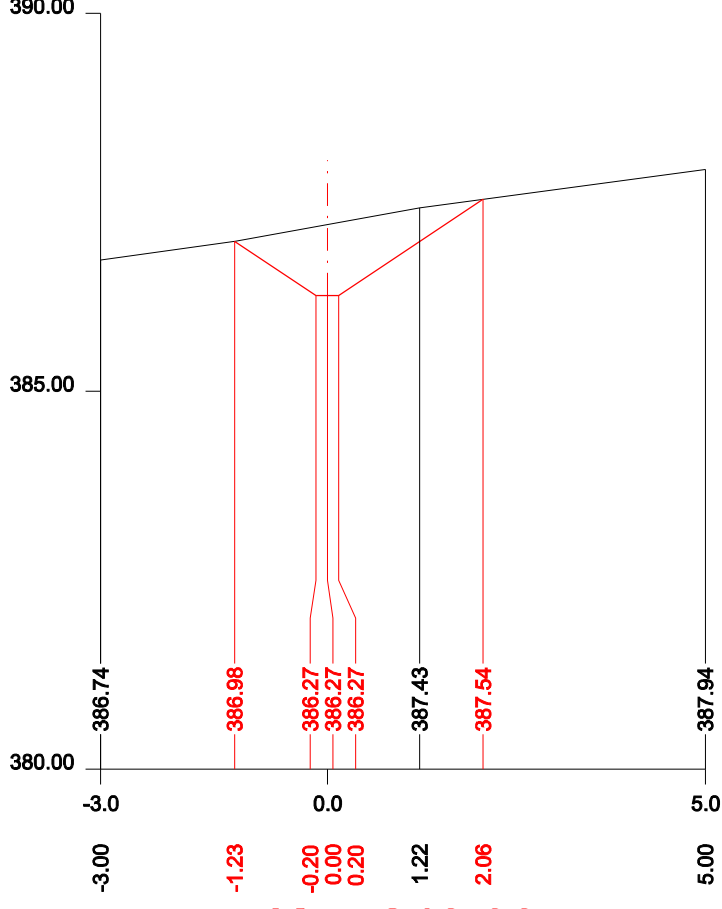


Km: 240.00

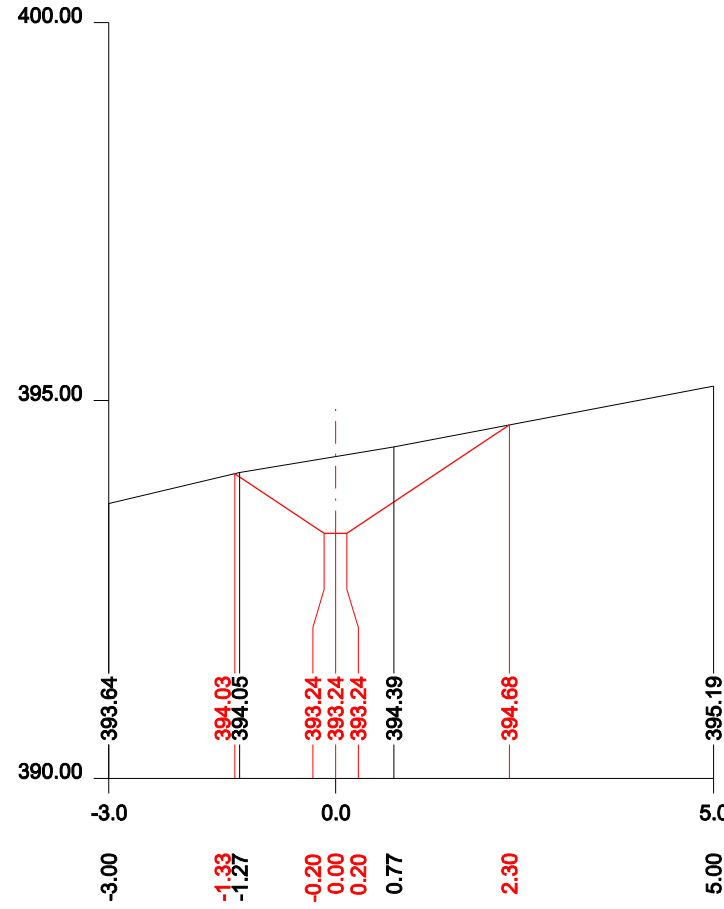


Km: 360.00

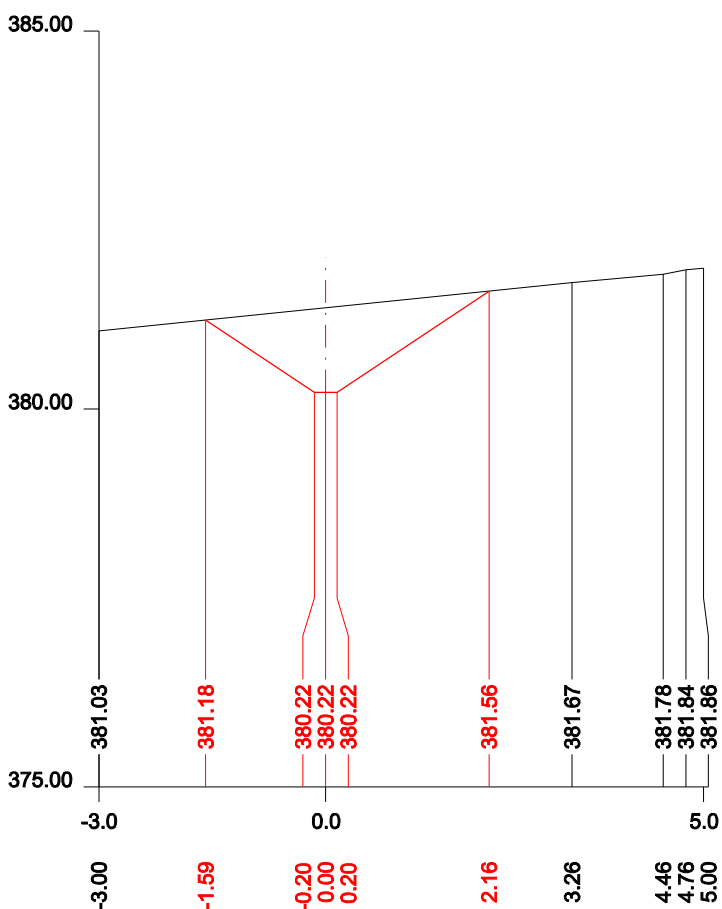


Km: 40.00

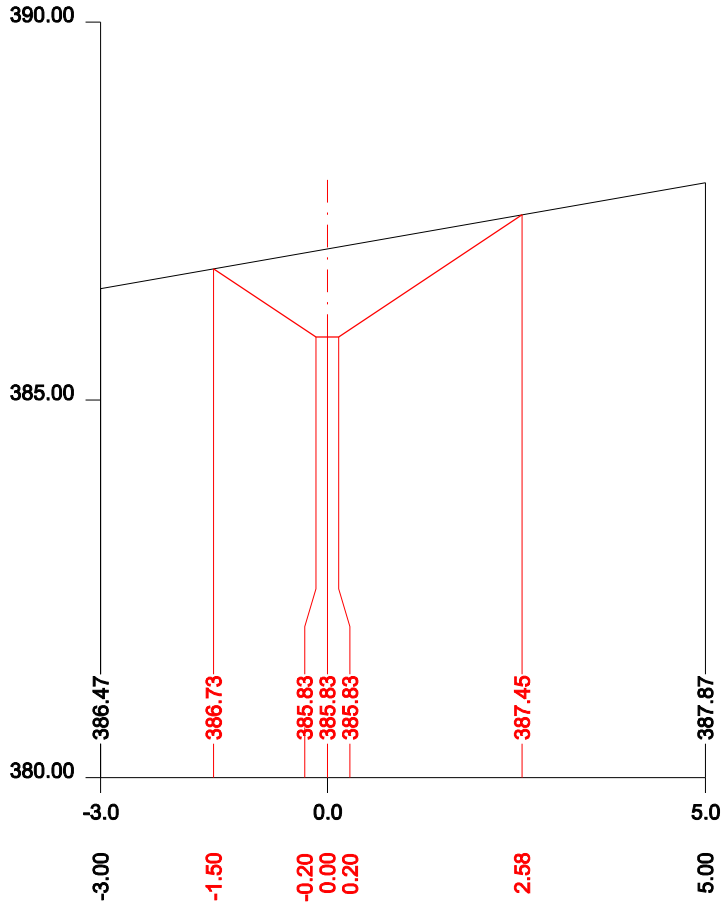


Km: 200.00

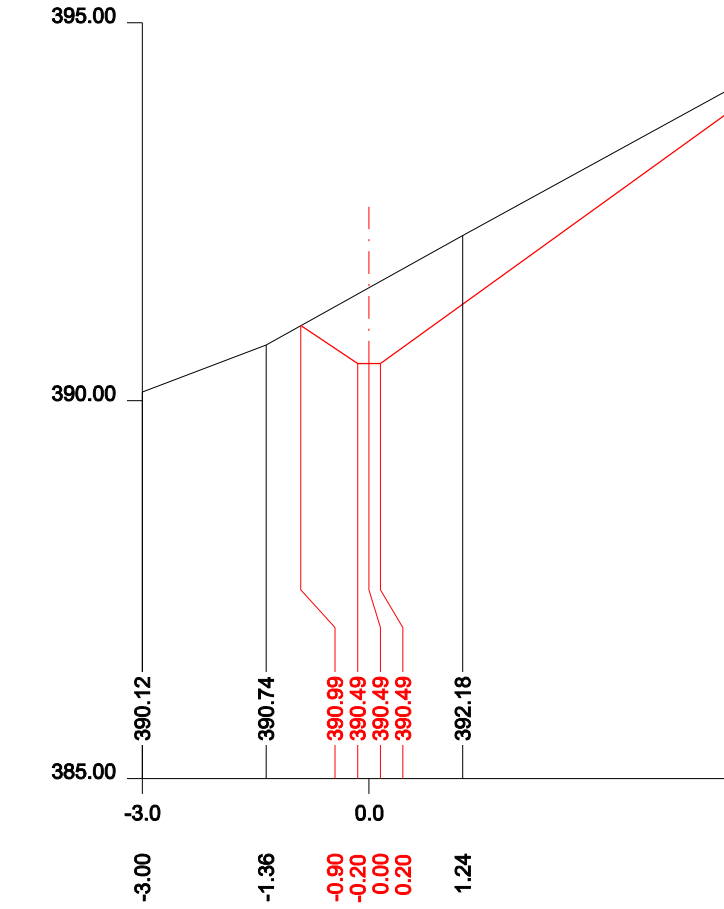

Km: 320.00

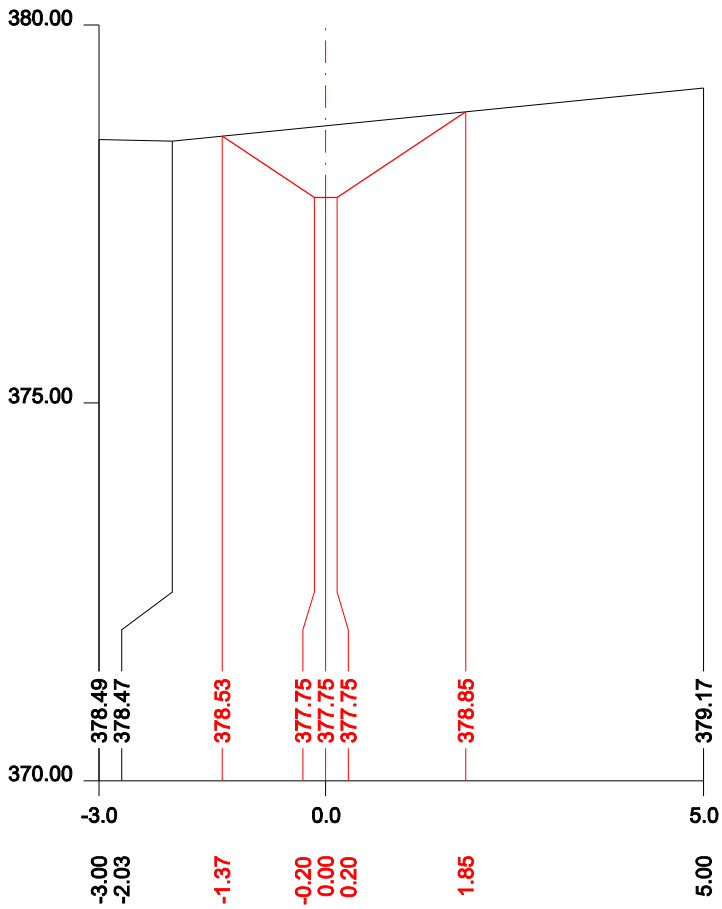

Km: 0.00

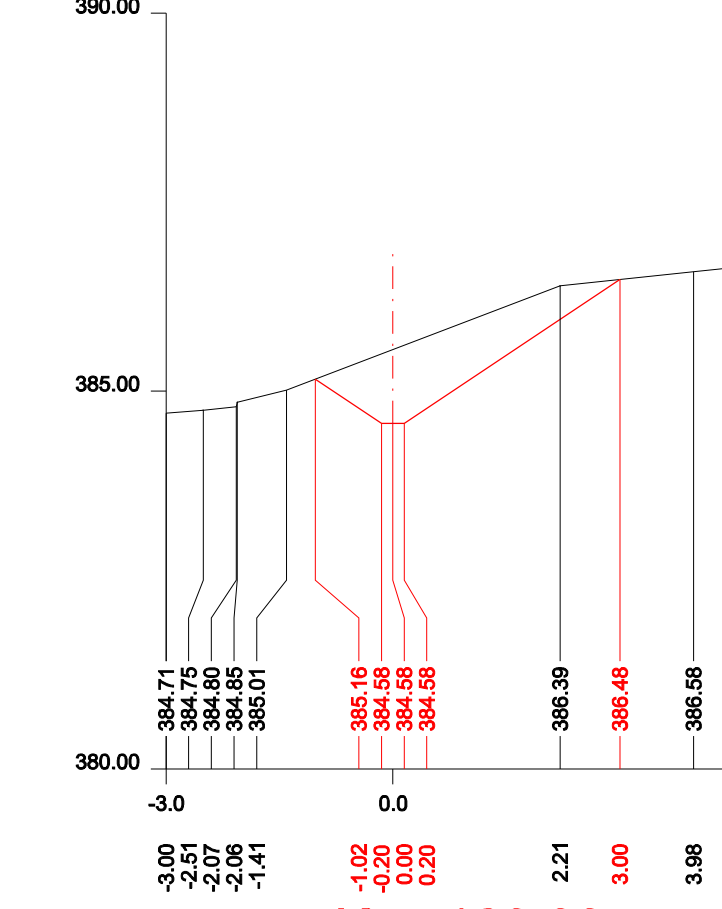

Km: 160.00

POZNÁMKA: ŘEZY JSOU ORIENTOVÁNY SMĚREM PROTI TOKU VODY

Výšk. systém: Balt po vyrovnání

Souř. systém: JTSK

| | | |
|-------------|--|---|
| AKCE: | KOMPLEXNÍ POZEMKOVÉ ÚPRAVY v k. ú. ZAŠOVÁ DOKUMENTACE TECHNICKÉHO ŘEŠENÍ | AGROPROJEKT PSO s.r.o. Slavičkovna 1b, 638 00 BRNO Tel. 545 19 32 78 Fax 545 22 22 61 |
| KAT. ÚZEMÍ: | ZAŠOVÁ | AUTORIZ. INŽENÝR: Ing. J. HERMANY |
| OBEC: | ZAŠOVÁ | VED. PROJEKTANT: Ing. J. HERMANY |
| KRAJ: | ZLÍNSKÝ | PROJEKTANT: Ing. T. RYL, Ph. D. |
| OBJEDNATEL: | SPÚ, KPÚ pro Zlínský kraj, pobočka Vsetín | STUPEŇ: DTR |
| OBSAH: | OBJEKT OP8 PŘÍČNÉ PROFILY | Č. ZAKÁZKY: 109 - 2497 - 11 |
| | | DATUM: 11/2013 |
| | | MĚŘÍTKO: 1 : 100 |
| | | PŘÍLOHA: 7.7.2.2.37 |