

PODÉLNÝ PROFIL 1:200/100

NAPOJENÍ NA STÁVAJÍCÍ
VTKOVÝ OBJEKT

ZÁHOZ Z LOMOVÁHO
KÁMENE


BALVANITÝ SKLUZ


km 0,072 OSA HRÁZE

PŘÍVODNÍ KORYTO
PODCHYCNÍ SVODNÉHO DRÉNU

ODPADNÍ KORYTO

Mmax ovl. = 368,10 m n. m. Mmax neovl. = 368,40 m n. m.

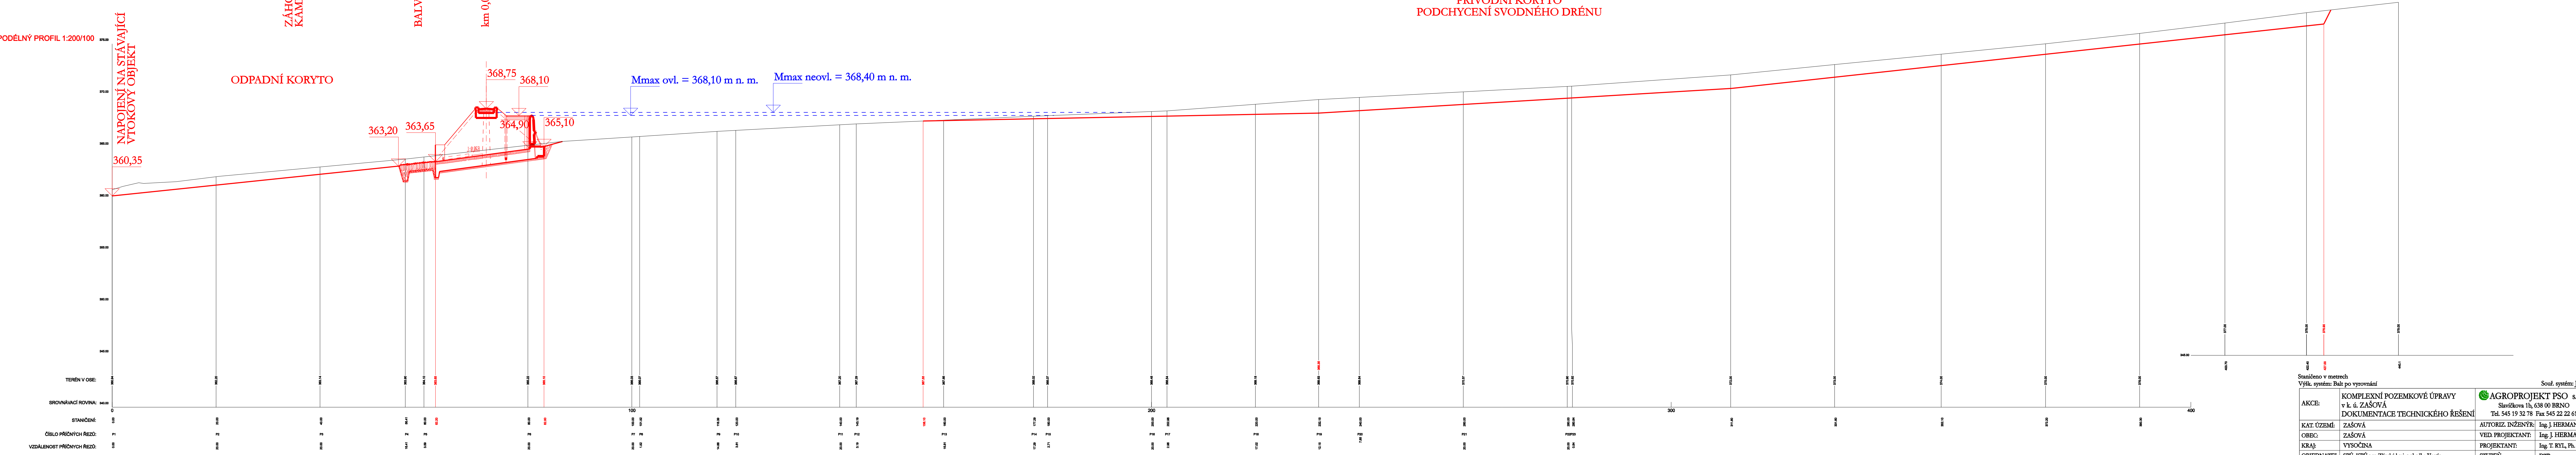

Stanženo v metrech		Souř. systém: JTSK	
Výšk. systém: Balt po vyrovnání			
AKCE:	KOMPLEXNÍ POZEMKOVÉ ÚPRAVY v k. ú. ZAŠOVÁ DOKUMENTACE TECHNICKÉHO ŘEŠENÍ	 AGROPROJEKT PSO s.r.o. Slavičkova 1b, 638 00 BRNO Tel. 545 19 32 78 Fax 545 22 22 61	
KAT. ÚZEMÍ:	ZAŠOVÁ	AUTORIZ. INŽENÝR:	Ing. J. HERMANY
OBEC:	ZAŠOVÁ	VED. PROJEKTANT:	Ing. J. HERMANY
KRAJ:	VYSOČINA	PROJEKTANT:	Ing. T. RYL, Ph. D.
OBJEDNATEL:	SPÚ, KPÚ pro Zlínský kraj, pobočka Vsetín	STUPEŇ:	DTR
OBSAH:	POLDR VN2 PODÉLNÝ PROFIL ÚDOLNICE	Č. ZAKÁZKY:	109 - 2497 - 11
		DATUM:	11/2013
		MĚŘÍTKO:	1 : 400/200
		PŘÍLOHA:	7.7.2.2.31