

ASFALTOBETON
HOVORANY


MĚŘÍTKA X / Y 1:500 / 1:100


UPRAVENÝ TERÉN
NIVELETA
KONSTRUKCE KOMUNIKACE

KÓTY NIVELETY

STANIČEN

20.00	20.00	20.00	20.00	20.00	20.00	20.00
ASFALTOVÝ BETON AC 11 (ABS) 40 mm, SPOJOVACÍ POSTŘÍK 0,5 ka/m ² , OBALOVANÉ KAMENINOVÁ ACP 16+ (OKH) 70 mm, INFILTRAČNÍ POSTŘÍK 1,0 ka/m ² , VIBROVANÝ ŠTĚRK 150 mm, PODKLAD ZE ŠTĚRKODRTI 32/63 150 mm, CELKEM 410 mm						



VYPRACOVÁNÍ A KRESLÍ :		ZODP. PROJEKTANT :			Projekce DS s.r.o. Na Vyhoně 3223, 69501 Hodonín IČ : 028 464 71, tel. 72152275 e-mail: projekce.ds@email.cz
Ing. Zdeněk Bernáť		Ing. Štefančík Peter			
STAVEBNÍ ÚŘAD :		Kyjov	MÍSTO STAVBY :	Hovorany	
INVESTOR :		ČR – SPÚ, KPÚ pro Jihomoravský kraj, pobočka Hodonín			
AKCE : <div style="text-align: center; font-size: 1.2em;">HOVORANY – polní cesty VC103, VC110, VC111</div>					STUPEŇ : DPS
					DATUM : 02/2017
					FORMÁT : 5 x A4
					MĚŘÍTKO : 1:500/100
PŘÍLOHA : PODÉLNÝ PROFIL – VC103					PŘÍLOHA Č. <div style="font-size: 1.5em; text-align: center;">C3c</div>
					PARÉ Č.