


	Ovad PÜ
	Státníhrance Hronice KÜ
<h1>Košov</h1>	Názyv kotázemí
<h2>Ve Stálččkch</h2>	Názyv místní
	Vrstevnice záružněná
	Vrstevnice záružněná
	Vrstevnice dopřková 1/2 intervalu
	Dráhy soustředěného adktoku
	Erozi linie s popisem
	BPEJ - plocha, linie a popis
	Vodnínářž
	Vodní tok, zadržující tok, popis Občasná vodoteč
	Příklad
	Rozvod 4 řádů Rozvod dílčí
	Eroze ohrožené plochy
	

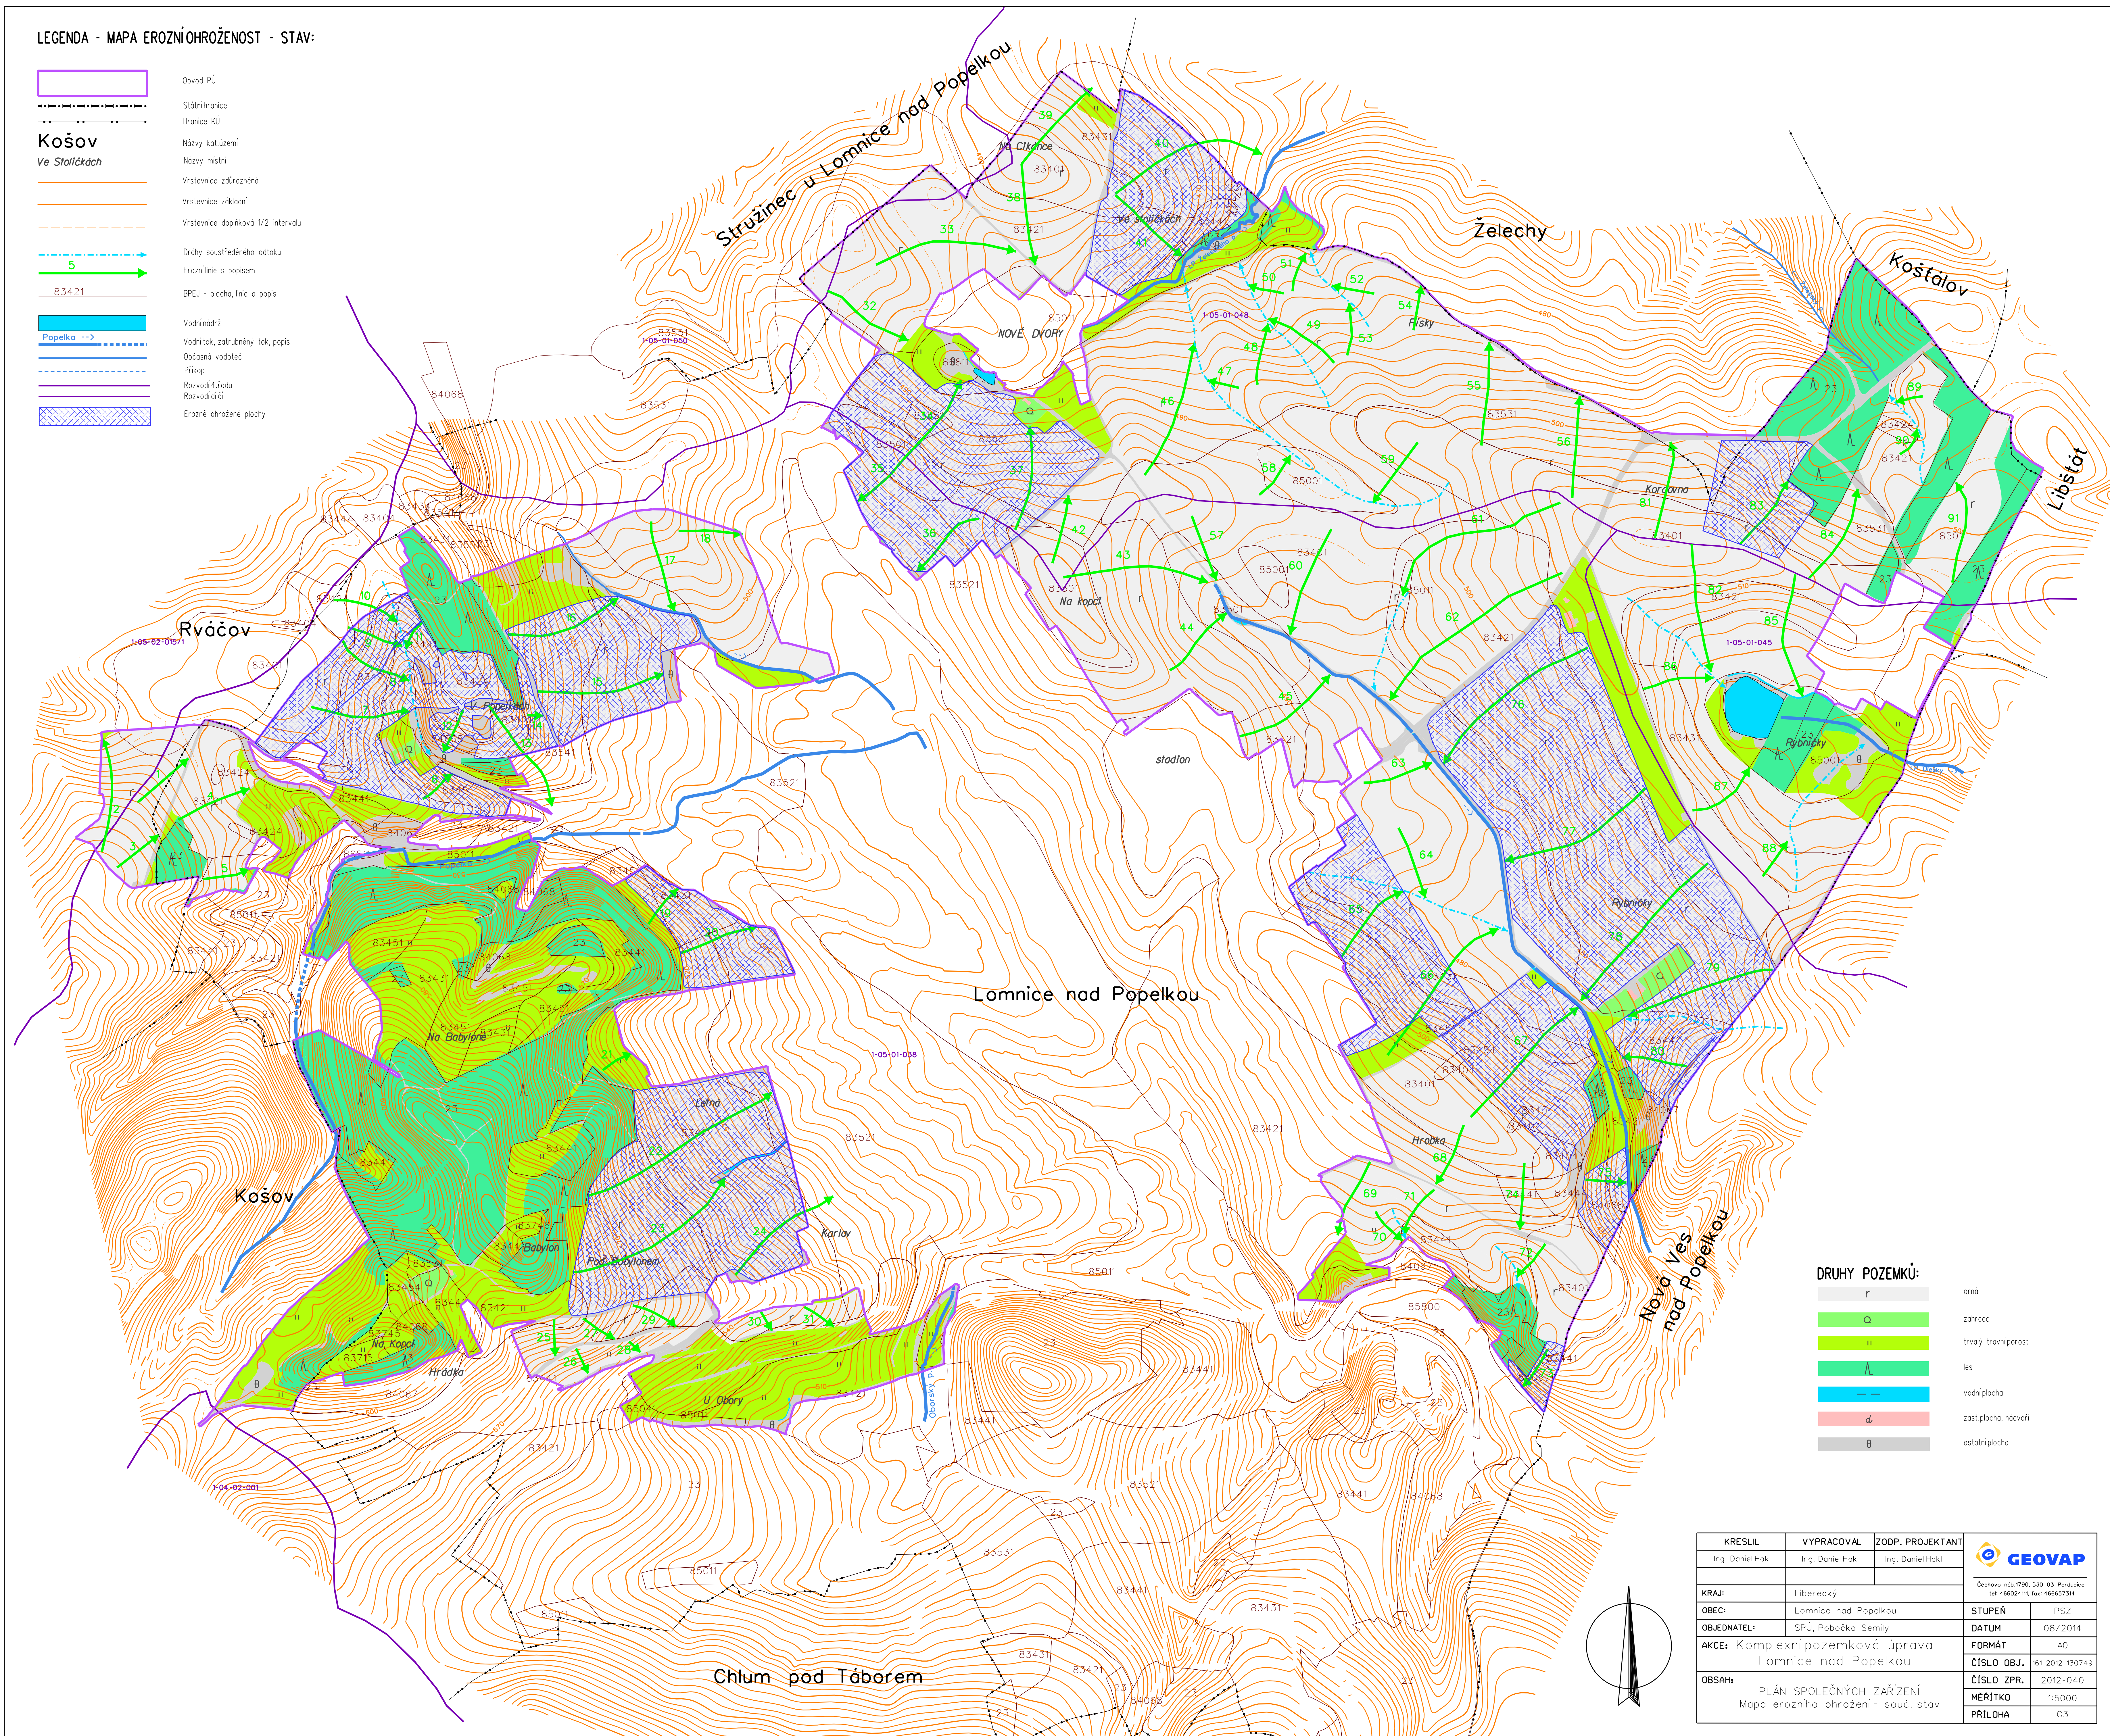

KRESLIL	VYPRACOVAL	ZODP. PROJEKTANT	 GEOVAP Čechova náb.1790, 539 03 Písek tel: 466024111, fax: 466657314	
Ing. Daniel Hakl	Ing. Daniel Hakl	Ing. Daniel Hakl		
KRAJ:	Liberecký			
OBEC:	Lomnice nad Popelkou		STUPEŇ	PSZ
OBJEDNATEL:	SPÚ, Pobočka Semily		DATUM	08./2014
AKCE: Komplexní pozemková úprava Lomnice nad Popelkou			FORMÁT	A0
			ČÍSLO OBJ.	161-2012-1307
OBSAH: PLÁN SPOLEČNÝCH ZAŘÍZENÍ Mopa erozního ohrožení - souč. stav			ČÍSLO ZPR.	2012-040
			MĚŘÍTKO	1:5000
			PŘÍLOHA	G3