


Podélný profil: PP_HPC_2 M 1:1000/100
Rozsah: km 0,00000 - km 0.68474 (ZÚ km 0,04231 - KÚ km 0,68299)

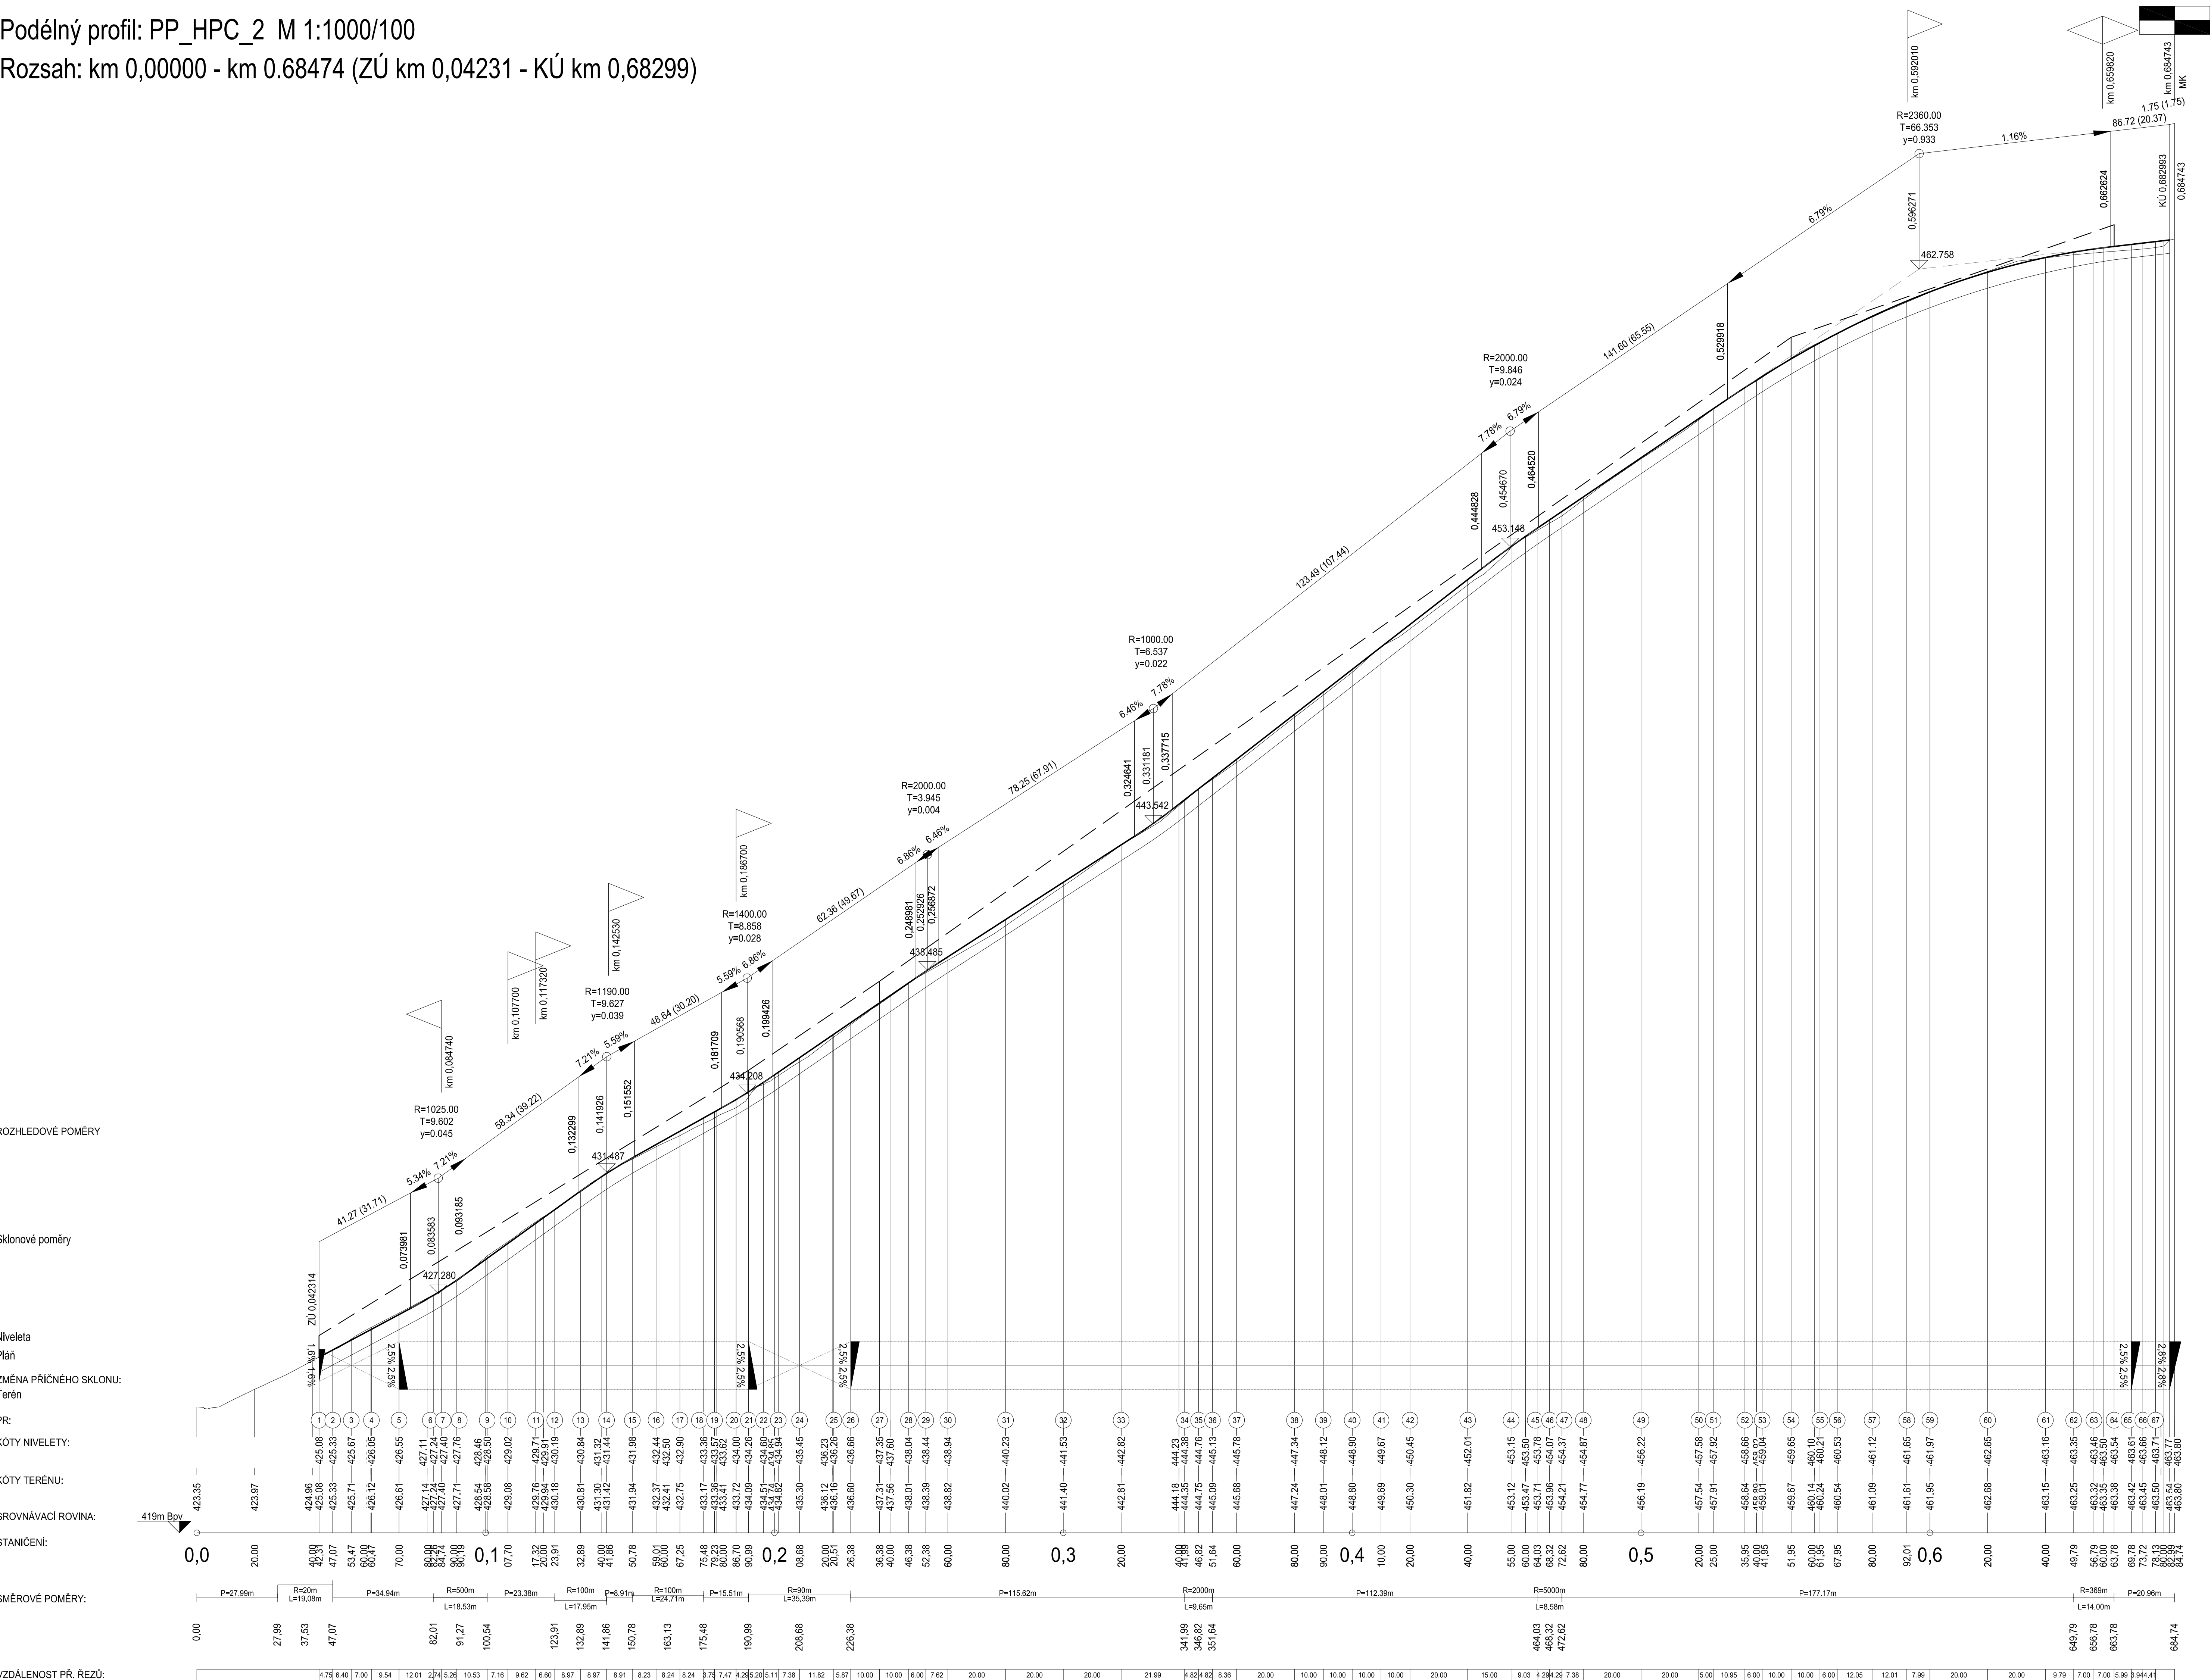

Nedvěd s.r.o. DPROJEKT PLZEN , PROJEKTOVÁ KANCELÁŘ			KOTEROVSKÁ 177, 326 00 PLZEN
VED. PROJEKTU <i>Kabat</i> Ing. Jan BATIK	ODP. PROJEKTANT <i>Ing. Karel Nedvěd</i> Ing. Karel NEDVĚD	PROJEKTANT <i>Petr Štěpánek</i> Petr ŠTEPÁNEK	RAZÍTKO D Nedvěd s.r.o. DPROJEKT PLZEN 326 00 PLZEN, Koterovská 177 tel.: 377 483 321-3, www.dprojekt.cz IČ 25386791, DIČ CZ25386791
KRAJ:	PLZEŇSKÝ	OBEC:	BRÁŠY
OBJEDNATEL:	ČR - Státní pozemkový úřad, KÚP pro Plzeňský kraj, Pobočka Plzeň		
Stavba polní cesty HPC 2 v k.ú. Křiše			
SO 101 - Polní cesta			
SOUBOR C:\408\h\PC\PP.dwg		DATUM 11/2016	
STUPEŇ DSP, PDPS		ZMĚNA Č.	
MĚŘÍTKO		PRÍLOHA / PARE	
C.1.4. PODÉLNÝ PROFIL		1 : 100 C.1.4.	