


LEOPOLDOVSKÝ RYBNÍK

NEČTINY - INVENTARIZACE DŘEVIN A KÁCENÍ - SITUACE 1

1 : 500

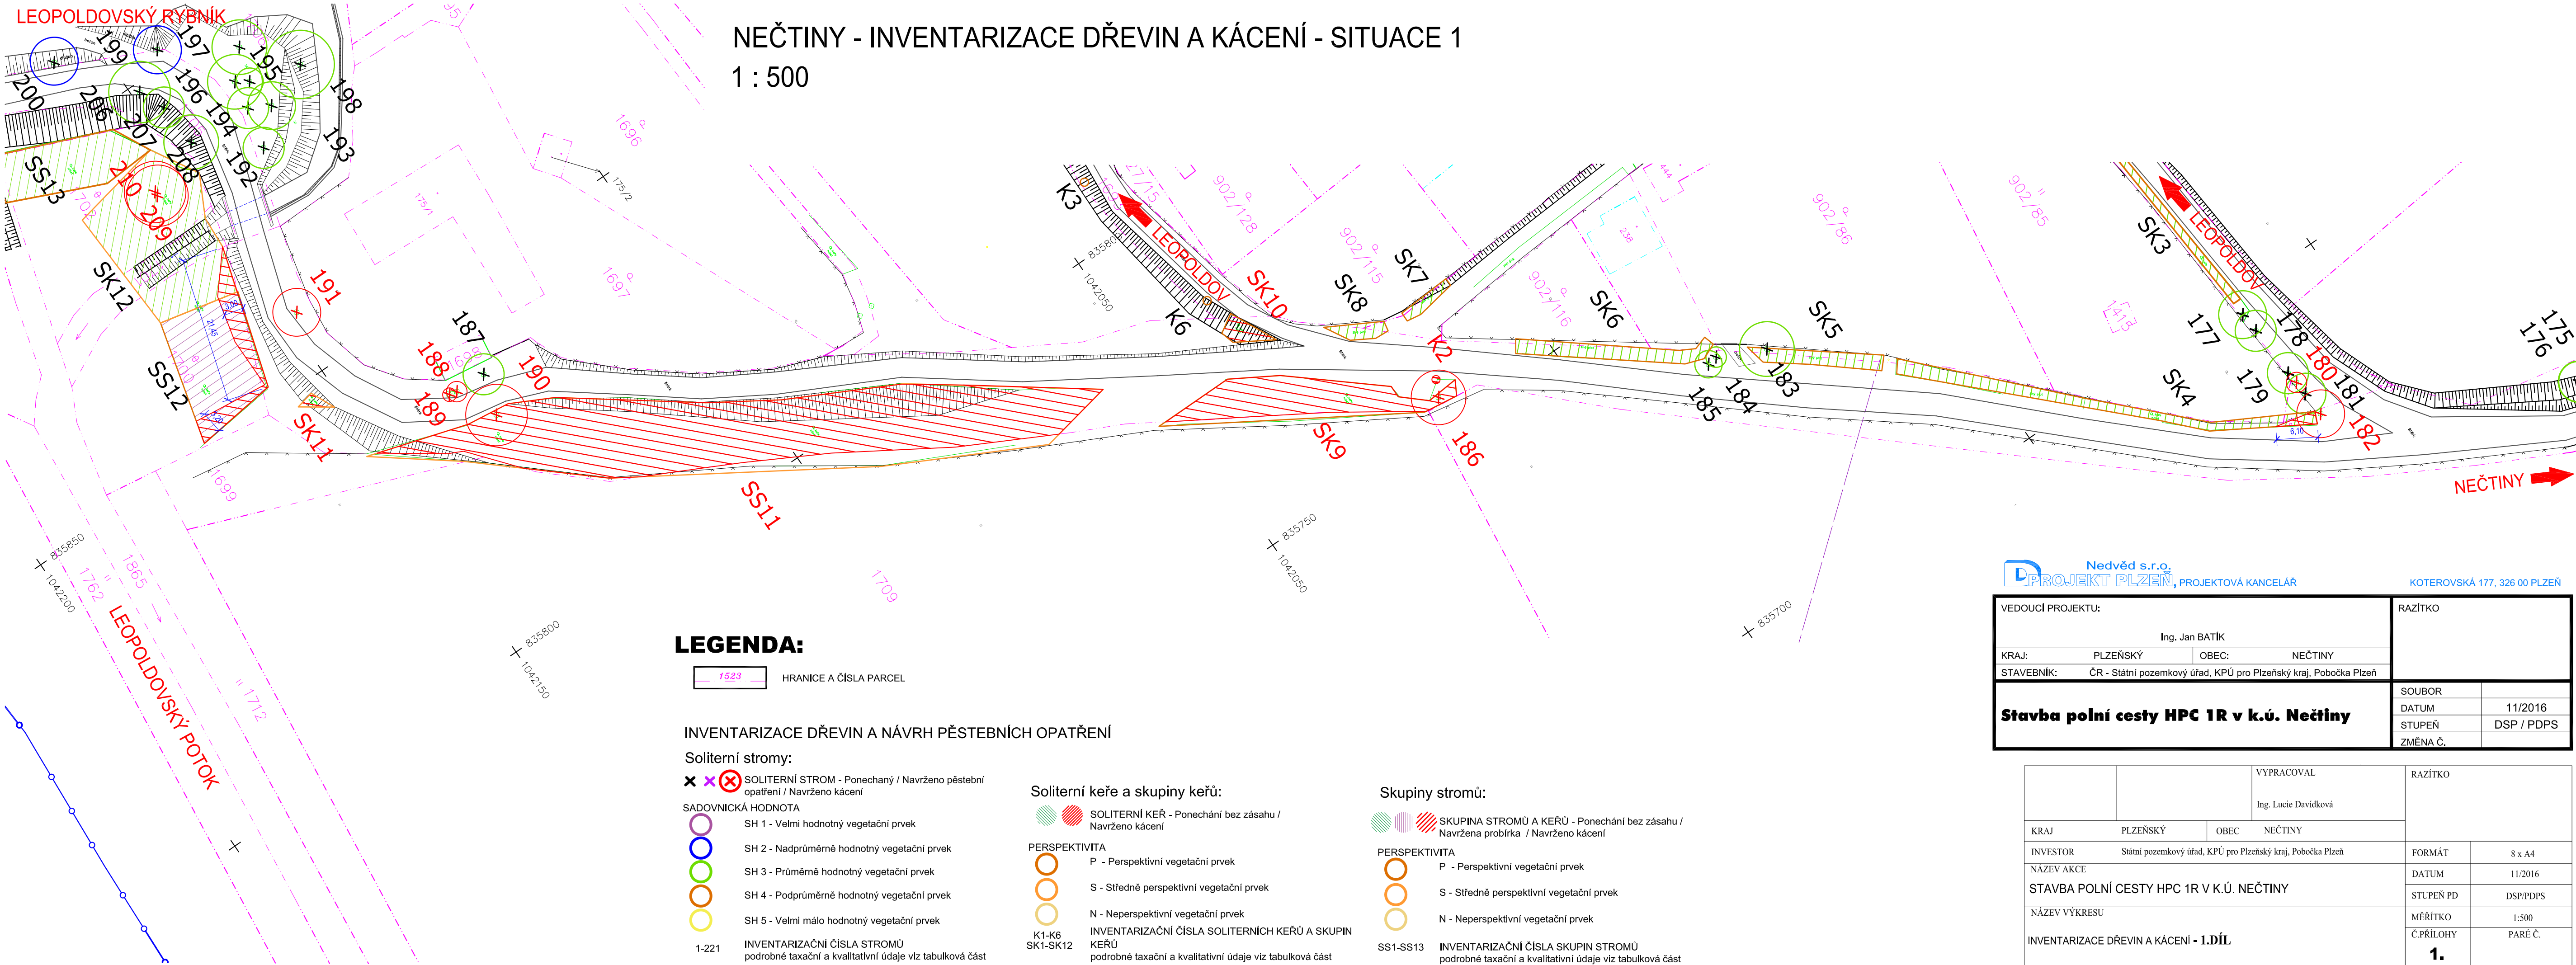

LEGENDA:

1523 HRANICE A ČÍSLA PARCEL

INVENTARIZACE DŘEVIN A NÁVRH PĚSTEBNÍCH OPATŘENÍ

Solitérní stromy:

✕ ✕ ✕ SOLITERNÍ STROM - Ponechaný / Navrženo pěstební opatření / Navrženo kácení

SADOVNICKÁ HODNOTA

- SH 1 - Velmi hodnotný vegetační prvek
- SH 2 - Nadprůměrně hodnotný vegetační prvek
- SH 3 - Průměrně hodnotný vegetační prvek
- SH 4 - Podprůměrně hodnotný vegetační prvek
- SH 5 - Velmi málo hodnotný vegetační prvek

1-221 INVENTARIZAČNÍ ČÍSLA STROMŮ
podrobné taxační a kvalitativní údaje viz tabulková část

Solitérní keře a skupiny keřů:

SOLITERNÍ KEŘ - Ponechání bez zásahu / Navržena kácení

PERSPEKTIVITA

- P - Perspektivní vegetační prvek
- S - Středně perspektivní vegetační prvek
- N - Neperspektivní vegetační prvek

K1-K6 SK1-SK12 INVENTARIZAČNÍ ČÍSLA SOLITERNÍCH KEŘŮ A SKUPIN
podrobné taxační a kvalitativní údaje viz tabulková část

Skupiny stromů:

SKUPINA STROMŮ A KEŘŮ - Ponechání bez zásahu / Navržena probírka / Navrženo kácení

PERSPEKTIVITA

- P - Perspektivní vegetační prvek
- S - Středně perspektivní vegetační prvek
- N - Neperspektivní vegetační prvek

SS1-SS13 INVENTARIZAČNÍ ČÍSLA SKUPIN STROMŮ
podrobné taxační a kvalitativní údaje viz tabulková část

Nedvěd s.r.o.
PROJEKT PLZEŇ, PROJEKTOVÁ KANCELÁŘ

KOTEROVSKÁ 177, 326 00 PLZEŇ

VEDOUČÍ PROJEKTU:		RAZÍTKO			
Ing. Jan BATÍK					
KRAJ:	PLZEŇSKÝ			OBEC:	NEČTINY
STAVEBNÍK:				ČR - Státní pozemkový úřad, KPÚ pro Plzeňský kraj, Pobočka Plzeň	
Stavba polní cesty HPC 1R v k.ú. Nečtiny				SOUBOR	
				DATUM	11/2016
				STUPEŇ	DSP / PDPS
				ZMĚNA Č.	

		VYPRACOVAL		RAZÍTKO	
		Ing. Lucie Davidková			
KRAJ	PLZEŇSKÝ	OBEC	NEČTINY	FORMÁT	
INVESTOR	Státní pozemkový úřad, KPÚ pro Plzeňský kraj, Pobočka Plzeň				
NÁZEV AKCE				DATUM	11/2016
STAVBA POLNÍ CESTY HPC 1R V K.Ú. NEČTINY				STUPEŇ PD	DSP/PDPS
NÁZEV VÝKRESU				MĚŘÍTKO	1:500
INVENTARIZACE DŘEVIN A KÁCENÍ - 1.DÍL				Č.PŘÍLOHY	PARÉ Č.
				1.	