


LEOPOLDOVSKÝ RYBNÍK

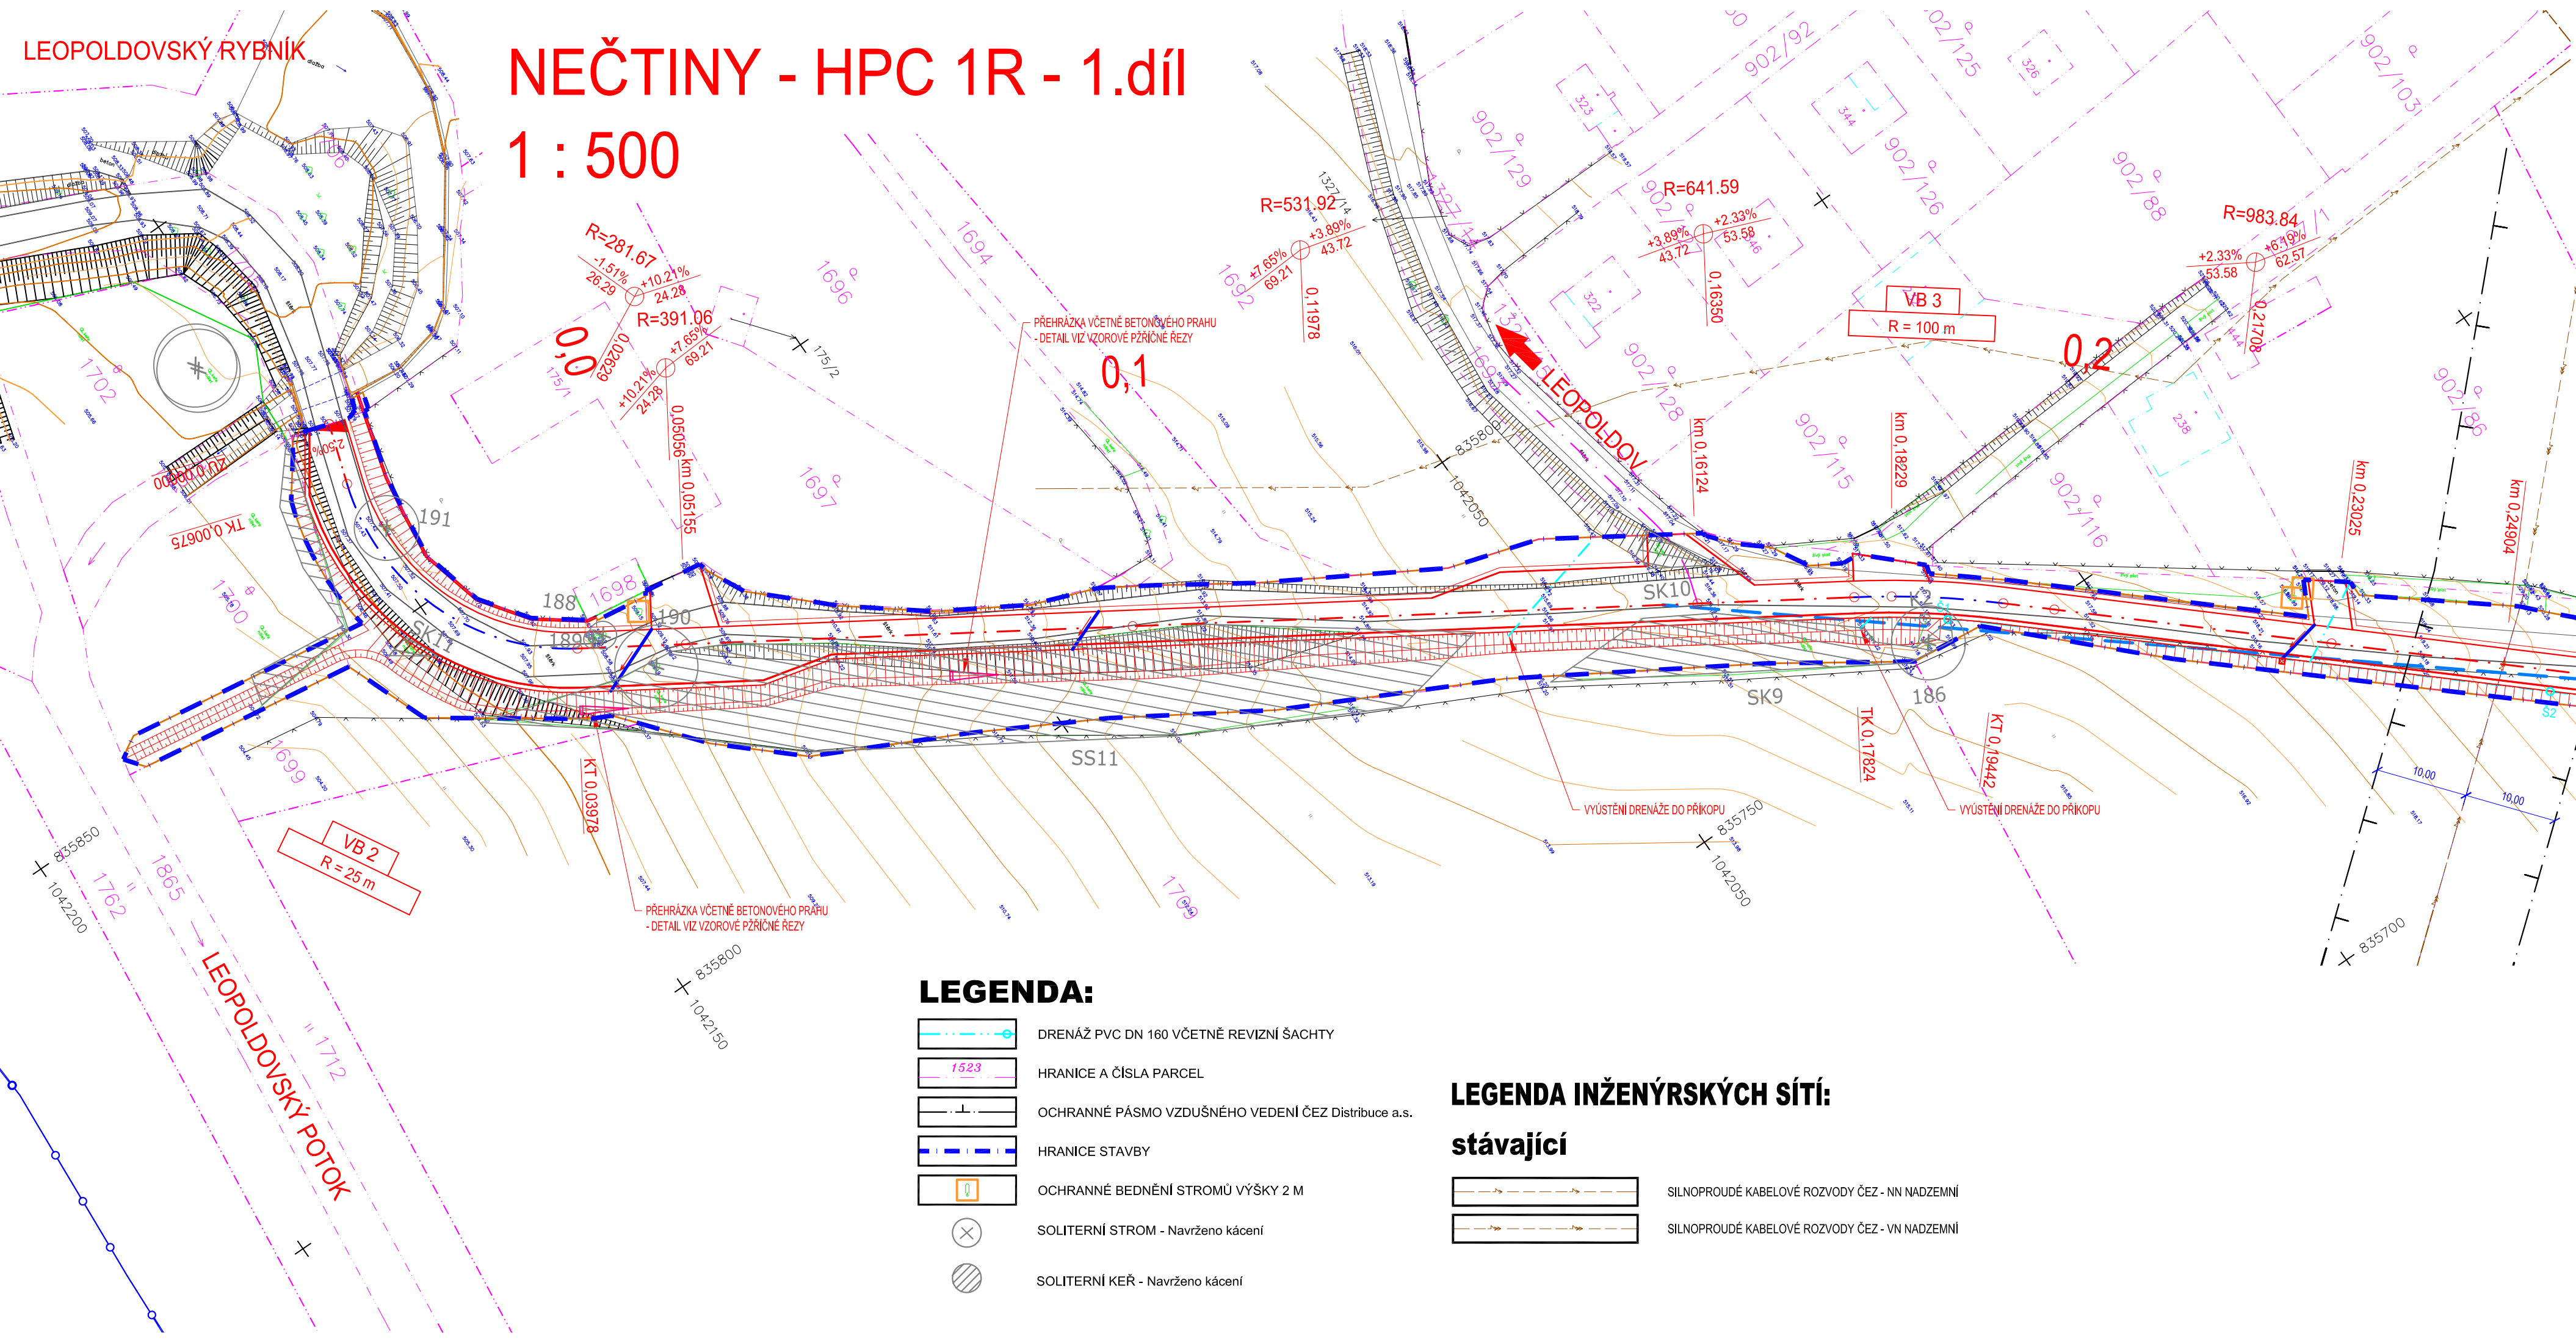

NEČTINY - HPC 1R - 1.díl

1 : 500

DŮLEŽITÉ UPOZORNĚNÍ :
Před zahájením zemních prací je bezpodmínečně nutné, aby vybraný dodavatel požádal všechny správce podzemních inženýrských sítí o jejich přesné vytyčení. Zemní práce pak v místech křížení eventuelně souběhu s těmito sítěmi je nutno provádět ručně, se zvýšenou opatrností !!!

LEGENDA:

- DRENÁŽ PVC DN 160 VČETNĚ REVIZNÍ ŠACHTY
- HRANICE A ČÍSLA PARCEL
- OCHRANNÉ PÁSMO VZDUŠNÉHO VEDENÍ ČEZ Distribuce a.s.
- HRANICE STAVBY
- OCHRANNÉ BEDNĚNÍ STROMŮ VÝŠKY 2 M
- SOLITERNÍ STROM - Navrženo kácení
- SOLITERNÍ KEŘ - Navrženo kácení

LEGENDA INŽENÝRSKÝCH SÍTÍ:

- stávající**
- SILNOPROUDÉ KABELOVÉ ROZVODY ČEZ - NN NADZEMNÍ
 - SILNOPROUDÉ KABELOVÉ ROZVODY ČEZ - VN NADZEMNÍ

Nedvěd s.r.o.
PROJEKT PLZEŇ, PROJEKTOVÁ KANCELÁŘ
KOTEROVSKÁ 177, 326 00 PLZEŇ

VED.PROJEKTU Ing. Jan BATÍK	ODP.PROJEKTANT Ing. Karel NEDVĚD	PROJEKTANT Ing. Jan BATÍK
KRAJ: PLZEŇSKÝ	OBEC: NEČTINY	
OBJEDNATEL: ČR - Státní pozemkový úřad, KPÚ pro Plzeňský kraj, Pobočka Plzeň		

Stavba polní cesty HPC 1R v k.ú. Nečtiny

KOORDINAČNÍ SITUACE STAVBY – 1. DÍL

SOUBOR	B2-Nečtiny-PC-KOOR-4.dwg
DATUM	11/2016
STUPEŇ	DSP, PDPS
ZMĚNA Č.	
MĚŘITKO	PŘÍLOHA / PARÉ
1 : 500	B.2.1.