


LEOPOLDOVSKÝ RYBNÍK

NEČTINY - HPC 1R - SITUACE 1

1 : 500

DŮLEŽITÉ UPOZORNĚNÍ :
Před zahájením zemních prací je bezpodmínečně nutné, aby vybraný dodavatel požádal všechny správce podzemních inženýrských sítí o jejich přesné vytyčení. Zemní práce pak v místech křížení eventuelně souběhu s těmito sítěmi je nutno provádět ručně, se zvýšenou opatrností !!!

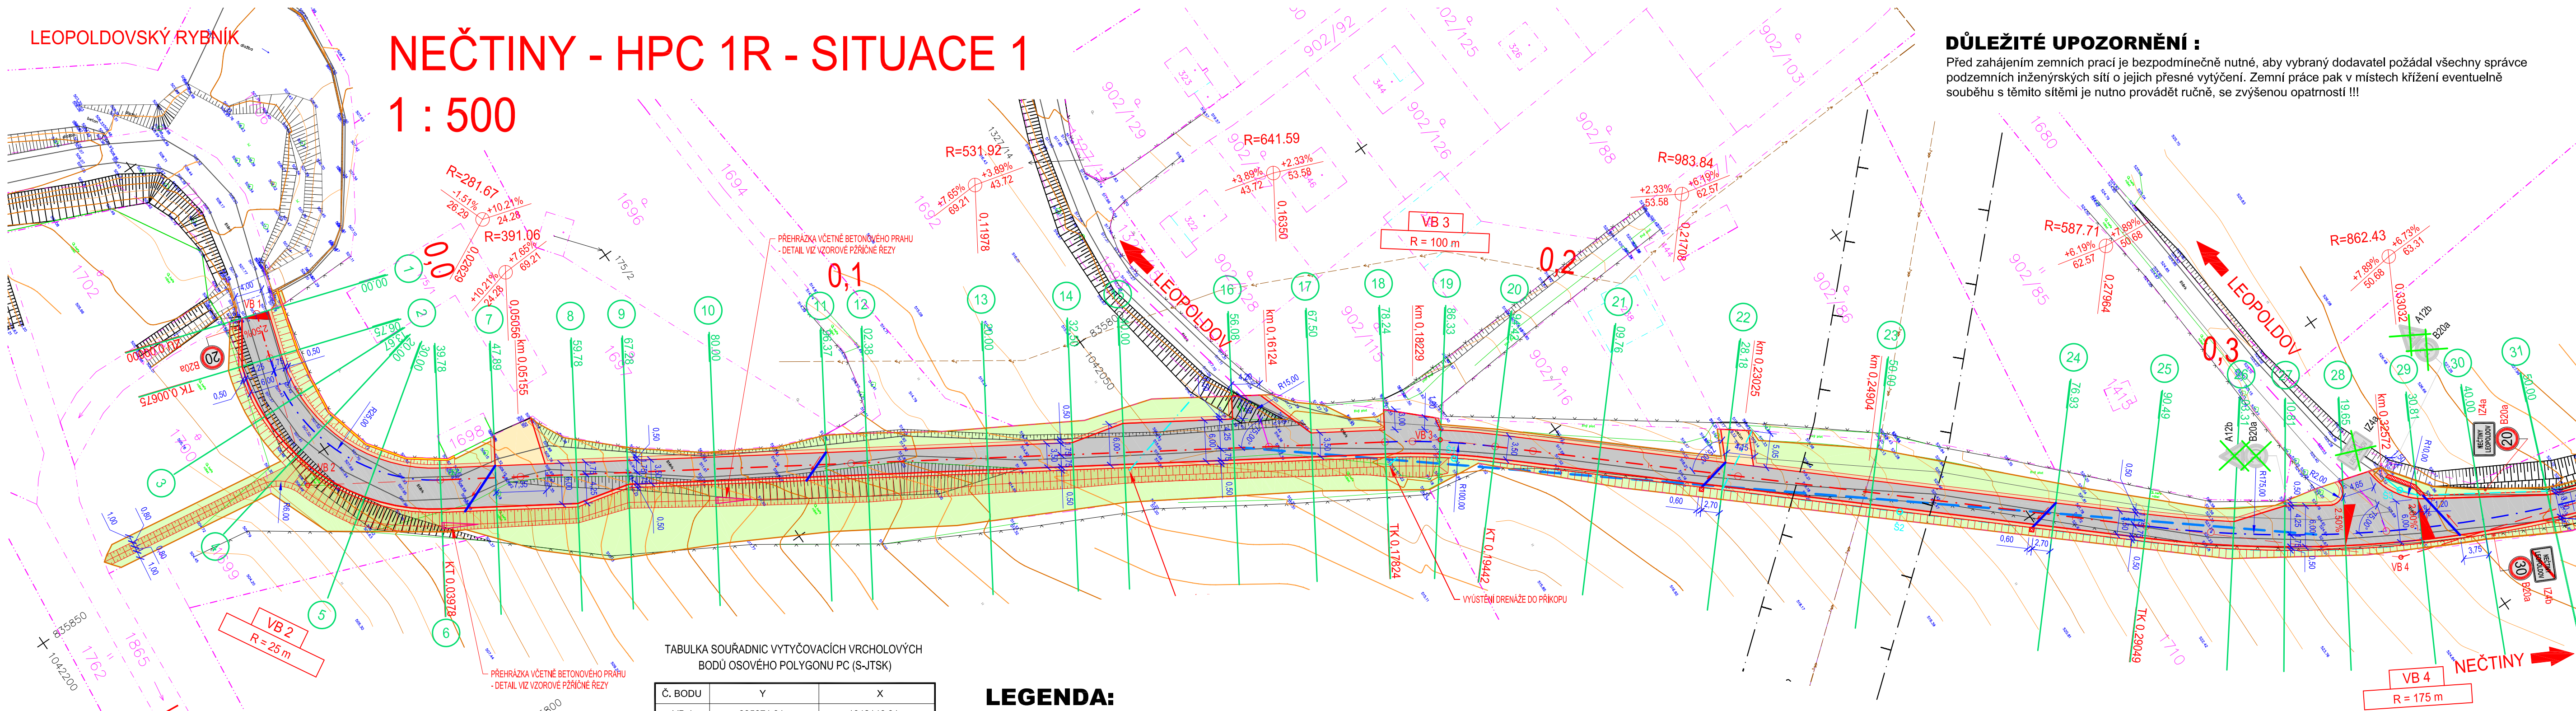

TABULKA SOUŘADNIC VYTYČOVACÍCH VRCHOLOVÝCH BODŮ OSOVÉHO POLYGONU PC (S-JTSK)

| Č. BODU | Y | X |
|---------|-----------|------------|
| VB 1 | 835871.91 | 1042146.91 |
| VB 2 | 835847.01 | 1042155.01 |
| VB 3 | 835758.29 | 1042014.71 |
| VB 4 | 835664.23 | 1041908.67 |

TABULKA SOUŘADNIC STŘEDŮ REVIZNÍCH ŠACHET NA DRENÁŽI (S-JTSK)

| Č. BODU | Y | X |
|---------|-----------|------------|
| Š 1 | 835754.89 | 1042014.59 |
| Š 2 | 835711.39 | 1041965.31 |
| Š 3 | 835672.40 | 1041903.22 |

LEGENDA:

- KOMUNIKACE - NOVÁ KONSTRUKCE VOZOVKY - ASFATLOVÝ POVRCH
- NEZPEVNĚNÁ KRAJNICE - R-mat
- VJEZDY - NOVÁ KONSTRUKCE VOZOVKY - ASFATLOVÝ POVRCH
- VSAKOVACÍ ŠACHTY PRO DRENÁŽE
- ODVODŇOVACÍ PŘÍKOP - ZÁHOZ SVAHŮ LOMOVÝM KAMENEM VČETNĚ PROLITÍ MC 10 - VIZ VZOROVÉ PŘÍČNÉ REZY
- TERÉNNÍ ÚPRAVY
- DRENÁŽ PVC DN 160 VČETNĚ REVIZNÍ ŠACHTY
- RÝHA PRO VYÚSTĚNÍ SVODNÉHO ŽLÁBKU - ZÁSYP LOMOVÝM KAMENEM 32-63, B
- SVODNÝ ŽLÁBEK OCELOVÝ
- POVRCHOVÝ RIGOL - BETONOVÁ ŽLABOVKA ŠÍŘKY 21 CM
- HRANICE A ČÍSLA PARCEL
- OCHRANNÉ PÁSMO VZDUŠNÉHO VEDENÍ ČEZ Distribuce a.s.
- ROZHLEDOVÉ POMĚRY
- OCHRANNÉ BEDNĚNÍ STROMŮ VÝŠKY 2 M
- RUŠENÉ SVISLÉ DOPRAVNÍ ZNAČENÍ
- NAVRŽENÉ SVISLÉ DOPRAVNÍ ZNAČENÍ

DPROJEKT PLZEŇ, NEJVĚD s.r.o. PROJEKTOVÁ KANCELÁŘ

KOTEROVSKÁ 177, 326 00 PLZEŇ

| | | | |
|--|-------------------------------------|------------------------------|---|
| VED.PROJEKTU Ing. Jan BATÍK | ODP.PROJEKTANT Ing. Karel NEDVĚD | PROJEKTANT Ing. Jan BATÍK | RAZÍTKO Nedvěd s.r.o. DPROJEKT PLZEŇ 326 00 PLZEŇ, Koterovská 177 tel.: 377 483 321-9, www.dprojekt.cz IČ 26388791, DIČ CZ26388791 |
| KRAJ: PLZEŇSKÝ | OBEC: NEČTINY | | |
| OBJEDNATEL: ČR - Státní pozemkový úřad, KPÚ pro Plzeňský kraj, Pobočka Plzeň | | | |
| Stavba polní cesty HPC 1R v k.ú. Nečtiny SO 101 - Polní cesta | | | |
| SITUACE VČETNĚ VYTYČENÍ A DOPRAVNÍHO ZNAČENÍ - 1. DÍL | | | |

| | |
|----------|----------------------------|
| SOUBOR | 2_3_4-Nečtiny-PC-SIT-4.dwg |
| DATUM | 11/2016 |
| STUPEŇ | DSP, PDPS |
| ZMĚNA Č. | |
| MĚŘÍTKO | PŘÍLOHA / PARÉ |
| 1 : 500 | C.1.2. |