


NEČTINY - INVENTARIZACE DŘEVIN A KÁCENÍ - SITUACE 2
1 : 500

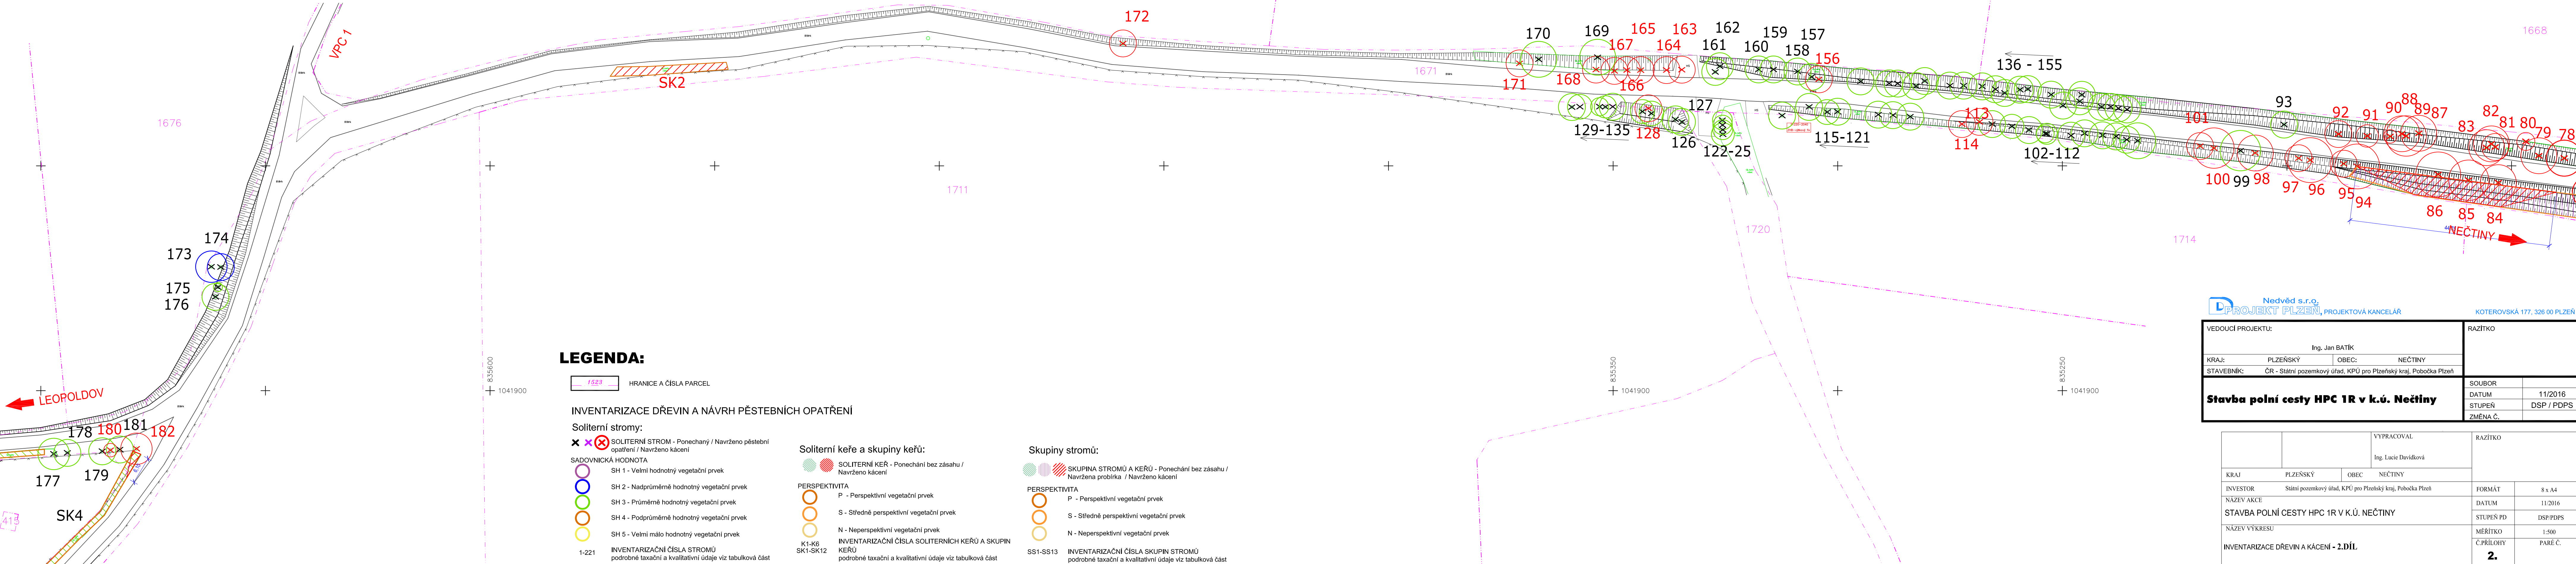

LEGENDA:

1623

HRANICE A ČÍSLA PARCEL

1623

INVENTARIZACE DŘEVIN A NÁVRH PĚSTEBNÍCH OPATŘENÍ

×

×

⊗

SOLITERNÍ STROM - Ponechaný / Navrženo pěstební opatření / Navrženo kácení

SADOVNICKÁ HODNOTA

SH 1 - Velmi hodnotný vegetační prvek

SH 2 - Nadprůměrně hodnotný vegetační prvek

SH 3 - Průměrně hodnotný vegetační prvek

SH 4 - Podprůměrně hodnotný vegetační prvek

SH 5 - Velmi málo hodnotný vegetační prvek

1-221 INVENTARIZAČNÍ ČÍSLA STROMŮ

podrobné taxační a kvalitativní údaje viz tabulková část

SOLITERNÍ KEŘ - Ponechání bez zásahu / Navrženo kácení

PERSPEKTIVITA

P - Perspektivní vegetační prvek

S - Středně perspektivní vegetační prvek

N - Neperspektivní vegetační prvek

K1-K6 SK1-SK12

INVENTARIZAČNÍ ČÍSLA SOLITERNÍCH KEŘŮ A SKUPIN

KEŘŮ

podrobné taxační a kvalitativní údaje viz tabulková část

SKUPINA STROMŮ A KEŘŮ - Ponechání bez zásahu / Navržena probírka / Navrženo kácení

PERSPEKTIVITA

P - Perspektivní vegetační prvek

S - Středně perspektivní vegetační prvek

N - Neperspektivní vegetační prvek

SS1-SS13

INVENTARIZAČNÍ ČÍSLA SKUPIN STROMŮ

podrobné taxační a kvalitativní údaje viz tabulková část

Nedvěď s.r.o. PROJEKT PLZEŇ, PROJEKTOVÁ KANCELÁŘ				KOTEROVSKÁ 177, 326 00 PLZEŇ			
VEDOUČÍ PROJEKTU:				Ing. Jan BATÍK			
KRAJ:		PLZEŇSKÝ		OBEČ:			
STAVEBNÍK:		ČR - Státní pozemkový úřad, KPÚ pro Plzeňský kraj, Pobočka Plzeň		NEČTINY			
Stavba polní cesty HPC 1R v k.ú. Nečtiny				SOUBOR	11/2016		
				DATUM	DSP / PDPS		
				STUPEŇ	ZMĚNA Č.		
				YVPRACOVAL	Ing. Lucie Davidková		
				RAZÍTKO			
KRAJ:		PLZEŇSKÝ		OBEČ:			
INVESTOR		Státní pozemkový úřad, KPÚ pro Plzeňský kraj, Pobočka Plzeň		FORMÁT	8 x A4		
NÁZEV AKCE		STAVBA POLNÍ CESTY HPC 1R V K.Ú. NEČTINY		DATUM	11/2016		
NÁZEV VÝKRESU		INVENTARIZACE DŘEVIN A KÁCENÍ - 2.DÍL		STUPEŇ PD	DSP/PDPS		
				MĚŘÍTKO	1:500		
				Č.PŘÍLOHY	PARE Č.		
				2.			