


ÚZEMNÍ PLÁN OBCE HABROVANY - NÁVRH

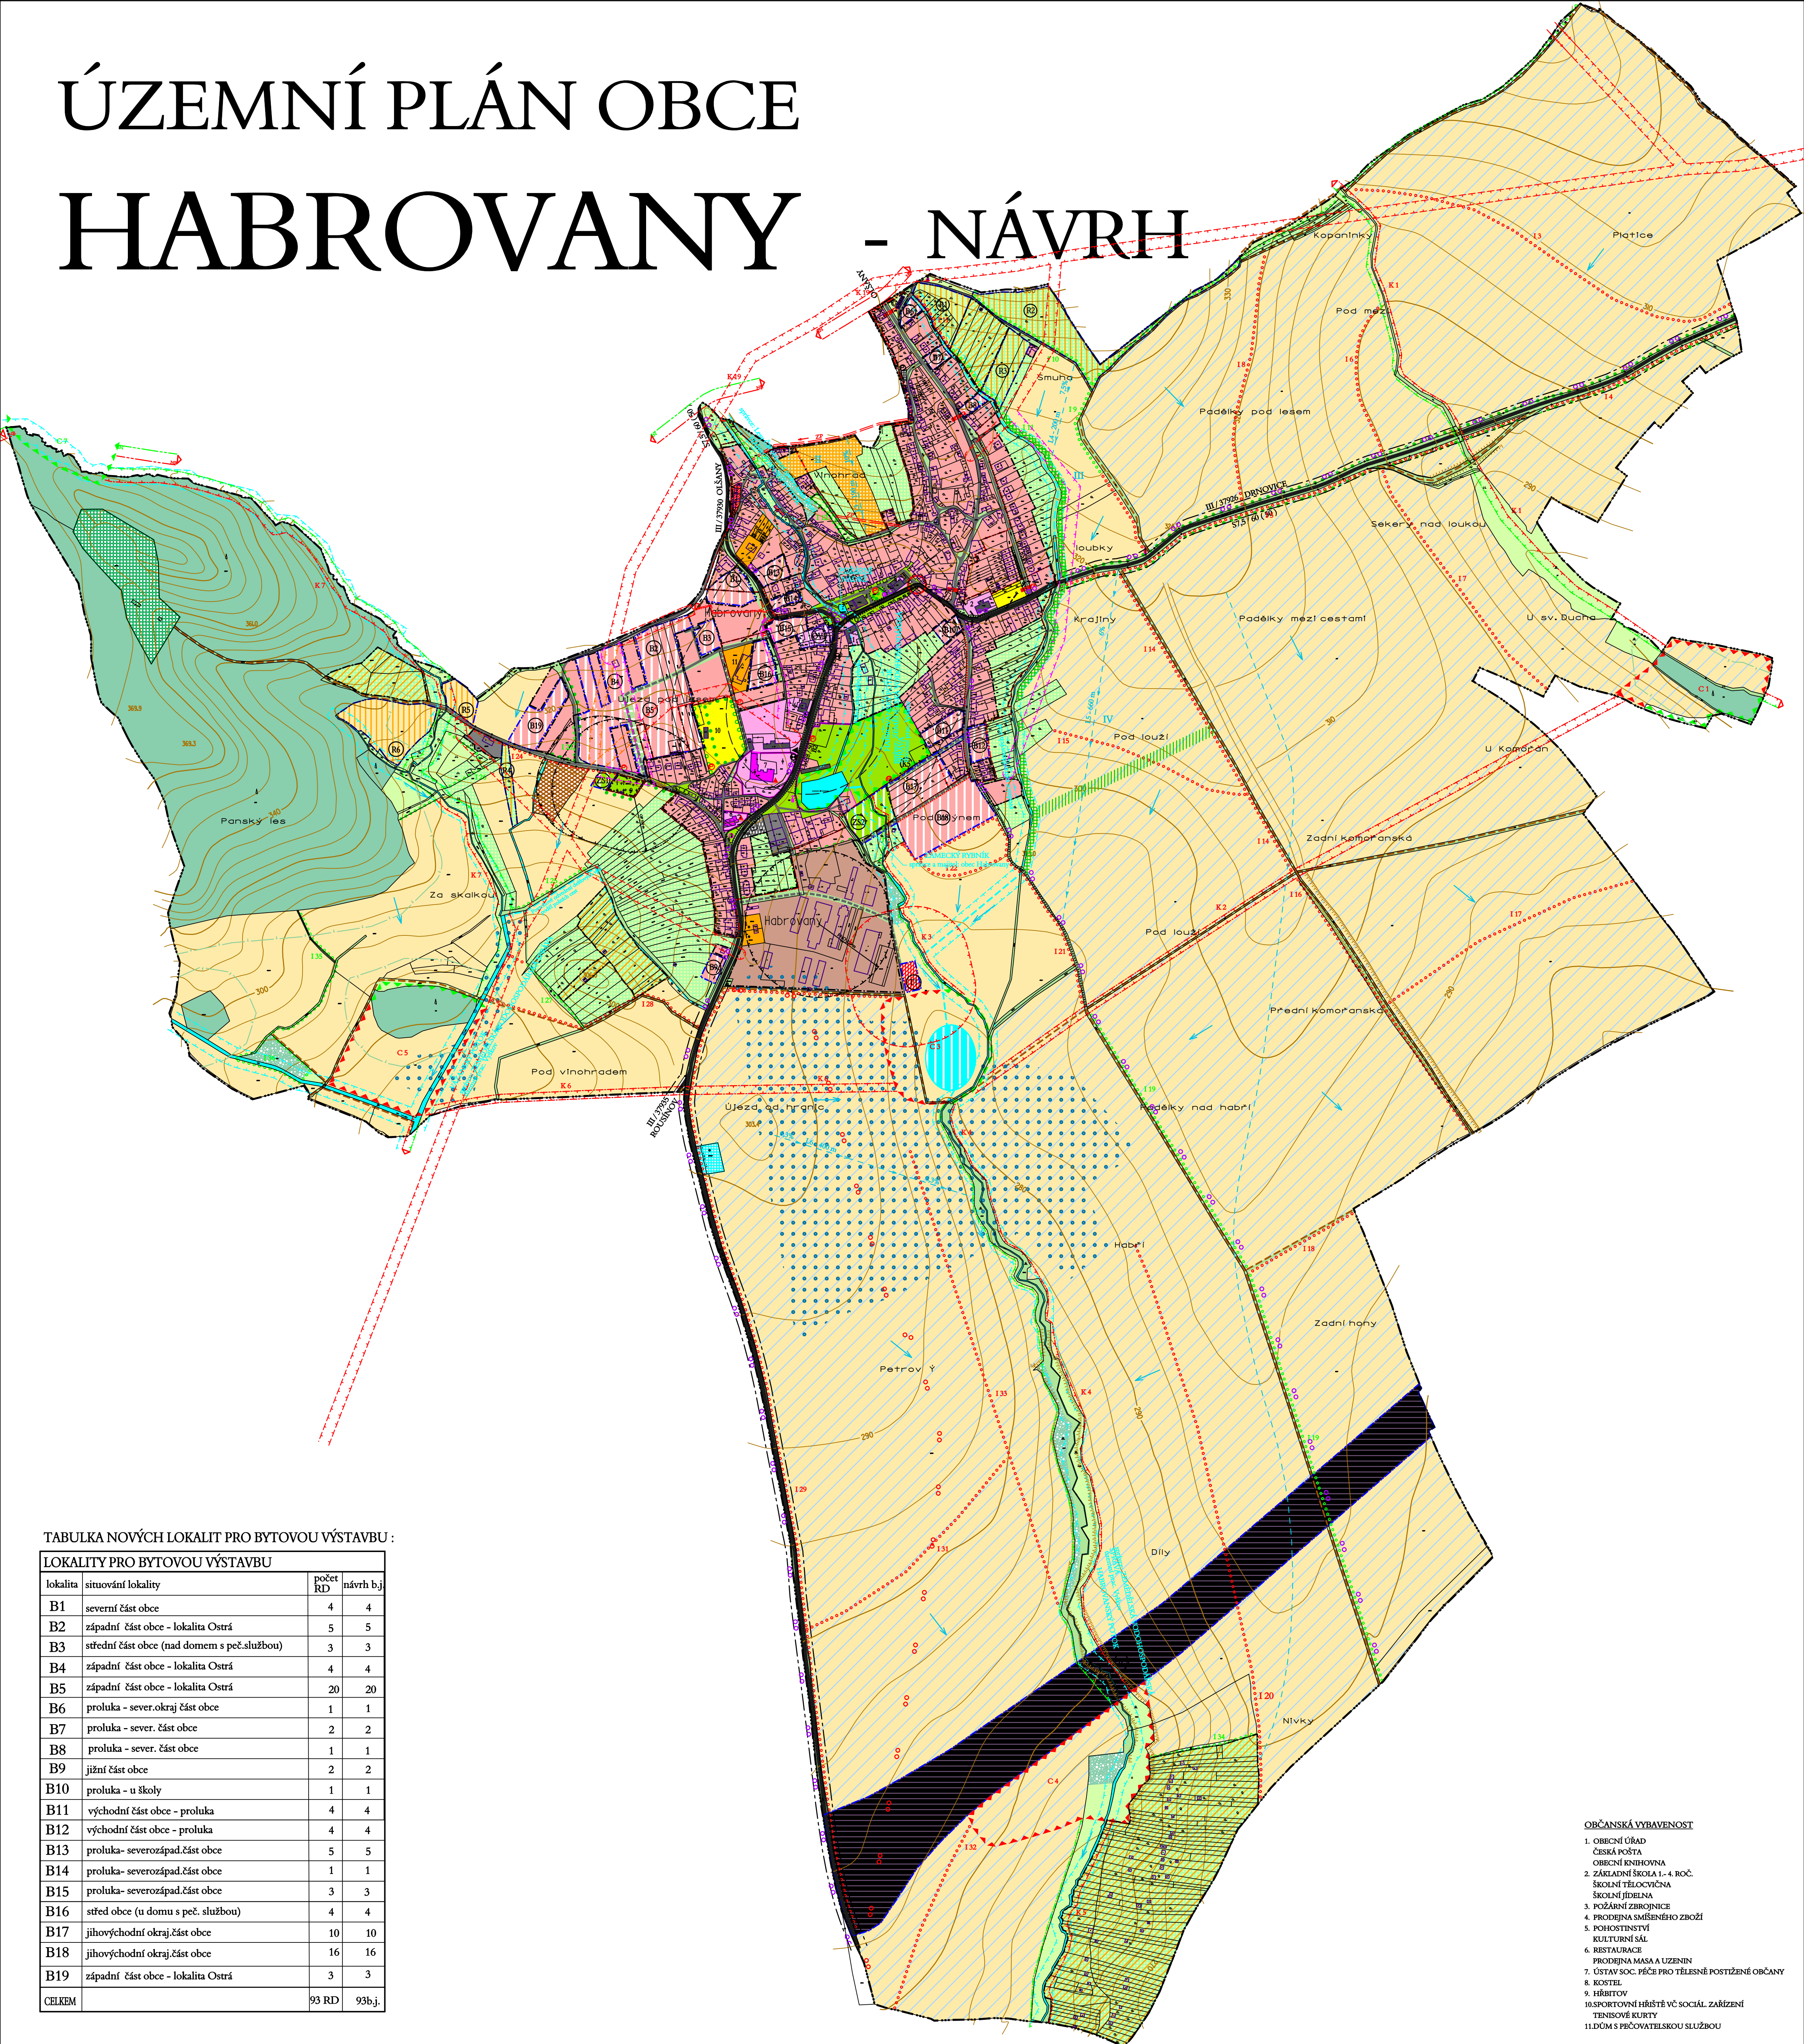

TABULKA NOVÝCH LOKALIT PRO BYTOVOU VÝSTAVBU :

LOKALITY PRO BYTOVOU VÝSTAVBU			
lokality	situování lokality	počet RD	návrh b.j
B1	severní část obce	4	4
B2	západní část obce - lokalita Ostrá	5	5
B3	střední část obce (nad domem s peč.službou)	3	3
B4	západní část obce - lokalita Ostrá	4	4
B5	západní část obce - lokalita Ostrá	20	20
B6	proluka - sever.okraj část obce	1	1
B7	proluka - sever. část obce	2	2
B8	proluka - sever. část obce	1	1
B9	jižní část obce	2	2
B10	proluka - u školy	1	1
B11	východní část obce - proluka	4	4
B12	východní část obce - proluka	4	4
B13	proluka - severozápad.část obce	5	5
B14	proluka- severozápad.část obce	1	1
B15	proluka- severozápad.část obce	3	3
B16	střed obce (u domu s peč. službou)	4	4
B17	jihovýchodní okraj část obce	10	10
B18	jihovýchodní okraj část obce	16	16
B19	západní část obce - lokalita Ostrá	3	3
CELKEM		93 RD	93b.j.

OBČANSKÁ VYBAVENOST

1. OBČANŮ ÚŘAD
2. ZÁKLADNÍ ŠKOLA I. - 4. ROČ.
3. ŠKOLNÍ TĚLOCVICHNA
4. ŠKOLNÍ JEDLENA
5. POŽÁRNÍ ZPRACOVÁNÍ
6. PROJEKCE SMÍŠENÉHO ZBOŽÍ
7. POCHOŠTINSTVÍ
8. KOSTEL
9. HŘBITOV
- 10.SPORTOVNÍ HRÁŠTĚ VČ. SOCIÁL. ZAŘÍZENÍ
- 11.DŮM S PÉČOVATELSKOU SLUŽBOU

STAV	NÁVRH	
		HRANICE KATASTRÁLNÍHO ÚZEMÍ - ŘEŠENÉ ÚZEMÍ
		HRANICE INTRAVILÁNU
		HRANICE SOUČASNĚ ZASTAVĚNÉHO ÚZEMÍ
		HRANICE ZASTAVITELNÉHO ÚZEMÍ
DS		DOPRAVNÍ INFRASTRUKTURA - SILNIČNÍ - SILNICE III. TŘÍDY
DS		DOPRAVNÍ INFRASTRUKTURA - SILNIČNÍ - MÍSTNÍ KOMUNIKACE
		ÚČELOVÉ HOSPODÁŘSKÉ KOMUNIKACE
		PĚŠÍ PROPOJENÍ
		MÍSTNÍ CYKLOTURISTICKÁ TRASA
		OCHRANNÉ PÁSMO SILNIČNÍ
		ZASTÁVKA HROMADNÉ DOPRAVY
		DOCHÁZKOVÉ VZDÁLENOSTI ZASTÁVEK
		ROZHLEDOVÁ POLE KŘÍŽOVATEK
DP		PARKOVIŠTĚ / GARÁŽE
		VJEZD DO AREÁLŮ
		DOPRAVNÍ ZÁVADA
		OCHRANNÉ PÁSMO
V		VODNÍ TOKY A PLOCHY
V		OBČASNÝ VODNÍ TOK / ZAKLENUTÝ VODNÍ TOK
		OCHRANNÉ PÁSMO VODNÍCH TOKŮ / NUTNÁ ÚPRAVA VOD. TOKU
T		PLOCHY TECHNICKÉ INFRASTRUKTURY - VODOHOSPODÁŘSKÉ
		MELIOROVANÉ ÚZEMÍ
		DOMINANTA OBCE
		ZPOMALOVAČI PRAHY
		ASANACE
B1		BYDLENÍ V RODINNÝCH DOMECH - VENKOVSKÉ
BH		BYDLENÍ V BYTOVÝCH DOMECH
OV		PLOCHY OBČANSKÉ VYBAVENOSTI - VEŘEJNÁ INFRASTRUKTURA
OS		PLOCHY OBČANSKÉ VYBAVENOSTI - TĚLOVÝCH. A SPORT. ZAŘÍZENÍ
VS		PLOCHY SMÍŠENÉ VÝROBY - POLYFUNKČNÍ AREÁL
VL		PLOCHY VÝROBY A SKLADOVÁNÍ - LEHKÝ PRŮMYSL
BR		PLOCHY REKREAČNÍ ZÁSTAVBY
ZS		ZELENÝ VYHAZENÁ
ZV		PLOCHY VEŘEJNÉ ZELENĚ
NZ-S		PLOCHY ZEMĚDĚLSKÉ - SADY, ZAHRADY
NZ-O		PLOCHY ZEMĚDĚLSKÉ - ORNÁ PŮDA
NZ-L		PLOCHY ZEMĚDĚLSKÉ - LOUKY A PASTVINY
NL		LESNÍ PLOCHY, KRAJINNÁ ZELEN
		OP LESA
ZP		ZELENÍ PŘÍRODNÍHO CHARAKTERU - NÁLETOVÁ ZELEN
ZO		DOPROVODNÁ ZELENĚ CEST A VODNÍCH TOKŮ - ZELENÍ IZOLAČNÍ
ZO		ZELENÍ IZOLAČNÍ A OCHRANNÁ
		VÝZNAMNÁ SOLITERNÍ ZELEN
		REKULTIVACE SKLÁDKY
		PŘÍRODNÍ PAMÁTKA "PANSKÁ SKÁLA"
T		PLOCHY TECHNICKÉ INFRASTRUKTURY
		OCHRANNÉ PÁSMO ČOV
		PAMÁTKOVÉ CHRÁNĚNÉ OBJEKTY A AREÁLY
		KULTURNÍ PAMÁTKA MÍSTNÍHO VÝZNAMU
		PLOCHY EROZNĚ OHROŽENÉ
		LOKÁLNÍ BIOCENTRUM
		BIOKORIDOR REGIONÁLNÍHO VÝZNAMU ČÁSTEČNĚ FUNKČNÍ
		LOKÁLNÍ BIOKORIDOR FUNKČNÍ / ČÁSTEČNĚ FUNKČNÍ /
		INTERAKČNÍ PRVEK
		OCHRANNÉ PÁSMO EL. ZAŘÍZENÍ
		OCHRANNÉ PÁSMO EL. ZAŘÍZENÍ - KE ZRUŠENÍ
		BEZPEČNOSTNÍ PÁSMO VTL PLYNOVODU
		PLOCHA DOPRAVY DRÁŽNÍ

LEGENDA PROTIEROZNÍCH OPATŘENÍ

	SPÁDNICE (ZNAČ., DL., SPÁD)
	ZASAKOVACÍ TRAVNÍ PÁSY S KŘOVINAMI
	ZÁCHYTNÉ PŘÍKOPY
	SMĚR ODTOKU POVRCHOVÉ VODY
	VODOHOSPODÁŘSKÝ OKRSEK
	ÚDOLNICE
	PŘEMĚNA ORNÉ PŮDY NA TTP

Hlavní projektant : Ing.arch. Kuneček Zodpovědný projektant - urbanista: Ing.arch. Kunečková Ved.proj. specialista-inženýrské stě: Ing.Majáček Pořizovatel : MĚÚ VÝŠKOV, odb.územního plánování a rozvoje	Ved.proj. specialista-doprava : Ing.Rakus Ved.proj. specialista-elektro : V.Hofman Digitální zpracování : E.Přikrylová Kontrola : Ing.arch. Čimelický	S s - projekt plus a.s. projektová a inženýrská činnost tr. Tomáše Bati 508 762 73 Zlín tel.: 57 7594 111 e-mail: atelier.c@ss-projekt.cz Vedoucí atelieru : Z. Machala HIP atelieru : Ing.arch. Čimelický Kontrola : Ing.arch. Čimelický formát: 17 A4 číslo zakázky: 03-2315-052 stupeň dokumentace : ÚPD datum : Únor 2010 měřítko : 1 : 5 000 č. výkresu : 1.2a
NÁVRH ÚZEMNÍHO PLÁNU OBCE HABROVANY oblast : HLAVNÍ VÝKRES		