KPÚ v k.ú. Krásno nad Teplou

Návrh společných zařízení

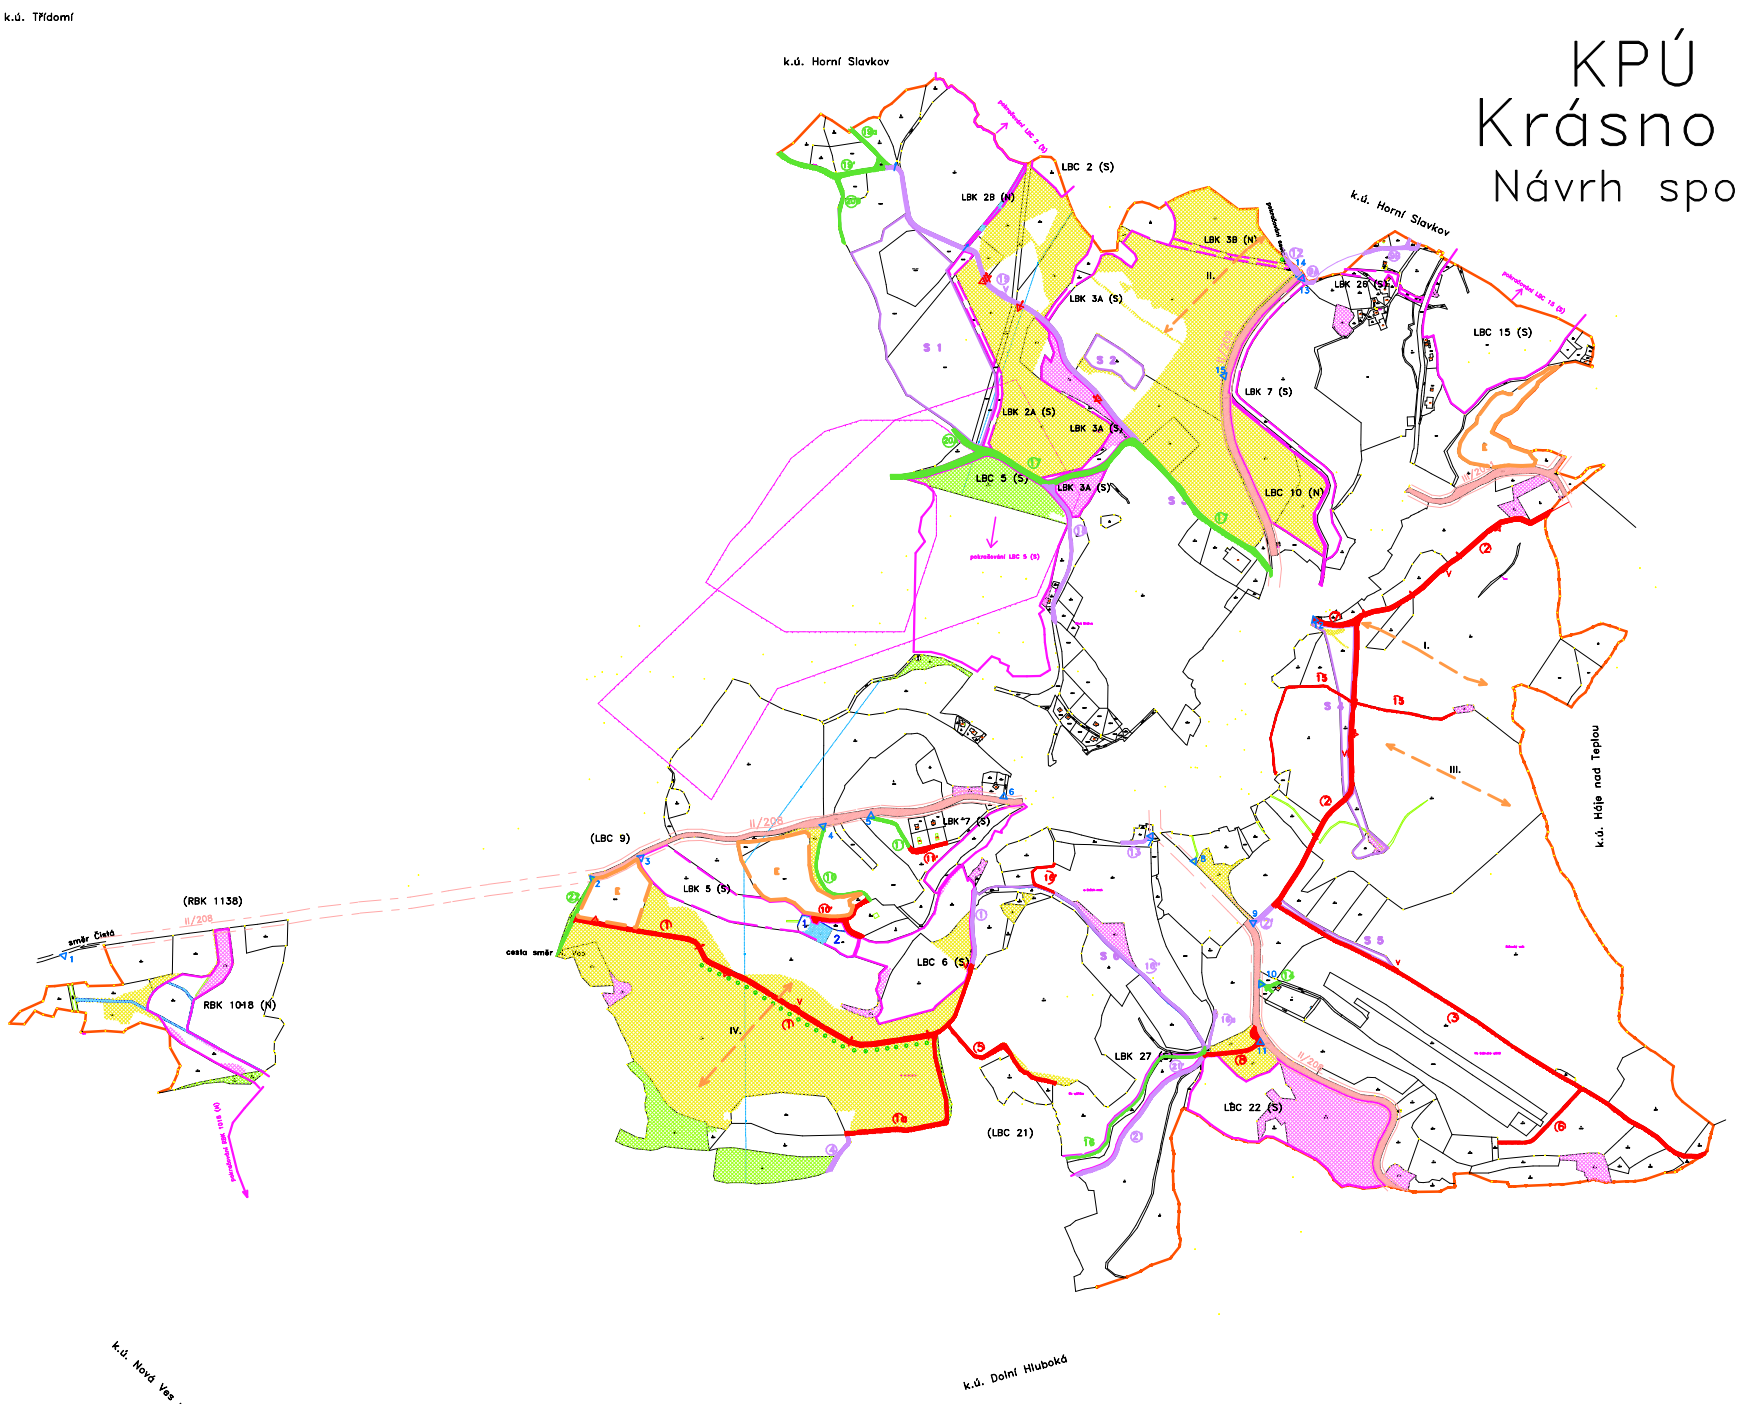

Legenda :

- LBC 2 (S) BIOCENTRUM – LOKÁLNÍHO VÝZNAMU (S – STÁVAJÍCÍ, N – NAVRŽENÝ)
- RBK 1018 (N) BIOKORIDOR – REGIONÁLNÍHO VÝZNAMU (N – NAVRŽENÝ)
- LBK 7 (S) BIOKORIDOR – LOKÁLNÍHO VÝZNAMU (S – STÁVAJÍCÍ, N – NAVRŽENÝ)
- S 1 INTERAKČNÍ PRVEK STÁVAJÍCÍ
- NAVRHOVANÁ DOPROVODNÁ ZELEŇ (SOUČÁSTÍ PARCELY POLNÍ CESTY)
- II. SVAŽITÁ LOKALITA
- E BLOK EROZNÍ OHROŽENOSTI – MÍRNÉ OHROŽENÍ
- II/209 STÁTNÍ SILNICE II. A III. TŘÍDY
- OCHRANNÉ PÁSMO SILNICE II. A III. TŘÍDY

Změna druhu pozemku :

- TRVALÝ TRAVNÍ POROST – TTP
- OSTATNÍ PLOCHA
- LESNÍ POZEMEK
- VODNÍ PLOCHA

Vodohospodářské opatření :

- 1 OBNOVA RYBNÍKA – parcely KPÚ č. 262 a 264
- ano OTEVŘENÍ PŘÍKOPU – parcela KPÚ č. 36 (LBK 2B)

Polní cesty :

- 2 V POLNÍ CESTA – NOVOSTAVBA, (V – výhybna)
- 1 V POLNÍ CESTA – OBNOVA, REKONSTRUKCE, (V – výhybna)
- 17 POLNÍ CESTA – STÁVAJÍCÍ, BEZ ÚPRAV
- 13 POLNÍ CESTA PRO PĚŠÍ – NOVOSTAVBA
- 16a POLNÍ CESTA PRO PĚŠÍ – OBNOVA, REKONSTRUKCE
- 16 POLNÍ CESTA PRO PĚŠÍ – STÁVAJÍCÍ BEZ ÚPRAV
- 2 STÁVAJÍCÍ SJEZD ZE SILNICE
- 2r NAVRŽENÝ SJEZD NA POZEMEK PŘES PŘÍKOP (S PROPUSTKEM)
- STÁVAJÍCÍ PROPUSTEK
- NAVRŽENÝ PROPUSTEK
- NAVRŽENÝ PŘÍKOP U CEST č. 1, 2, 2´, 12 a 19

- VRSTEVNICE
- HRANICE PARCEL KPÚ
- OBVOD UPRAVOVANÉHO ÚZEMÍ (OUÚ)
- HRANICE SOUSEDNÍCH K.Ú.

PROJEKTANT AKCE:		ING. JAROMÍR BOČAN	
		ENERGOECO KARLOVY VARY	
k.ú. KRÁSNO NAD TEPLOU			
NAVRŽENÍ POZEMKOVÉ ÚPRAVY			
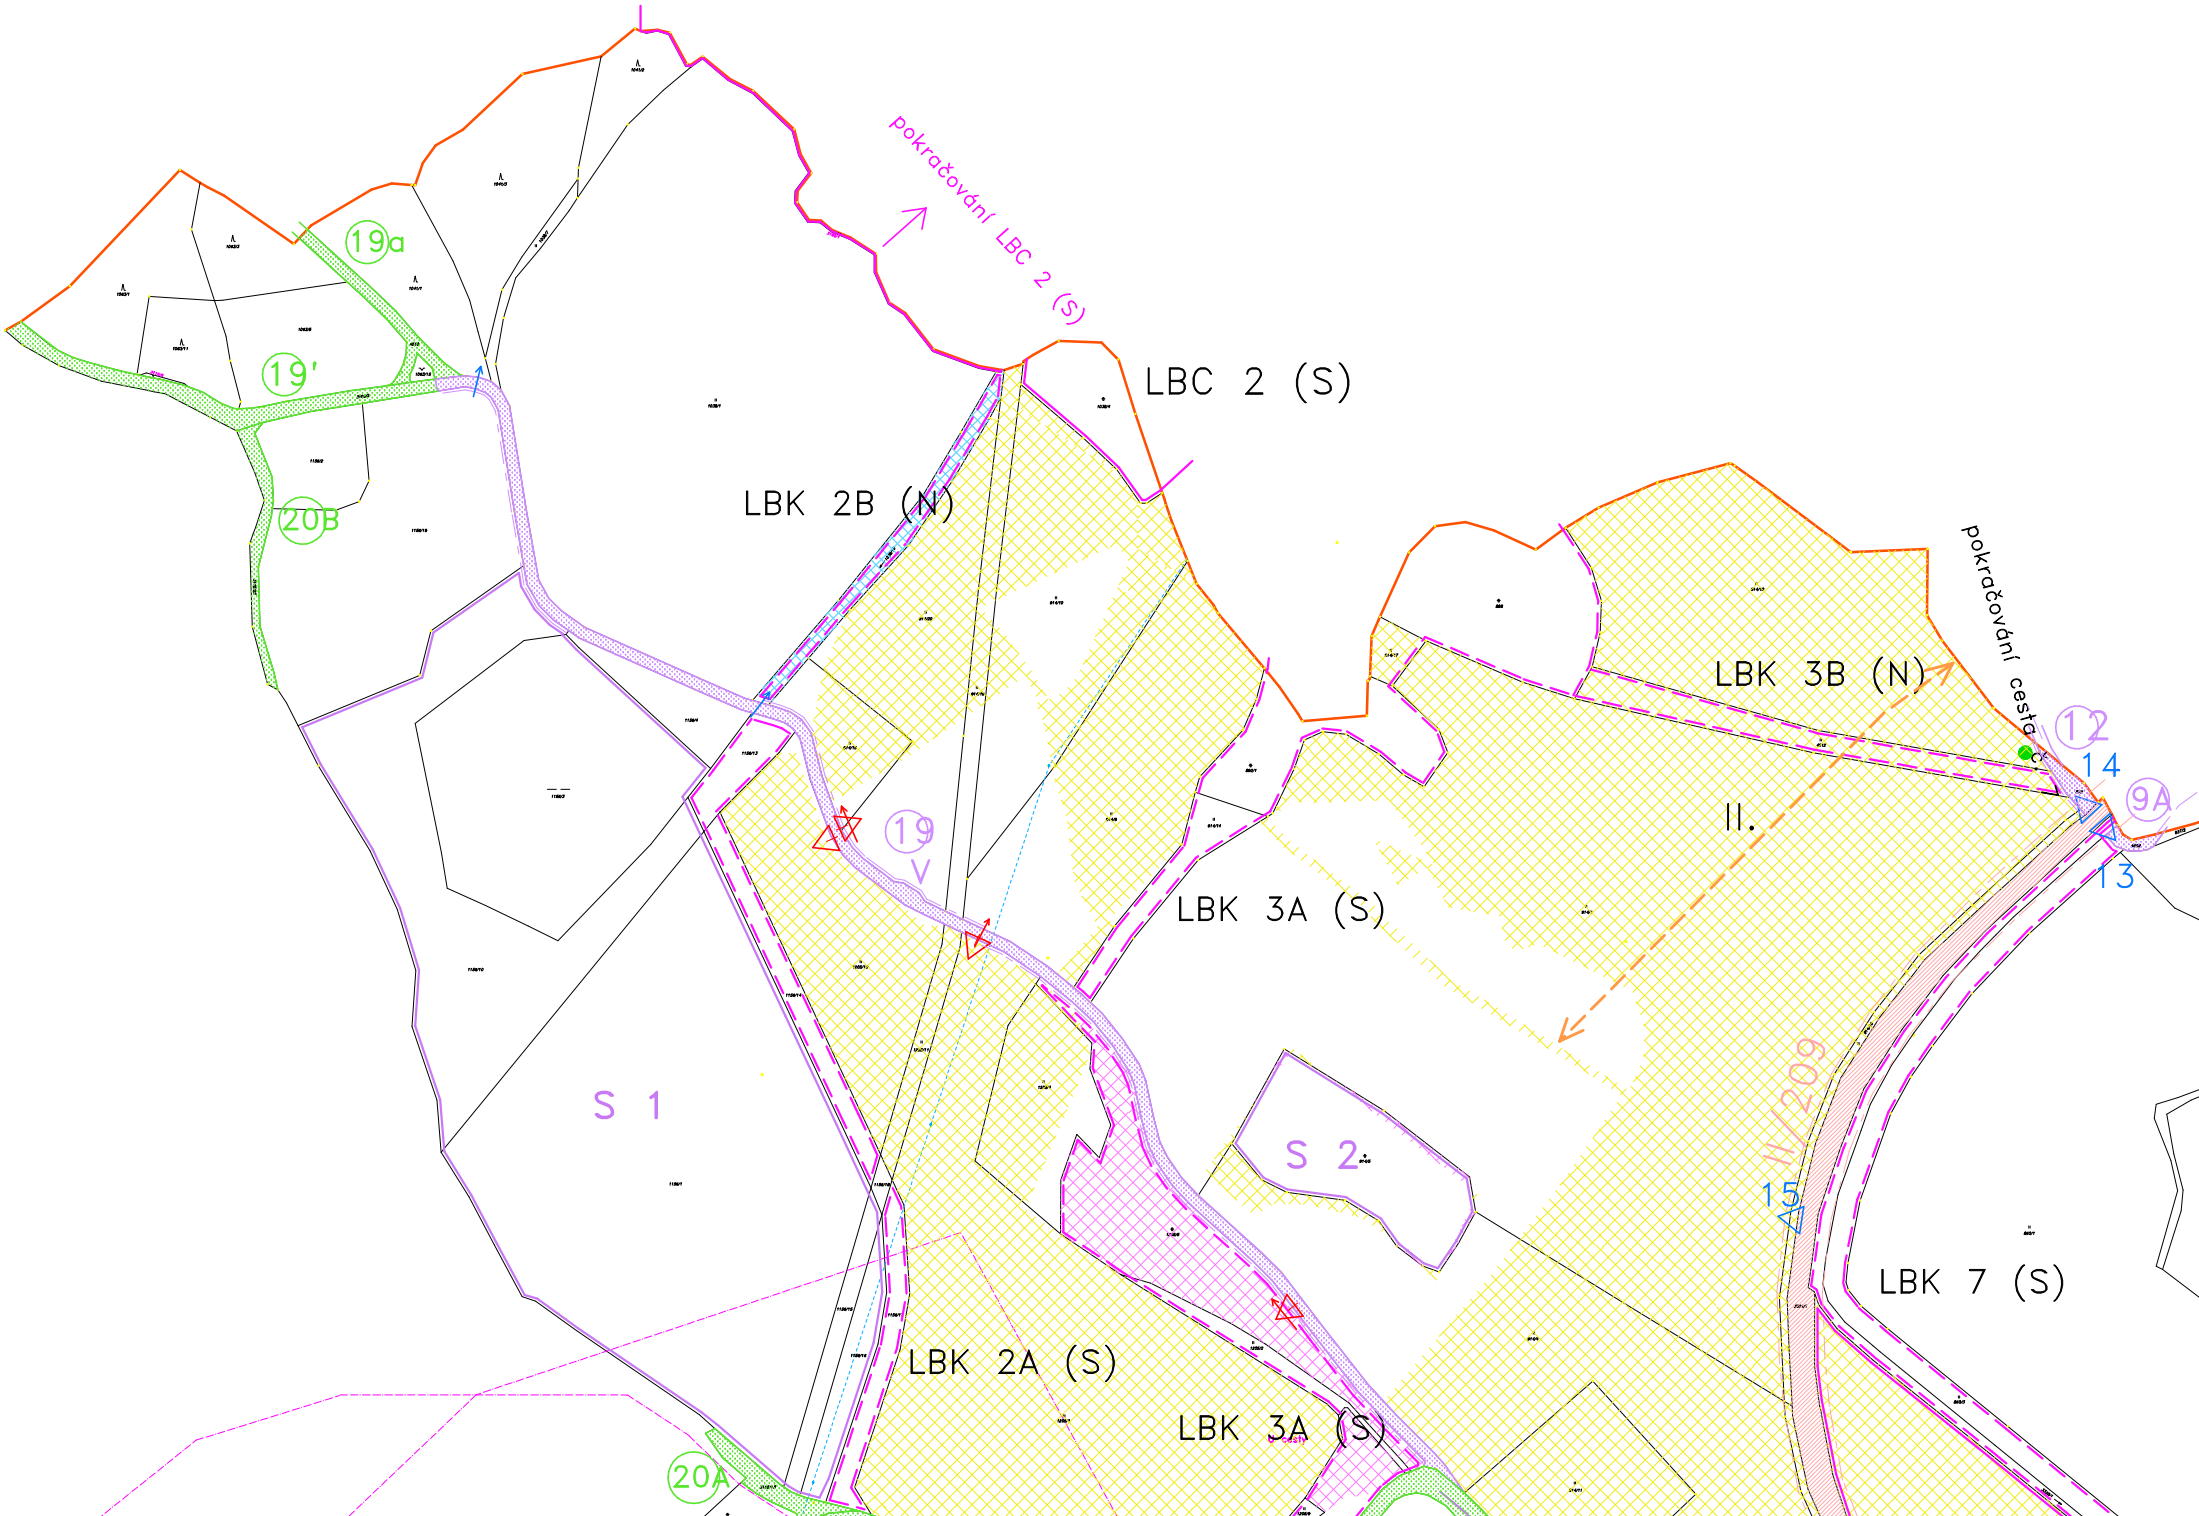
k.ú. Horní Slavkov