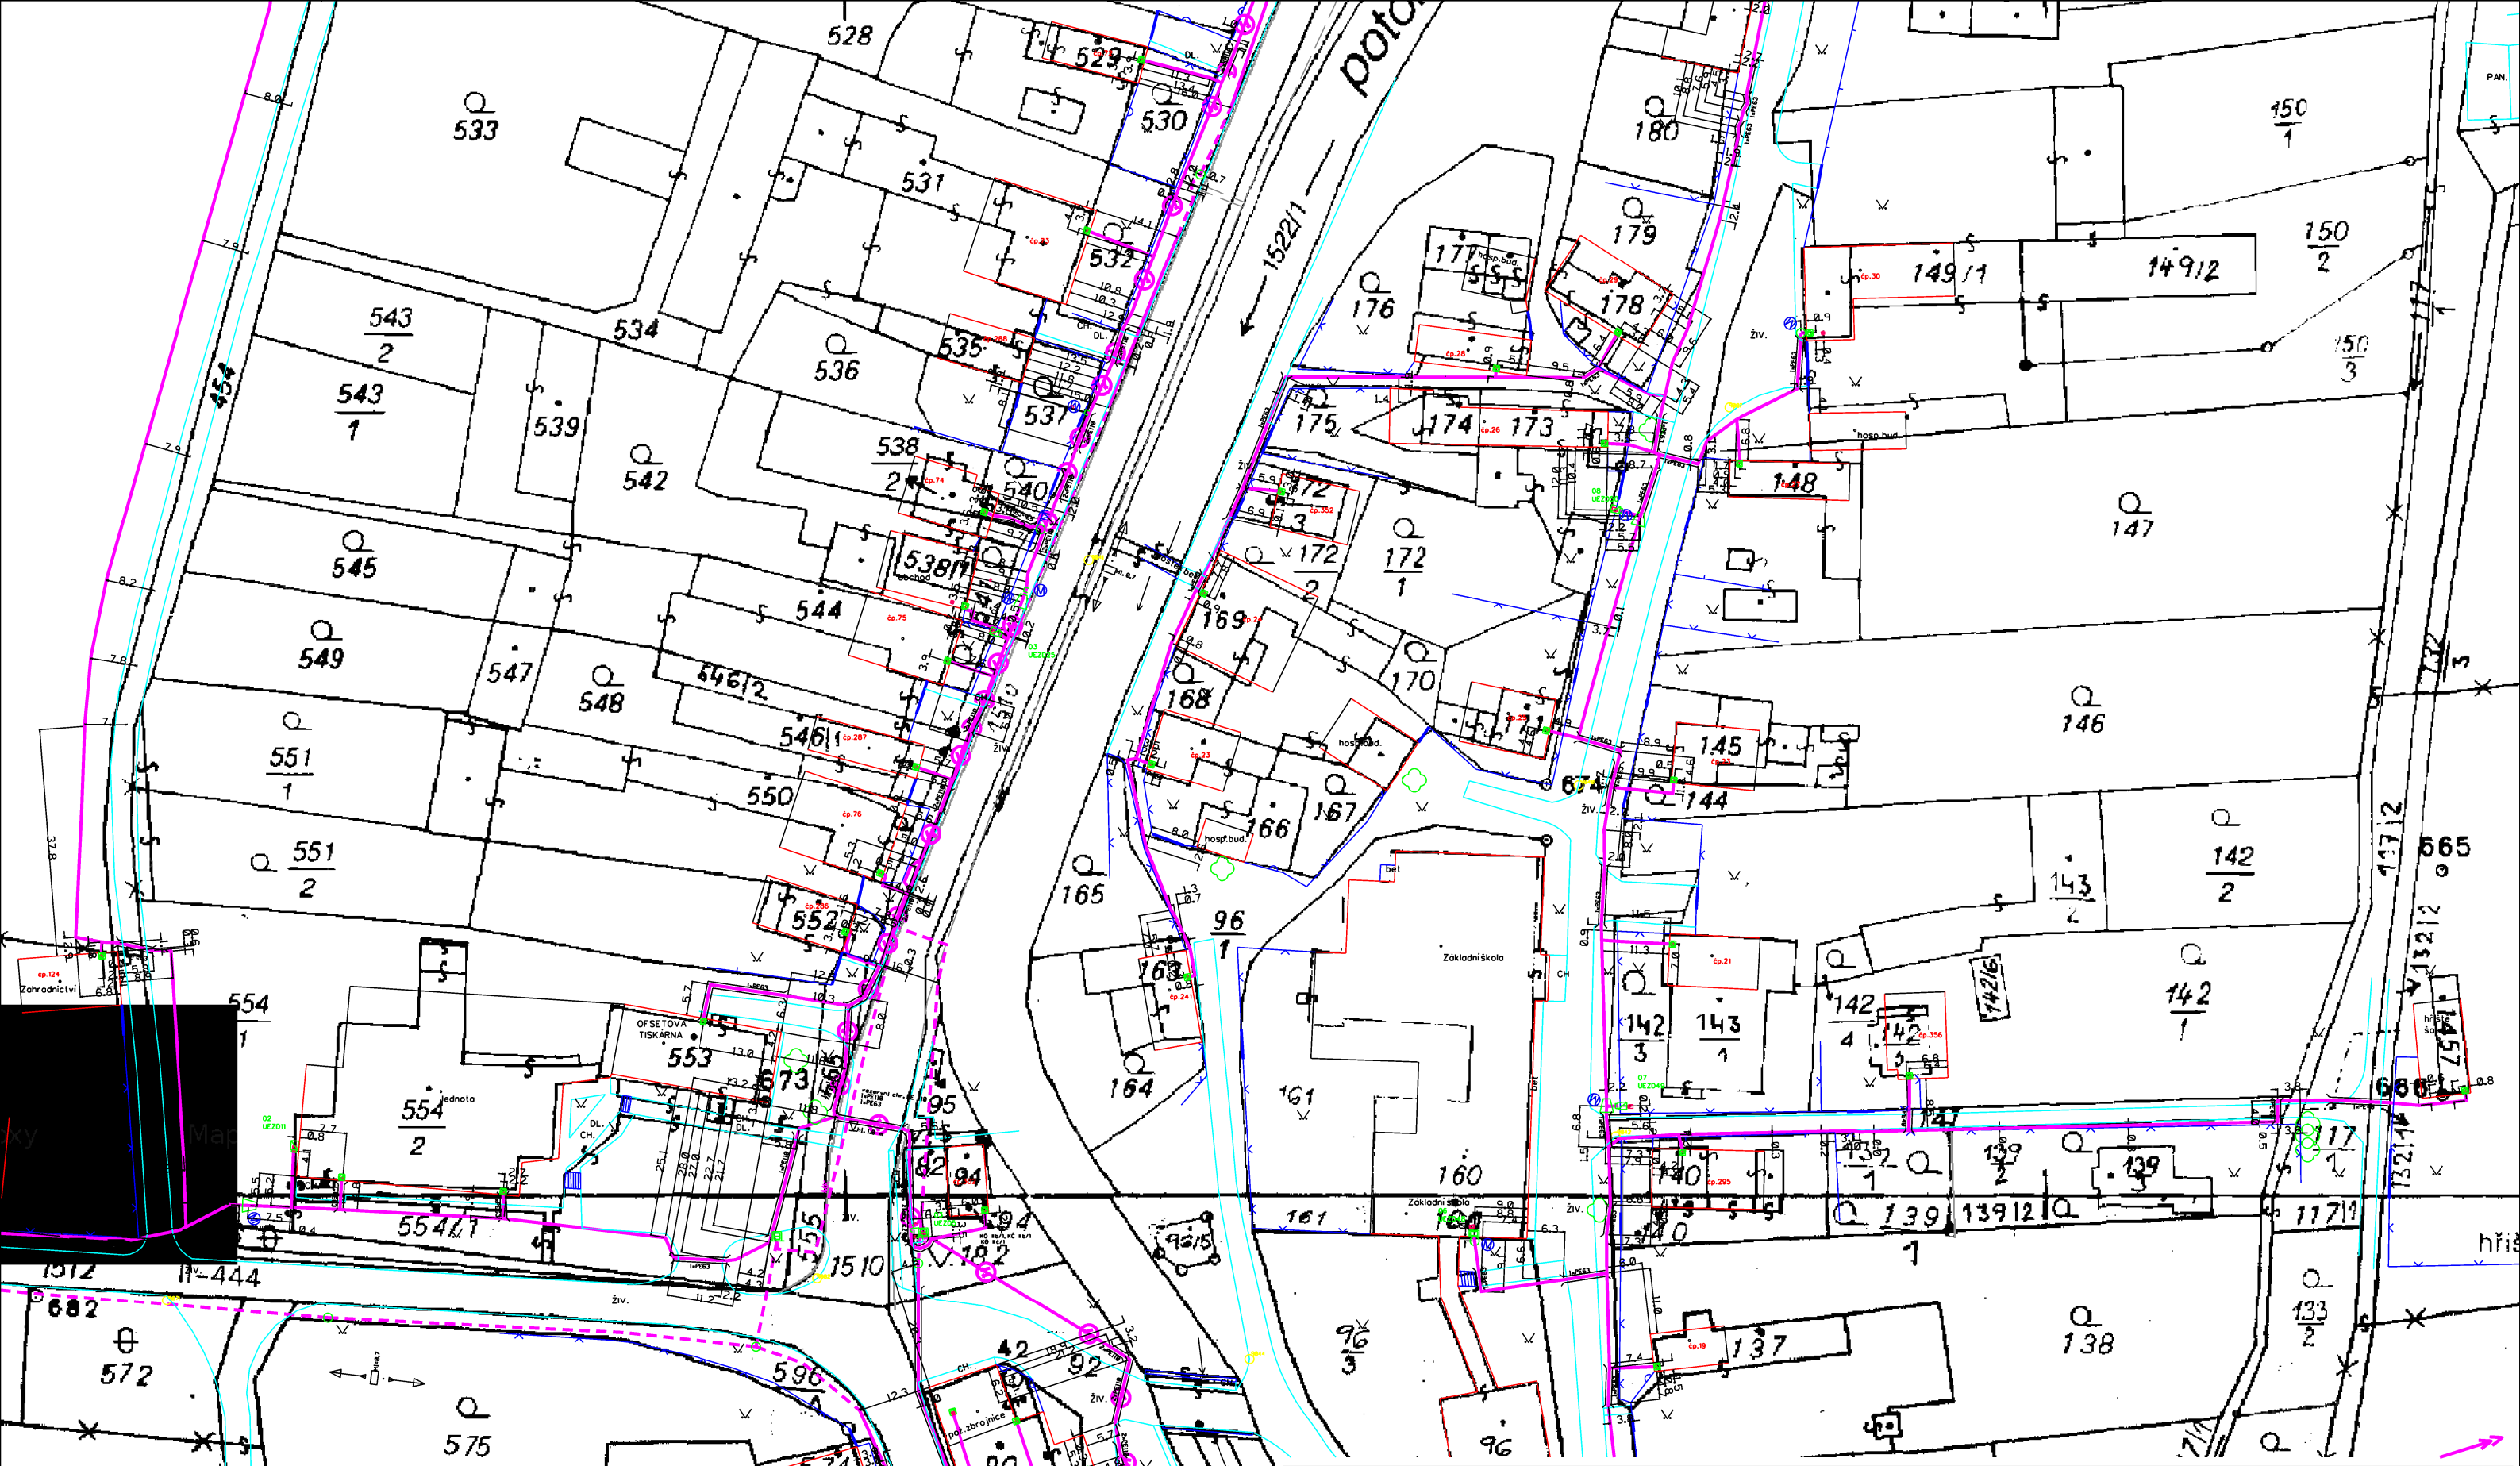

číslo žádosti:	Ø116531349
příloha vyjádření č.j.:	519769/16
vydala:	Česká telekomunikační infrastruktura a.s., IČ: 04084063, Olšanská 2681/6, Praha 3 Žižkov, 130 00, OR MS Praha, B 20623
datum:	27.01.2016
měřítko:	1:1000