


hou

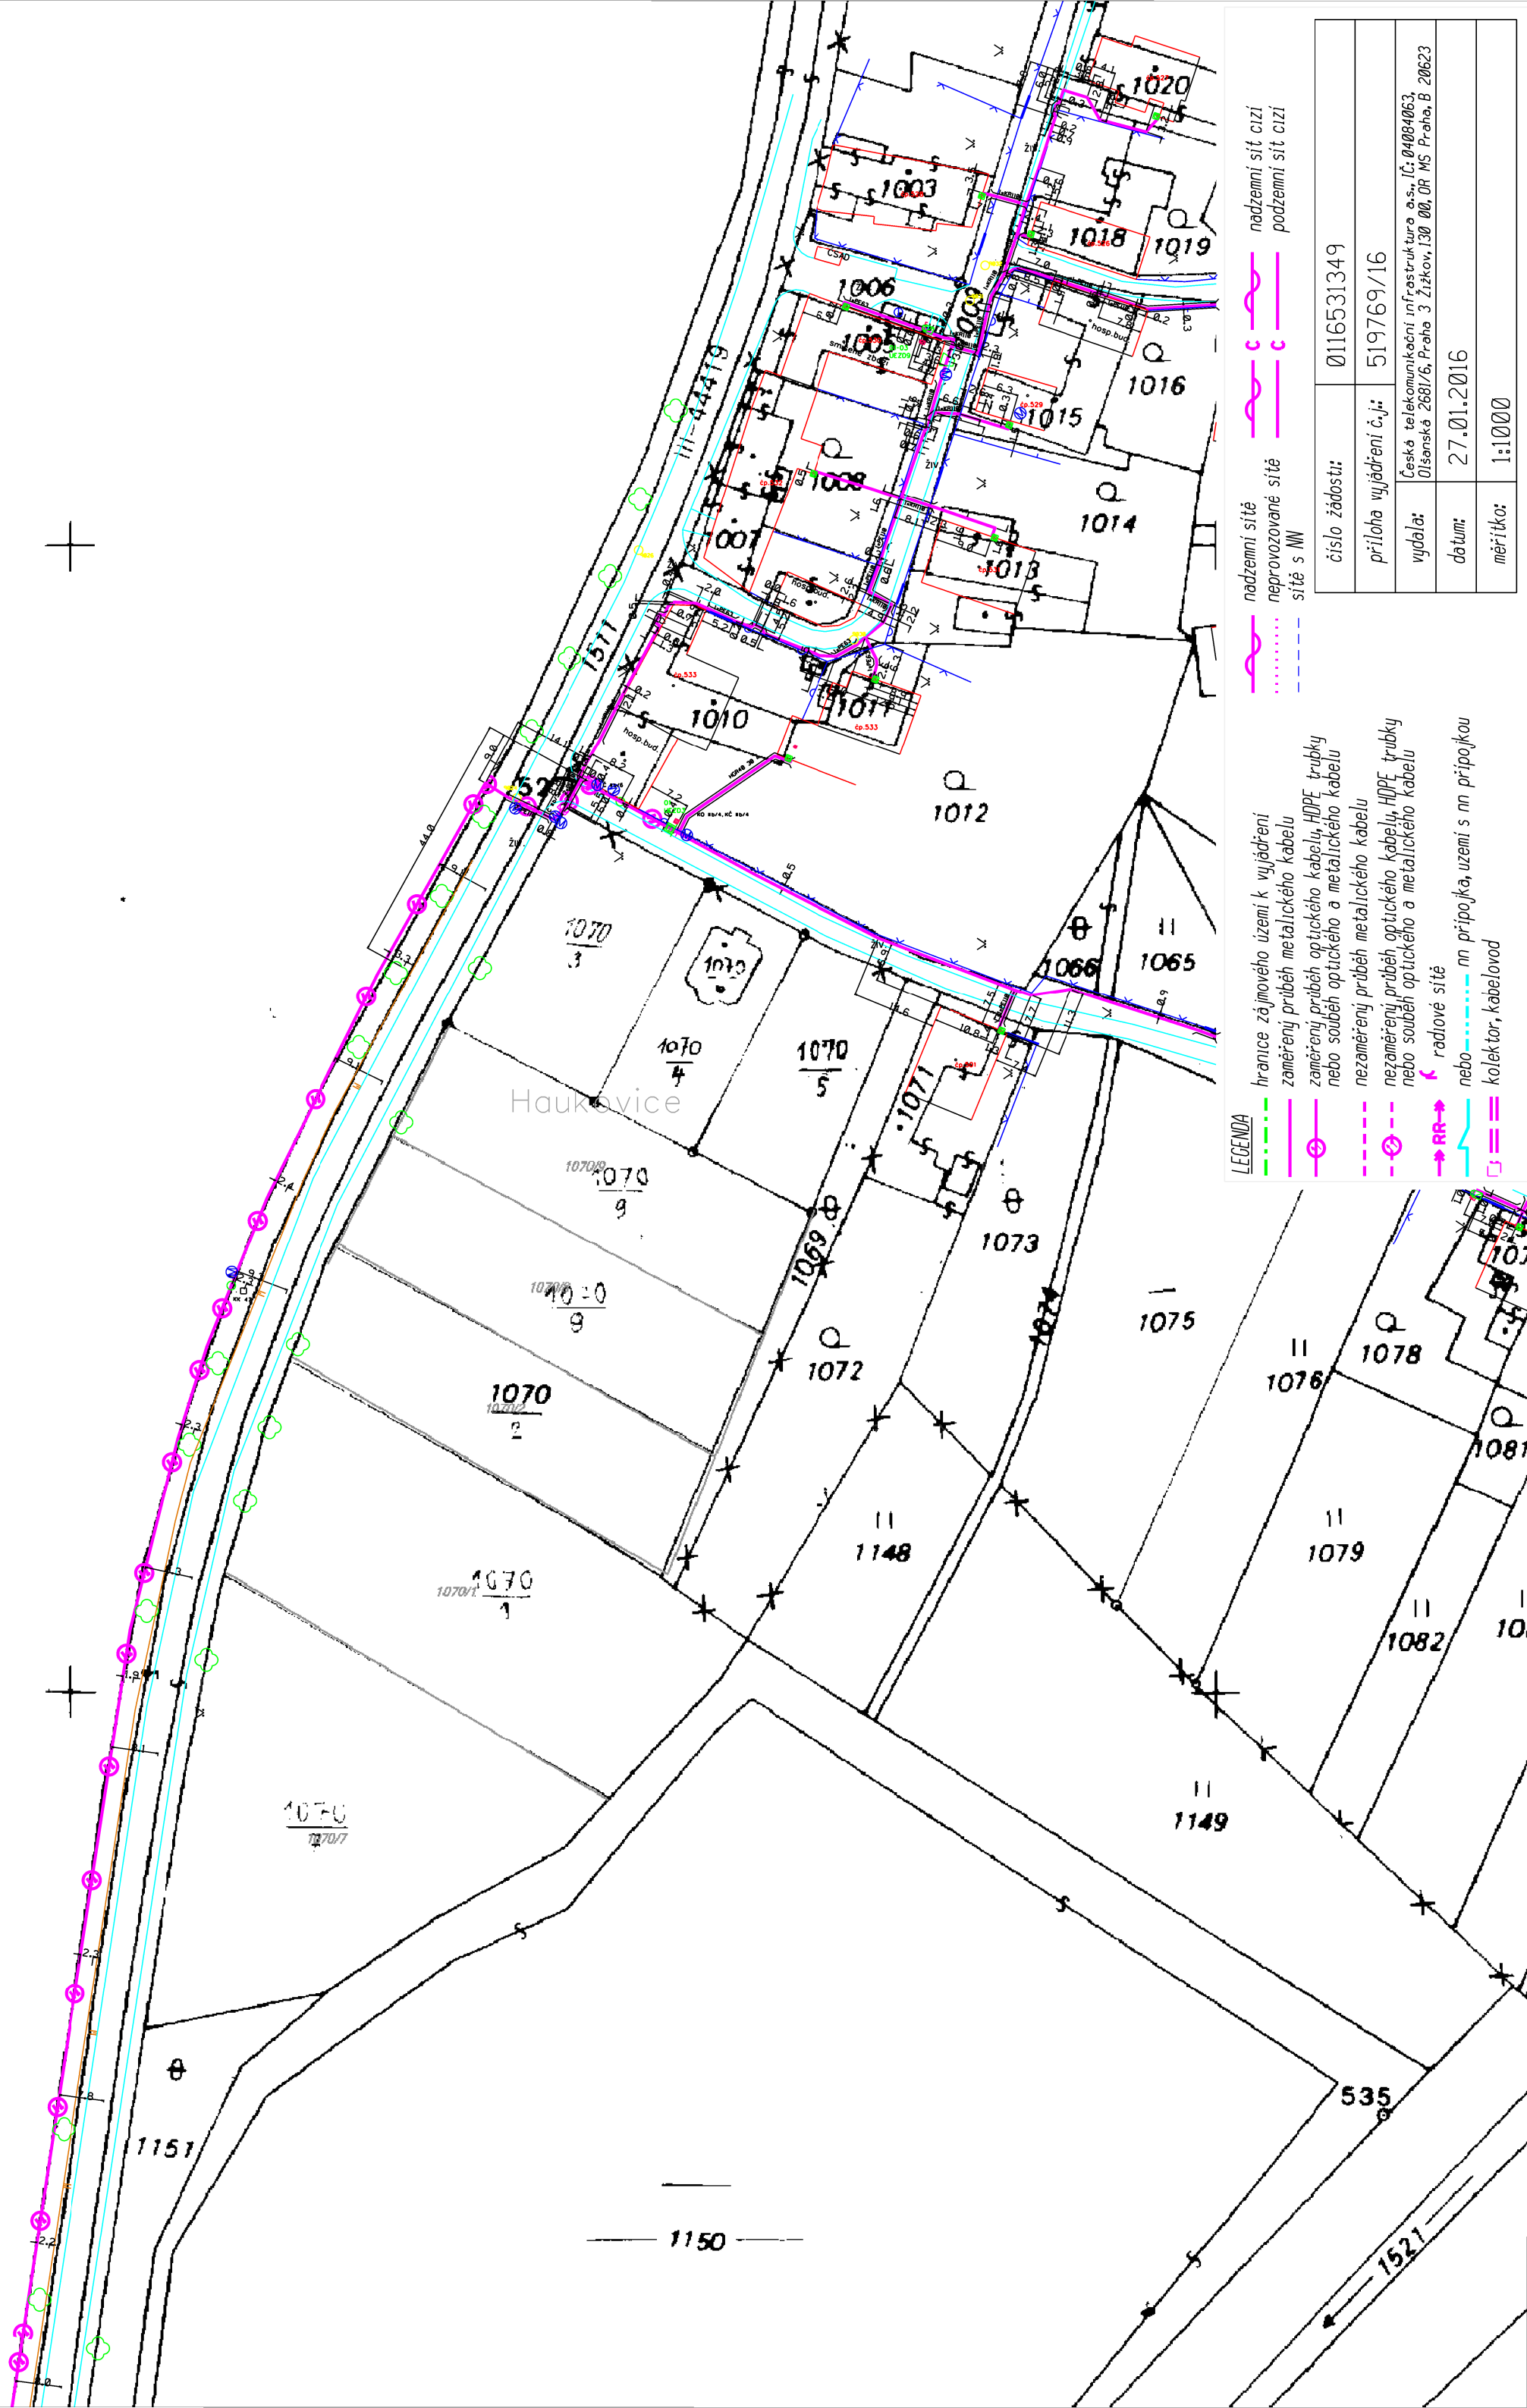

LEGENDA

- hranice zájmového území k vyjádření
- zaměřený průběh metalického kabelu
- zaměřený průběh optického kabelu, HDPE trubky nebo souběh optického a metalického kabelu
- nezaměřený průběh metalického kabelu
- nezaměřený průběh optického kabelu, HDPE trubky nebo souběh optického a metalického kabelu
- radtové sítě
- nn přípojka, uzemi s nn přípojkou
- nebo
- kolector, kabelovod

- nadzemní sítě
- nadzemní sítě cizí
- neprovozované sítě
- sítě s NW
- podzemní sítě cizí

číslo žádosti:	0116531349
příloha vyjádření č.j.:	519769/16
vydala:	Česká telekomunikační infrastruktura a.s., IČ: 04004063 Olšanská 2681/6, Praha 3 Žitkov, 130 00, OR MS Praha, B 20623
datum:	27.01.2016
mřítko:	1:1000