


Pod žerotínskou silnicí

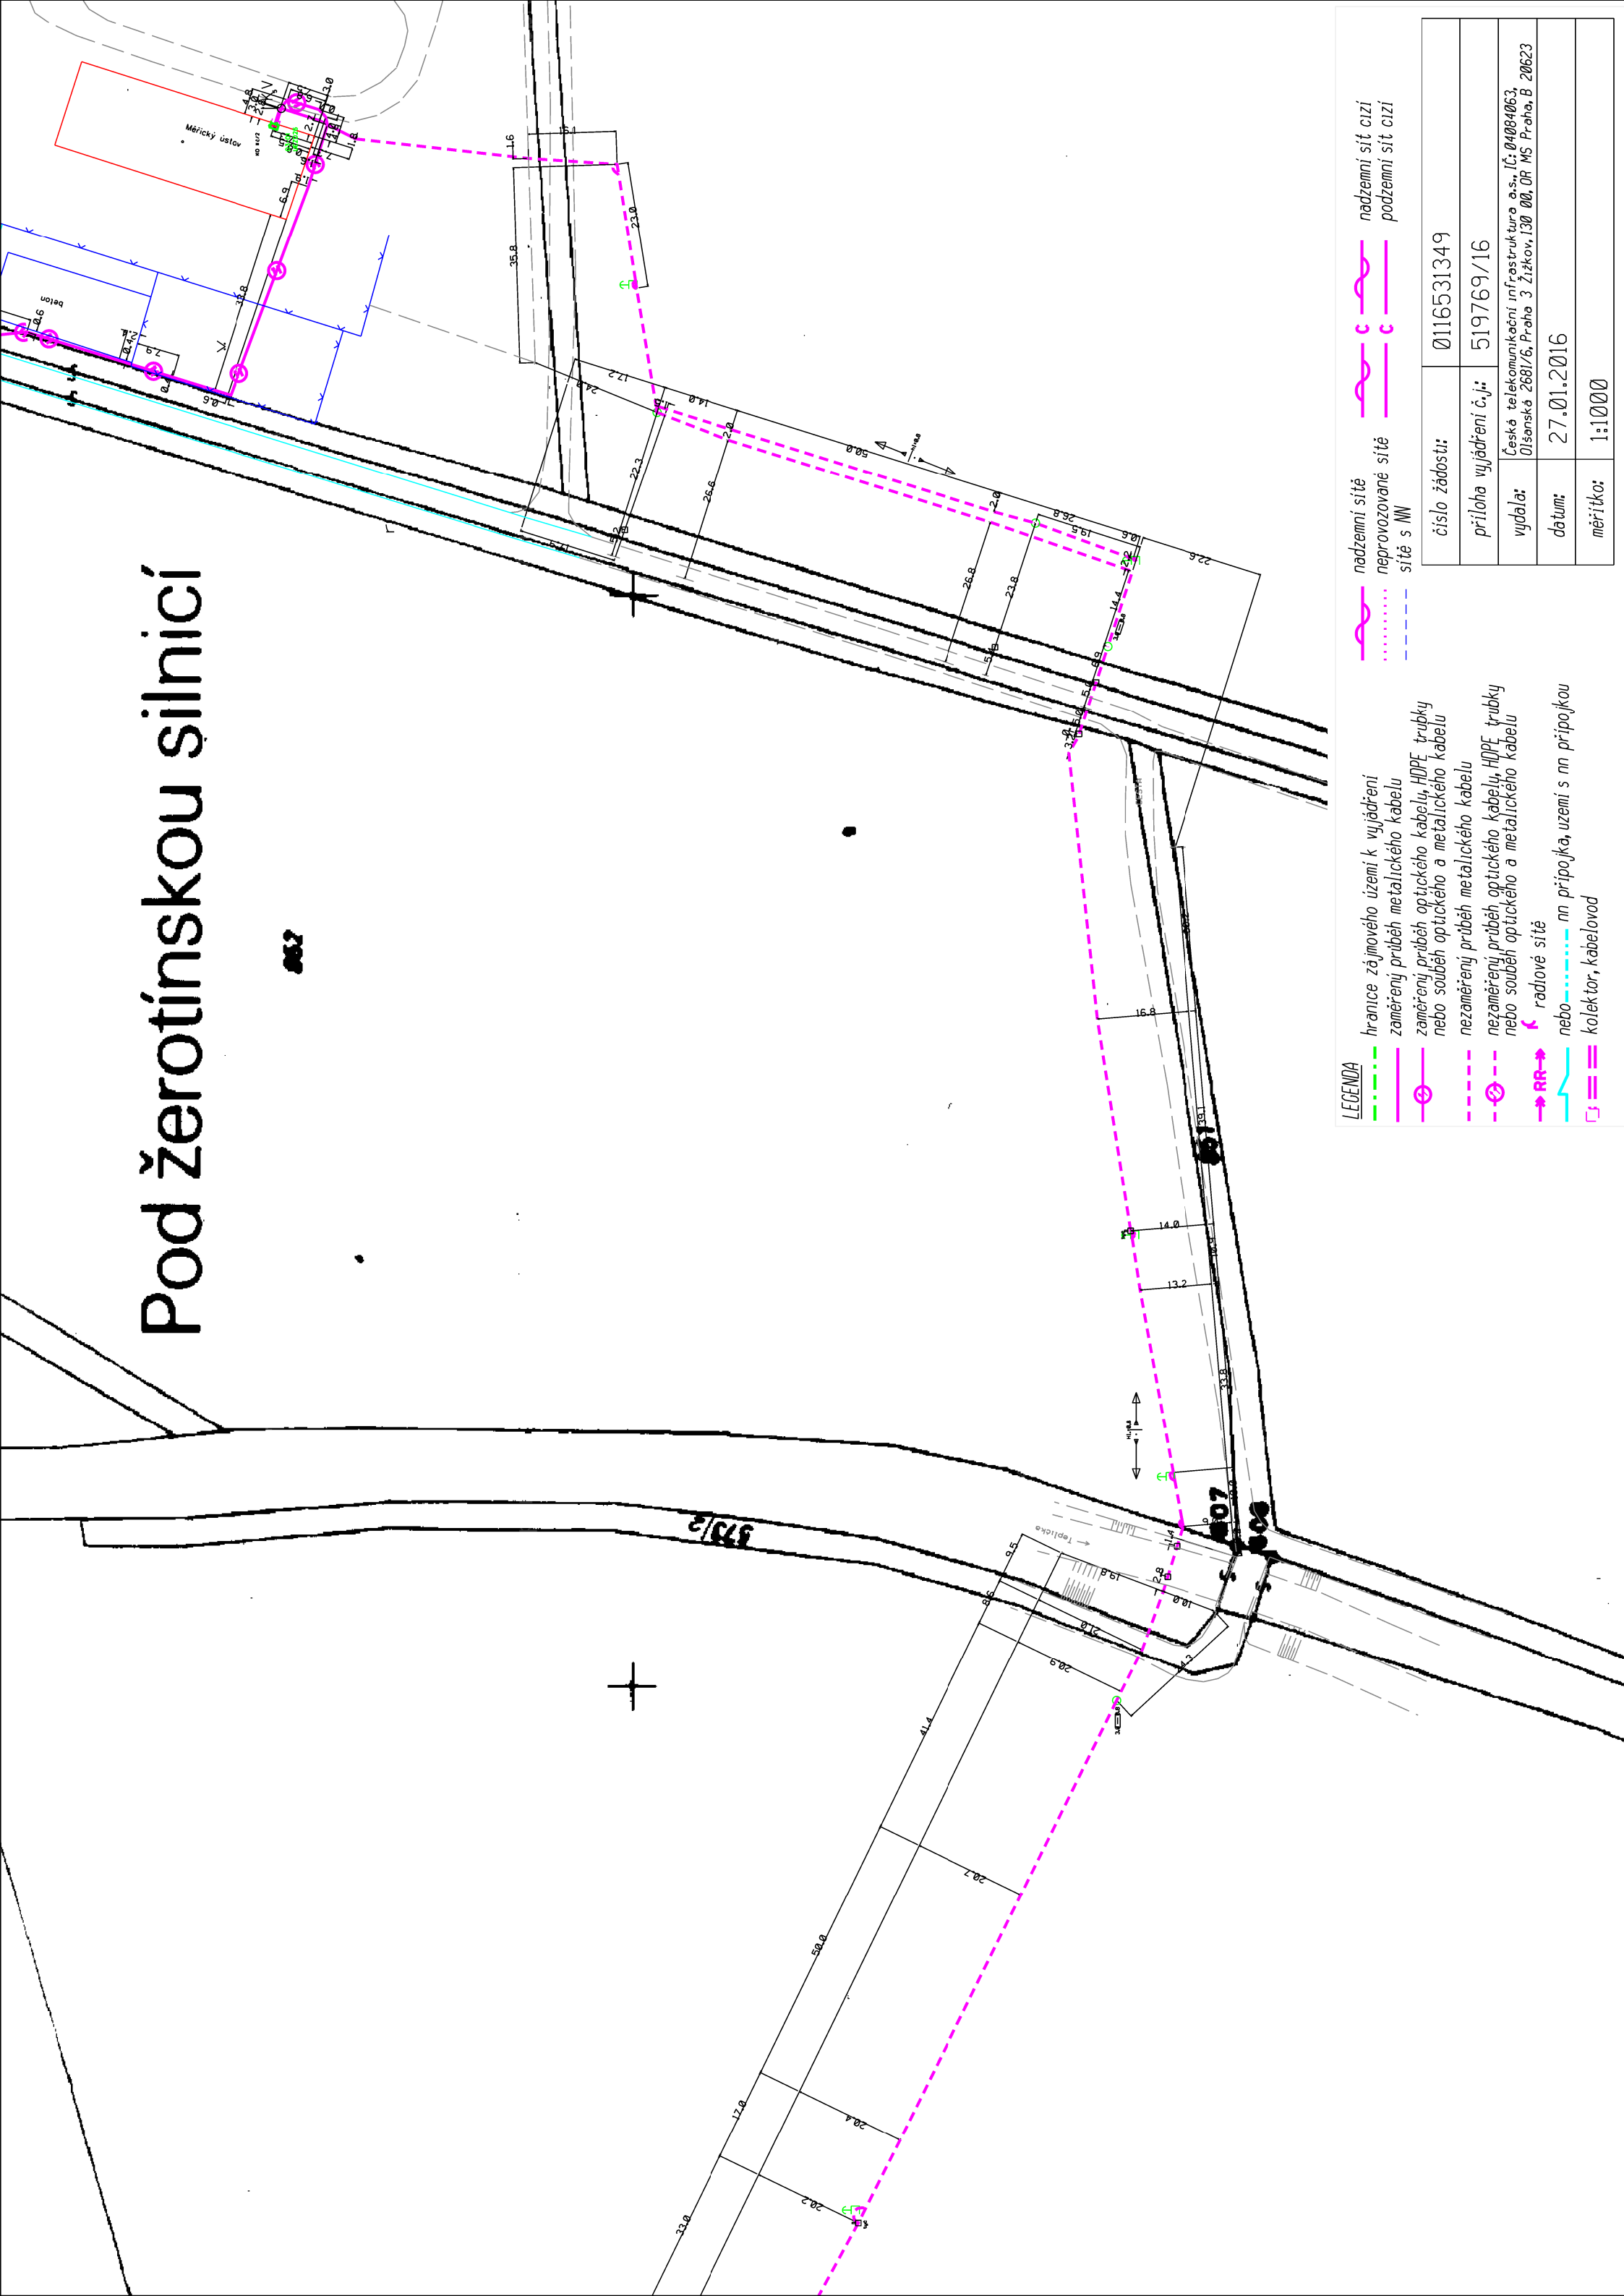

LEGENDA

- hranice zájmového území k vyjádření
- zaměřený průběh metalického kabelu
- zaměřený průběh optického kabelu, HDPE trubky nebo souběh optického a metalického kabelu
- nezaměřený průběh metalického kabelu
- nezaměřený průběh optického kabelu, HDPE trubky nebo souběh optického a metalického kabelu
- radové síť
- nn přípojka, území s nn přípojkou
- kolektor, kabelovod

- nadzemní síť
- nadzemní síť cizí
- neprovozovaná síť
- podzemní síť cizí
- síť s NN

číslo žádosti:	0116531349
příloha vyjádření č.j.:	519769/16
vydala:	Česká telekomunikační infrastruktura a.s., IČ: 04004063 Olšanská 2681/6, Praha 3 Žitkov, 130 00, OR MS Praha, B 20623
datum:	27.01.2016
mřítko:	1:1000