HLAVNÍ VÝKRES
STUDIE PRO STANOVENÍ ROZSAHU ÚZEMÍ DOTČENÉHO STAVBOU DÁLNICE D6 – HOŘOVIČKY OBCHVAT
katastrální území Kolešov
1: 10000

LEGENDA	
	odvodněné plochy stav
	vodní nádrž stávající
	agrotechnická opatření návrh, hodnota CxP max
	hráz návrh
	návrh zatravění
	vodní nádrž navržená
	revitalizace, rekultivace
	stavba D6
	hranice katastru
	vodní tok povrchový
	vodní tok zatrubněný
	stavba D6
	kanalizace
	odvodnění cesty příkopem návrh
	silnice I. třídy
	silnice II.,III. třídy
	lokální biocentrum návrh
	regionální biocentrum návrh
	lokální biocentrum stav
	ÚSES – lokální biokoridor – návrh
	lokální biokoridor návrh
	lokální biokoridor stav
	nadregionální biokoridor stav
	nadregionální biokoridor návrh
	krajinná zeleň liniová návrh
	elektrické vedení NN – nadzemní
	elektrické vedení VN – nadzemní
	sdělovací vedení – podzemní
	polní cesta stav
	polní cesta návrh
	obvod pozemkové úpravy
	vymezení pozemku VT, návrh 3m pásu po obou stranách VT
	propustek stav
	propustek návrh
k.ú. BUKOV U HOŘOVIČEK 668087	název katastrálního území
Očihovecký p.	vodní tok – popis
lesní rybník Kolešov	vodní nádrž stávající – popis
1961	odvodněné plochy – rok výstavby
návesní rybník Kolešov	retenční nádrž (poldr) stav – popis
0,1	hodnota CxP max
TP5	zatravnění návrh
P5	propustek návrh
SP1	svodný příkop návrh
lesní rybník Kolešov	popis vodní nádrž
VN2	vodní nádrž návrh
SN5	suchá nádrž návrh
III/00610	silnice
I/27	silnice
Pochvalovská stráň	významný krajinný prvek
LC 9	lokální biocentrum
LZ12	liniová zeleň
VPC1	polní cesta
odkrytí zatrubněného VT	odkrytí zatrubněného VT

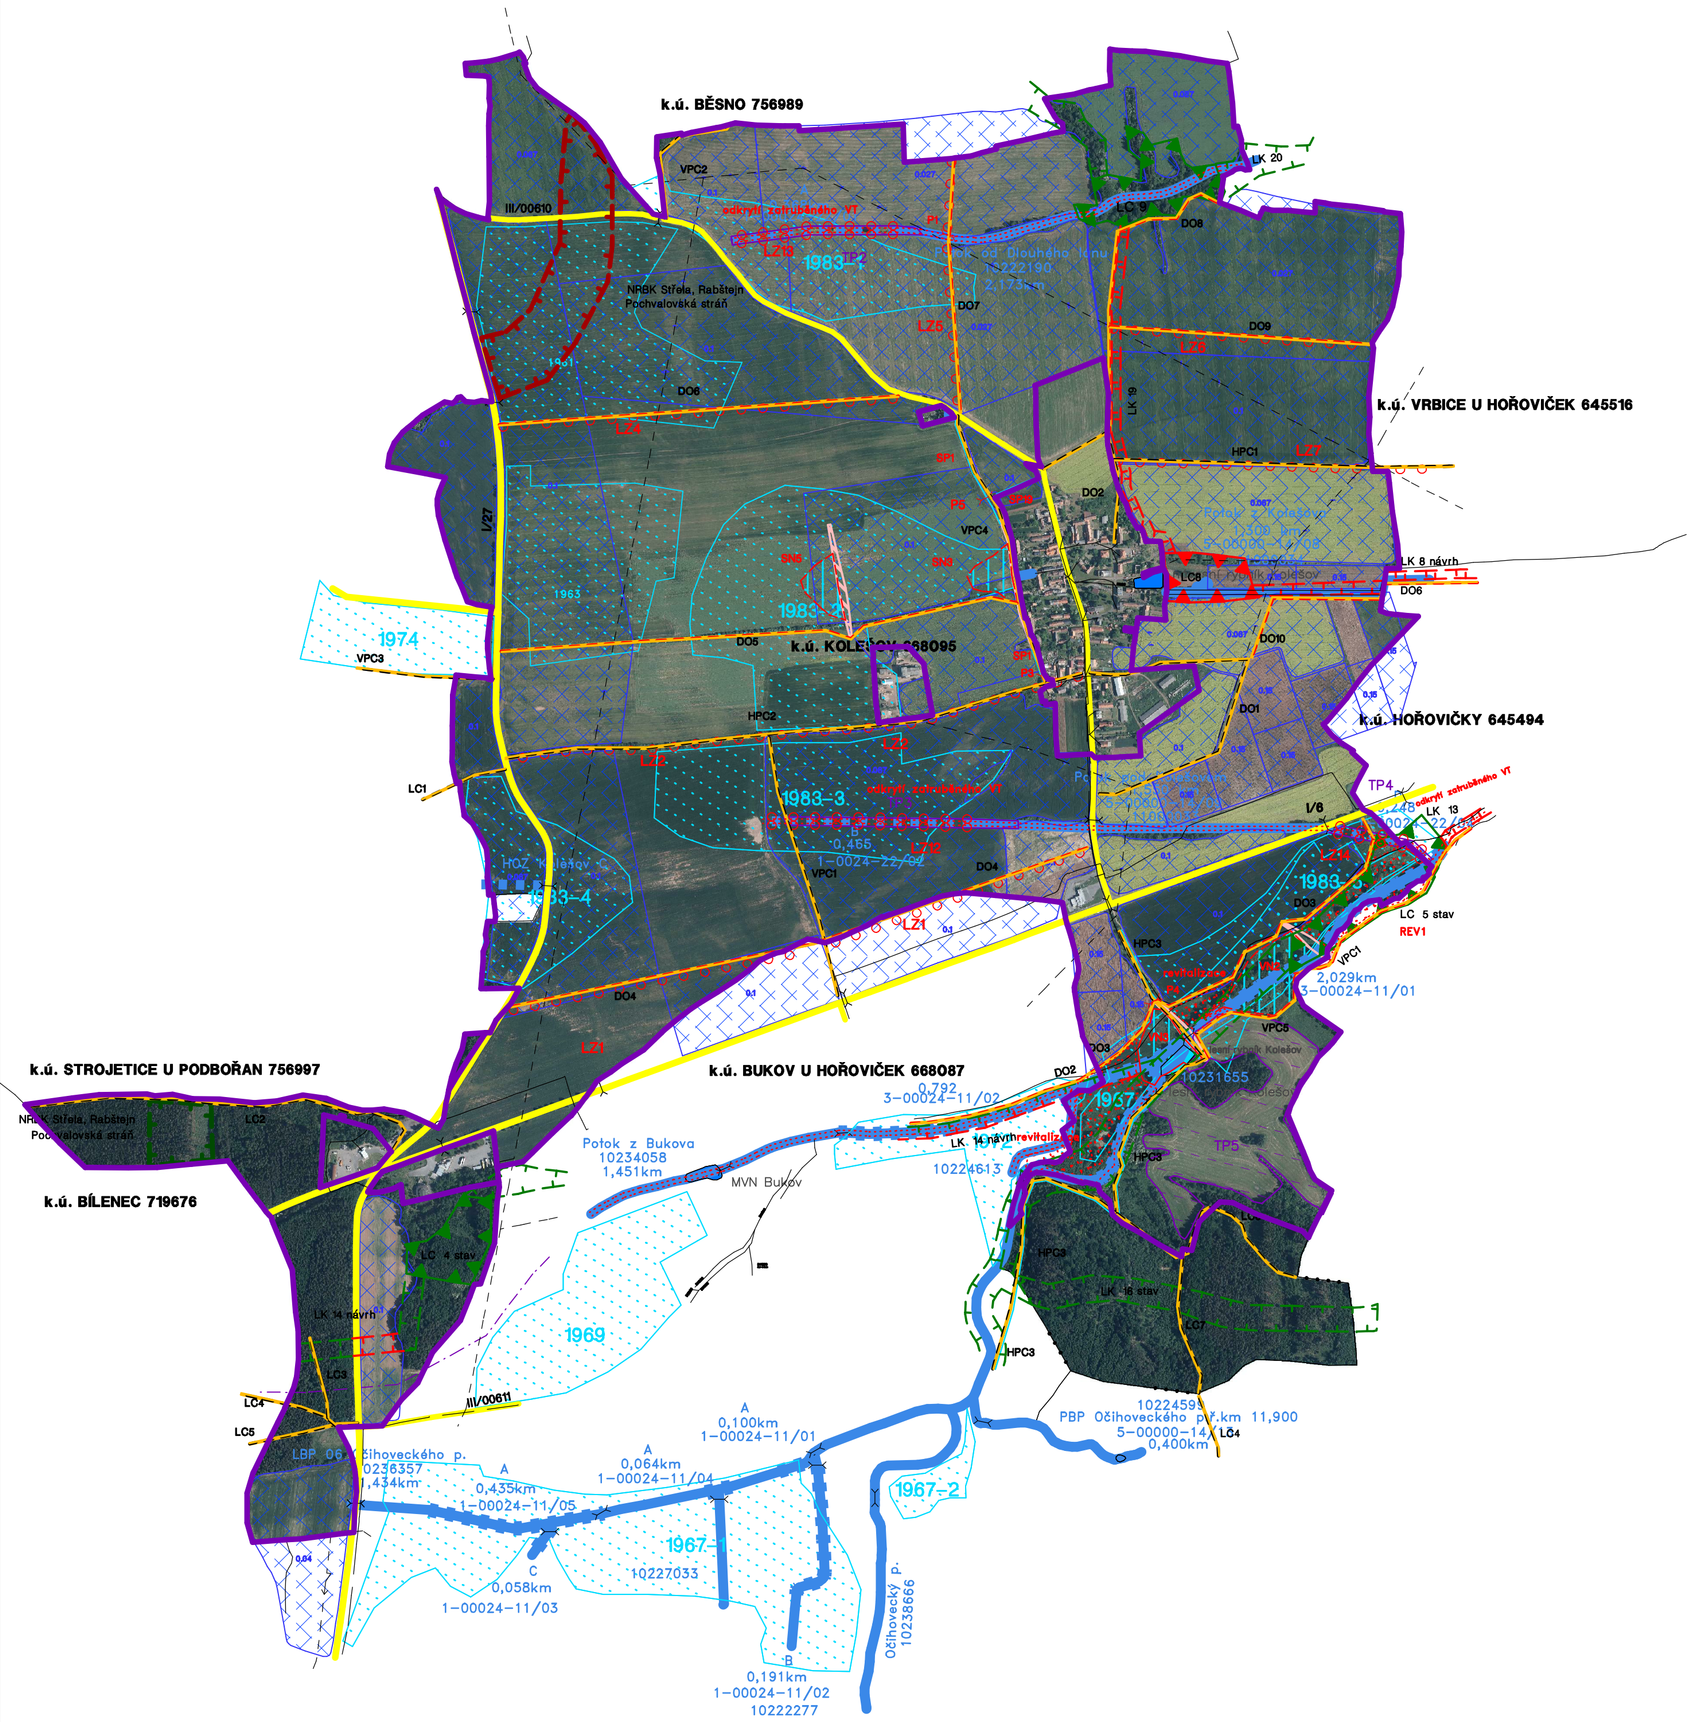

AGROPLAN spol. s r.o.
Jeremenkova 9, Praha 4, 147 00

září 2016