

ZEMĚMĚŘICKÝ A KATASTRÁLNÍ INSPEKTORÁT V ČESKÝCH BUDĚJOVICÍCH
370 86 České Budějovice, Lidická 11

STÁTNÍ POZEMKOVÝ ÚŘAD
Krajský pozemkový úřad pro Jihočeský kraj
Pobočka Strakonice
Ing. Vladimír Šíma
Palackého náměstí 1090
Strakonice I
386 01 Strakonice
ID DS z49per3

Státní pozemkový úřad

Doručeno: 01.04.2016

SPU 165454/2016

listy 1 přílohy 2

druh:



spuess625b83e6

VÁŠ DOPIS ZN.
SPU 134133/2016

NAŠE ZNAČKA
ZKI CB-J-26/125/2016

VYŘIZUJE/LINKA
Ing. Jindra/279

ČESKÉ BUDĚJOVICE
1. 4. 2016

Žádost o stanovení počtu bodů pro KoPÚ - odpověď

Zeměměřický a katastrální inspektorát v Českých Budějovicích (dále jen „ZKI“) dne 16. 3. 2016 přijal Vaši žádost o stanovení podmínek k ochraně zájmů podle zvláštních předpisů v souvislosti se zahájením řízení o pozemkových úpravách (dále jen „KoPÚ“) na části katastrálního území (dále jen „k. ú.“) Nišovice.

V této souvislosti ZKI zasílá Návrh revize a doplnění sítě podrobného polohového bodového pole (dále jen „návrh PPBP“) v rozsahu obvodu KoPÚ, který doporučujeme použít jako možný podklad pro vyhotovení budoucích smluv na provedení pozemkových úprav ze strany pobočky SPÚ ve Strakonici. Tento návrh PPBP obsahuje i stanovení počtu bodů, které bude nutné podrobit revizi i počet bodů, které bude potřeba zřídít ve smyslu ust. 2.3 Návodu pro obnovu katastrálního operátu a převod ze dne 30.1.2015, č.j. ČÚZK-01500/2015-22.

S pozdravem

Ing. Milan Tomášek
ředitel ZKI

Přílohy:

- Návrh revize a doplnění sítě PPBP, k.ú. Nišovice
- Grafická příloha návrhu revize a doplnění PPBP, k.ú. Nišovice

☎
386713111

ID DS
6asadpz

E-MAIL
zki.cbudejovice@cuzk.cz

BANKOVNÍ SPOJENÍ IČO
ČNB 41528-231/0710 47236574

čj. ZKI CB-J-26/125/2016

Návrh revize a doplnění sítě PPBP pro KPÚ na části k. ú. Nišovice (SPÚ, pobočka Strakonice)

Zeměměřická a katastrální inspektorát v Českých Budějovicích (dále jen „ZKI“) vyhotovil Návrh a doplnění revize PPBP pro Komplexní pozemkové úpravy (dále jen „KoPÚ“) na části k. ú. Nišovice (dále jen „návrh PPBP“) jako možný podklad pro vyhotovení smluv na provedení pozemkových úprav ze strany Krajského pozemkového úřadu pro Jihočeský kraj, Pobočka Strakonice, který je uvedený v příloze. V návrhu PPBP jsou podle stávajících podkladů z ISKN zobrazeny body ZBPB, ZhB včetně bodů přidružených, body PPBP zasahující polohově do zmiňovaného katastrálního území (dále jen „k. ú.“) a jeho nejbližšího okolí, případně do zájmového území KoPÚ. Dále jsou v návrhu PPBP zobrazeny body vedené v dokumentaci sousedních k. ú., ale nalézají se v nejbližším okolí probíhající pozemkové úpravy (nebo přímo v něm) a mohou být zapojeny do měření. Pokud by některý ze zobrazených bodů v návrhu PPBP byl zničen, požadujeme s ohledem na terénní podmínky nejbližšího okolí zničený bod nahradit zřízením nového bodu PPBP tak, aby vyhovoval stávajícím platným předpisům.

Proveďte rekognoskaci bodů ZBPB, ZhB včetně bodů přidružených zmiňovaných v návrhu PPBP a její závěry uveďte ve výsledném elaborátu PPBP.

Dále jsou v návrhu PPBP označeny fialovým kroužkem lokality, do kterých navrhujeme zřízení nových bodů PPBP. V tomto případě se jedná o zřízení 4 nových bodů PPBP. Případnou stabilizaci a umístění nových bodů proveďte podle závazných předpisů pro katastr nemovitostí. Doporučujeme z nich zajistit orientaci (též pro body stávající) a dbát na ochranu bodů před ohrožením. Na okrajích intravilánu doporučujeme stabilizaci na rozích pevných objektů, v extravilánu lze využít rohů objektů u samot.

Nově určované body PPBP případně umístěné v sousedním k. ú. (mimo dané k. ú.) dostanou číslo v rámci k. ú., do kterého polohově patří.

U stávajících bodů zajistěte, aby splňovaly podmínky podle závazných předpisů pro katastr nemovitostí.

Pokud budou v prostoru revize PPBP případně nalezeny další stávající body číslované v jiném k. ú. a splní všechny náležitosti uvedené v platných předpisech, přečíslyte je do místně příslušného k. ú. a naopak. Týká se např. bodu č. 683 z k. ú. Volyně.

U minimálně 10% nalezených stávajících bodů znovu ověřte dostupné informace a případně je doplňte nebo opravte. To znamená souřadnice zmiňovaných bodů kontrolním měřením ověřit nebo přeúčít. Jestliže nově určené souřadnice budou mít střední souřadnicovou chybu větší než je povolená mezní souřadnicová chyba u_{xy} podle platných předpisů, budou k bodu připojeny nové souřadnice (souřadnice bodu přeúčít aritmetickým průměrem ze dvou nezávisle určených poloh bodu) a bod bude přeúčten. Pokud odchylka bude menší, pak u bodů zůstanou původní souřadnice a bod bude ověřen. Výsledky ověření bodů, případně výsledky určení nových souřadnic budou součástí elaborátu PPBP.

Provedení rekognoskace u nalezených a nerušených bodů se zaznamená do poznámky v GÚ těchto bodů (odst. 2.3.4 Návodu).

Pro všechny nalezené revidované body PPBP budou podle potřeby vyhotoveny nové GÚ v souladu se zněním bodu 2.7 a přílohy 13 Návodu, s následnou konverzí do formátu *.csv a *.gif (bod 18.5 přílohy KatV). Pokud došlo v GÚ ke změnám údajů v terénu oproti stavu uvedenému v GÚ (§ 41 odstavec 3) KatV), aktualizujte příslušné GÚ jednotlivých bodů. Doporučujeme vyhotovit GÚ podle vzoru přílohy

13 Návodu a v elektronické podobě ve formátu *.pdf jej zařadit navíc vedle ostatních do obsahu elaborátu PPBP v digitální podobě (např. ve tvaru „622711_PPBP_0501_02_gu.pdf“).

Podle ustanovení 2.7.2 Návodu mají mapové značky použité v GÚ splňovat určité náležitosti v něm uvedené. V některých dosavadních místopisných náčrtech GÚ z ISKN jsou použity mapové značky z dnes již neplatného mapového klíče. Je nutno vyhotovit nové místopisné náčrty GÚ se zobrazením mapových značek podle platného značkového klíče. Týká se to např. bodu č. 501, 502, 508, 509 z k. ú. Nišovice, bodu č. 683, 788, 838 z k. ú. Volyně.

Obsah výsledného elaborátu je stanoven v odst. 2.10 Návodu. Společně s tiskovým výstupem budou předány výsledky zpracování i na záznamovém médiu.

- **k. ú. Nišovice:**

Počet bodů ZPBP a ZhB včetně bodů přidružených vedených v ISKN vstupujících do revize bodových polí:


Počet bodů - 11 (4 ZPBP, 7 ZhB)

	stávající body	počet bodů
ZhB	930242830, 930252150, 930252480, 930252510, 930252520, 930252530, 930252540	7
ZPBP	930250030, 930250040, 930250041, 930250080	4

Počet bodů PPBP vedených v ISKN vstupujících do revize bodových polí:

Katastrální území	stávající body PPBP	počet bodů	původní tř. přesnosti	nově navrhované body PPBP
Nišovice	501, 502, 508, 509, 510, 511	6	3	4
Zechovice	519	1	3	0
Volyně	683, 788, 838, 1080	4	3	0

Návrh revize a doplnění sítě PRBP pro KOPÚ na části k.ú. Nišovice č.j. ZKI CB-J-28/125/2016

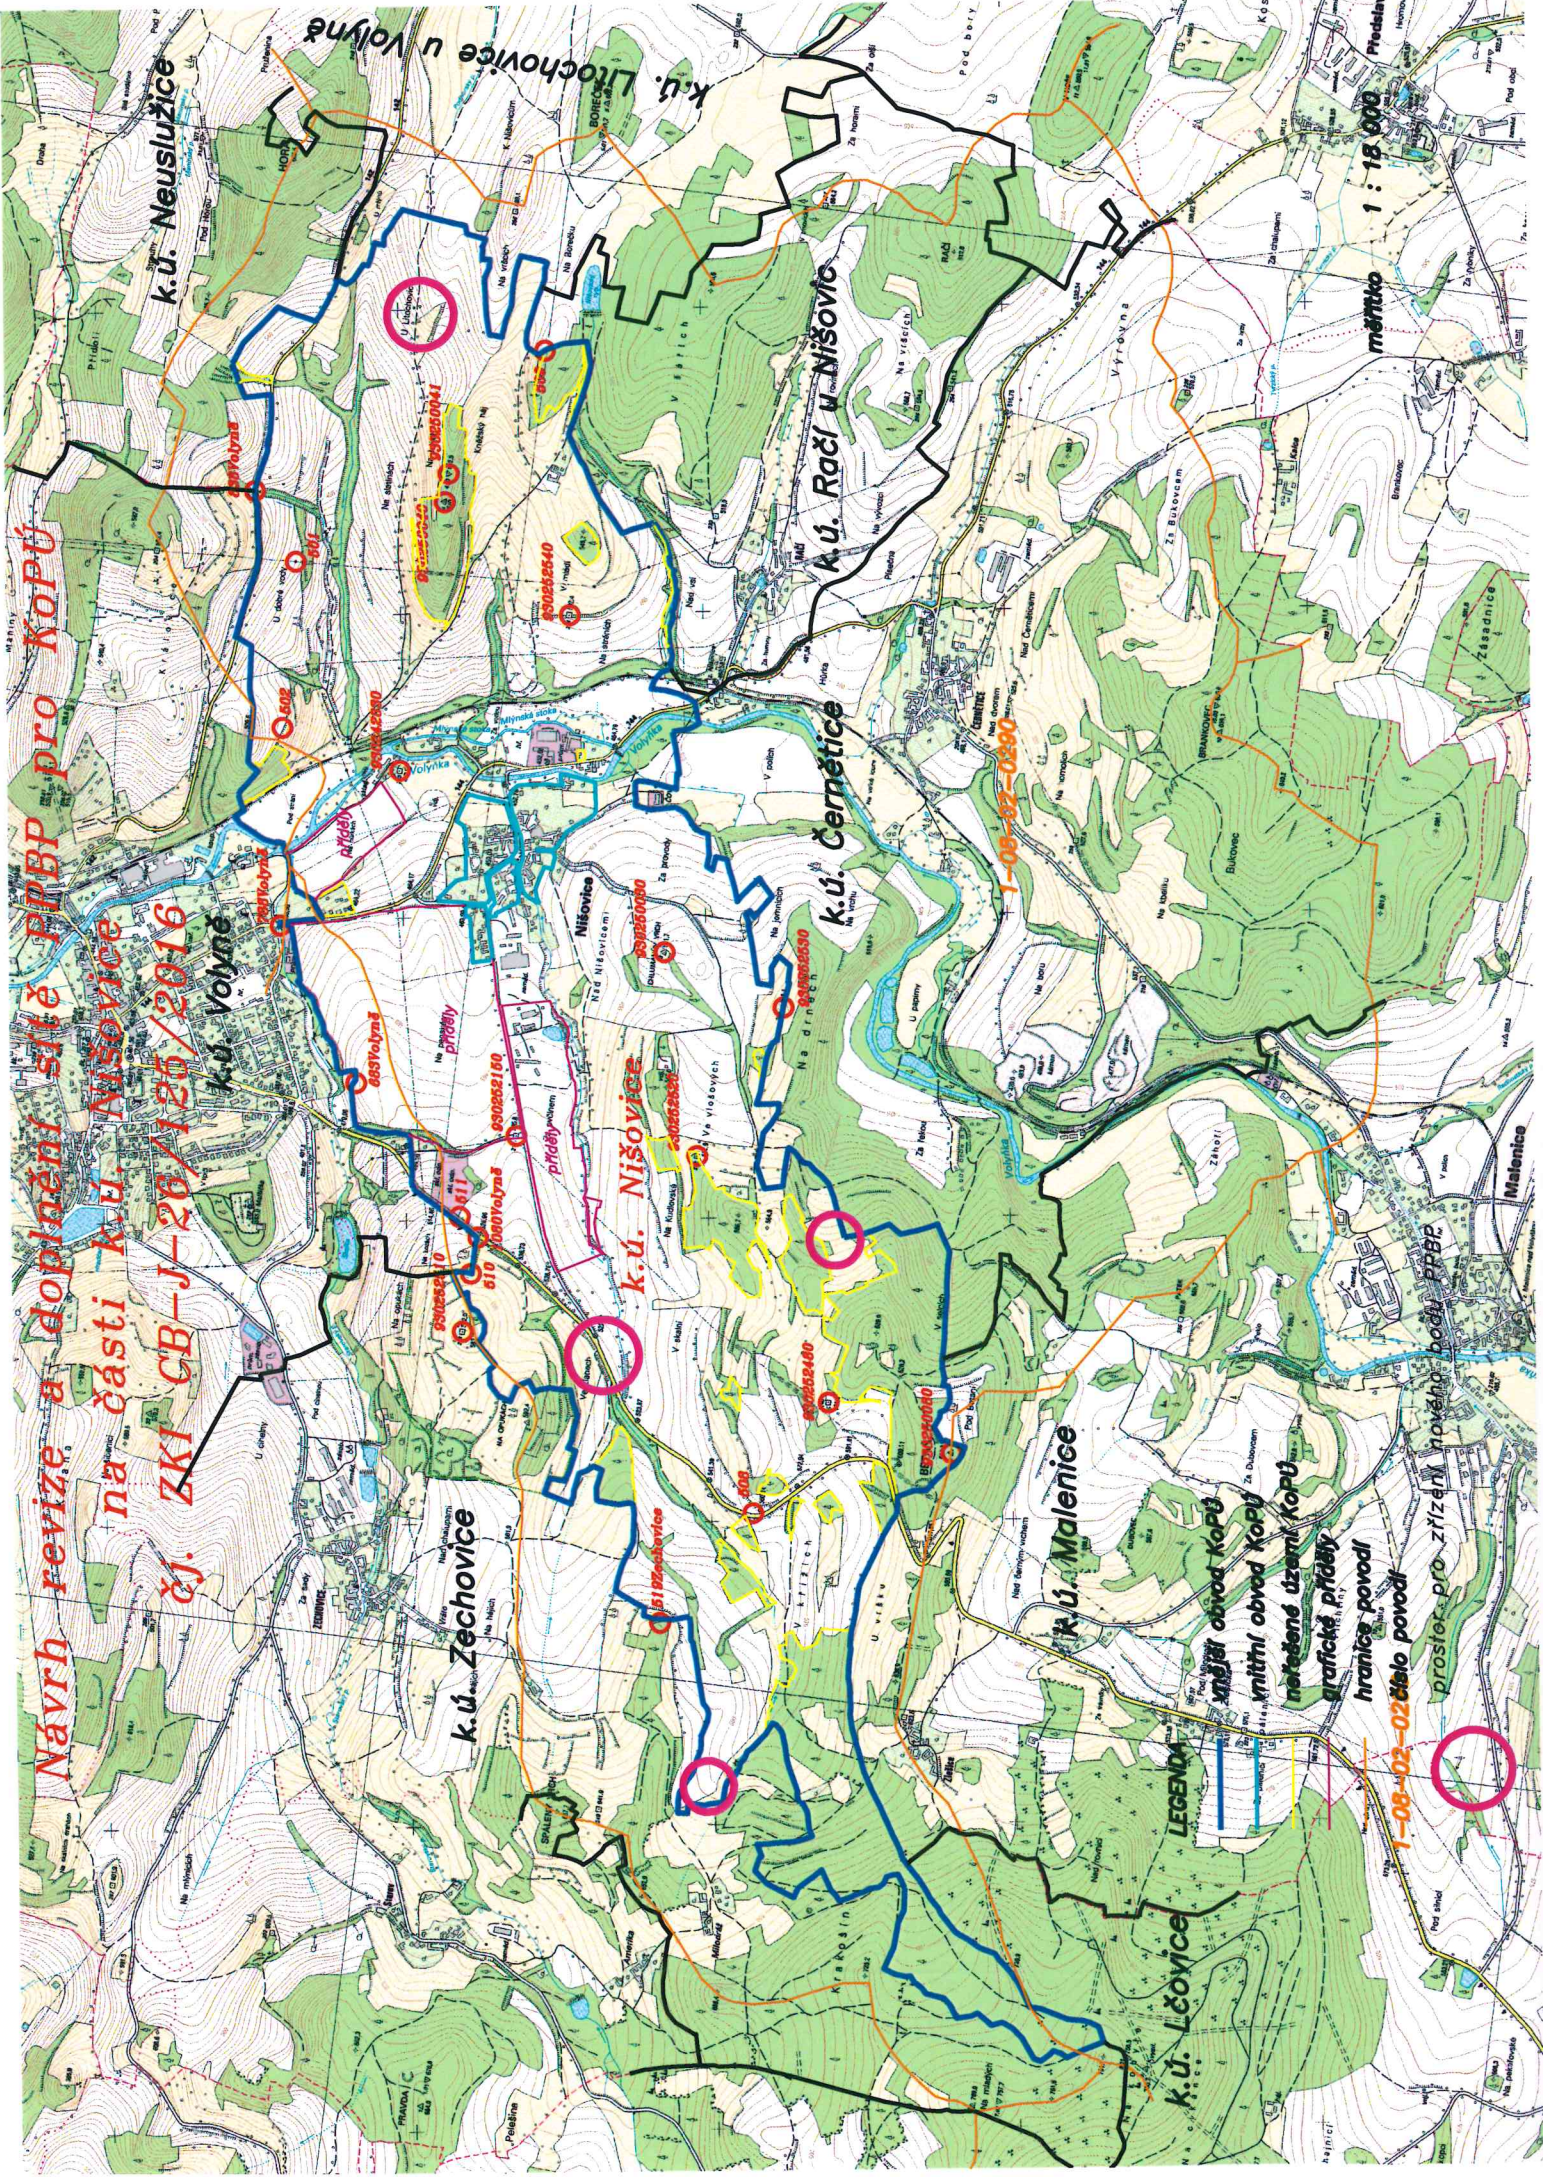

LEGENDA

- hlavní síť PRBP
- KOPÚ
- měřené území KOPÚ
- grafická přírůžek
- hranice povodí
- prostor pro zřízení nových bodů PRBP

1-08-03-02 číslo povodí

měřítko 1 : 15 000