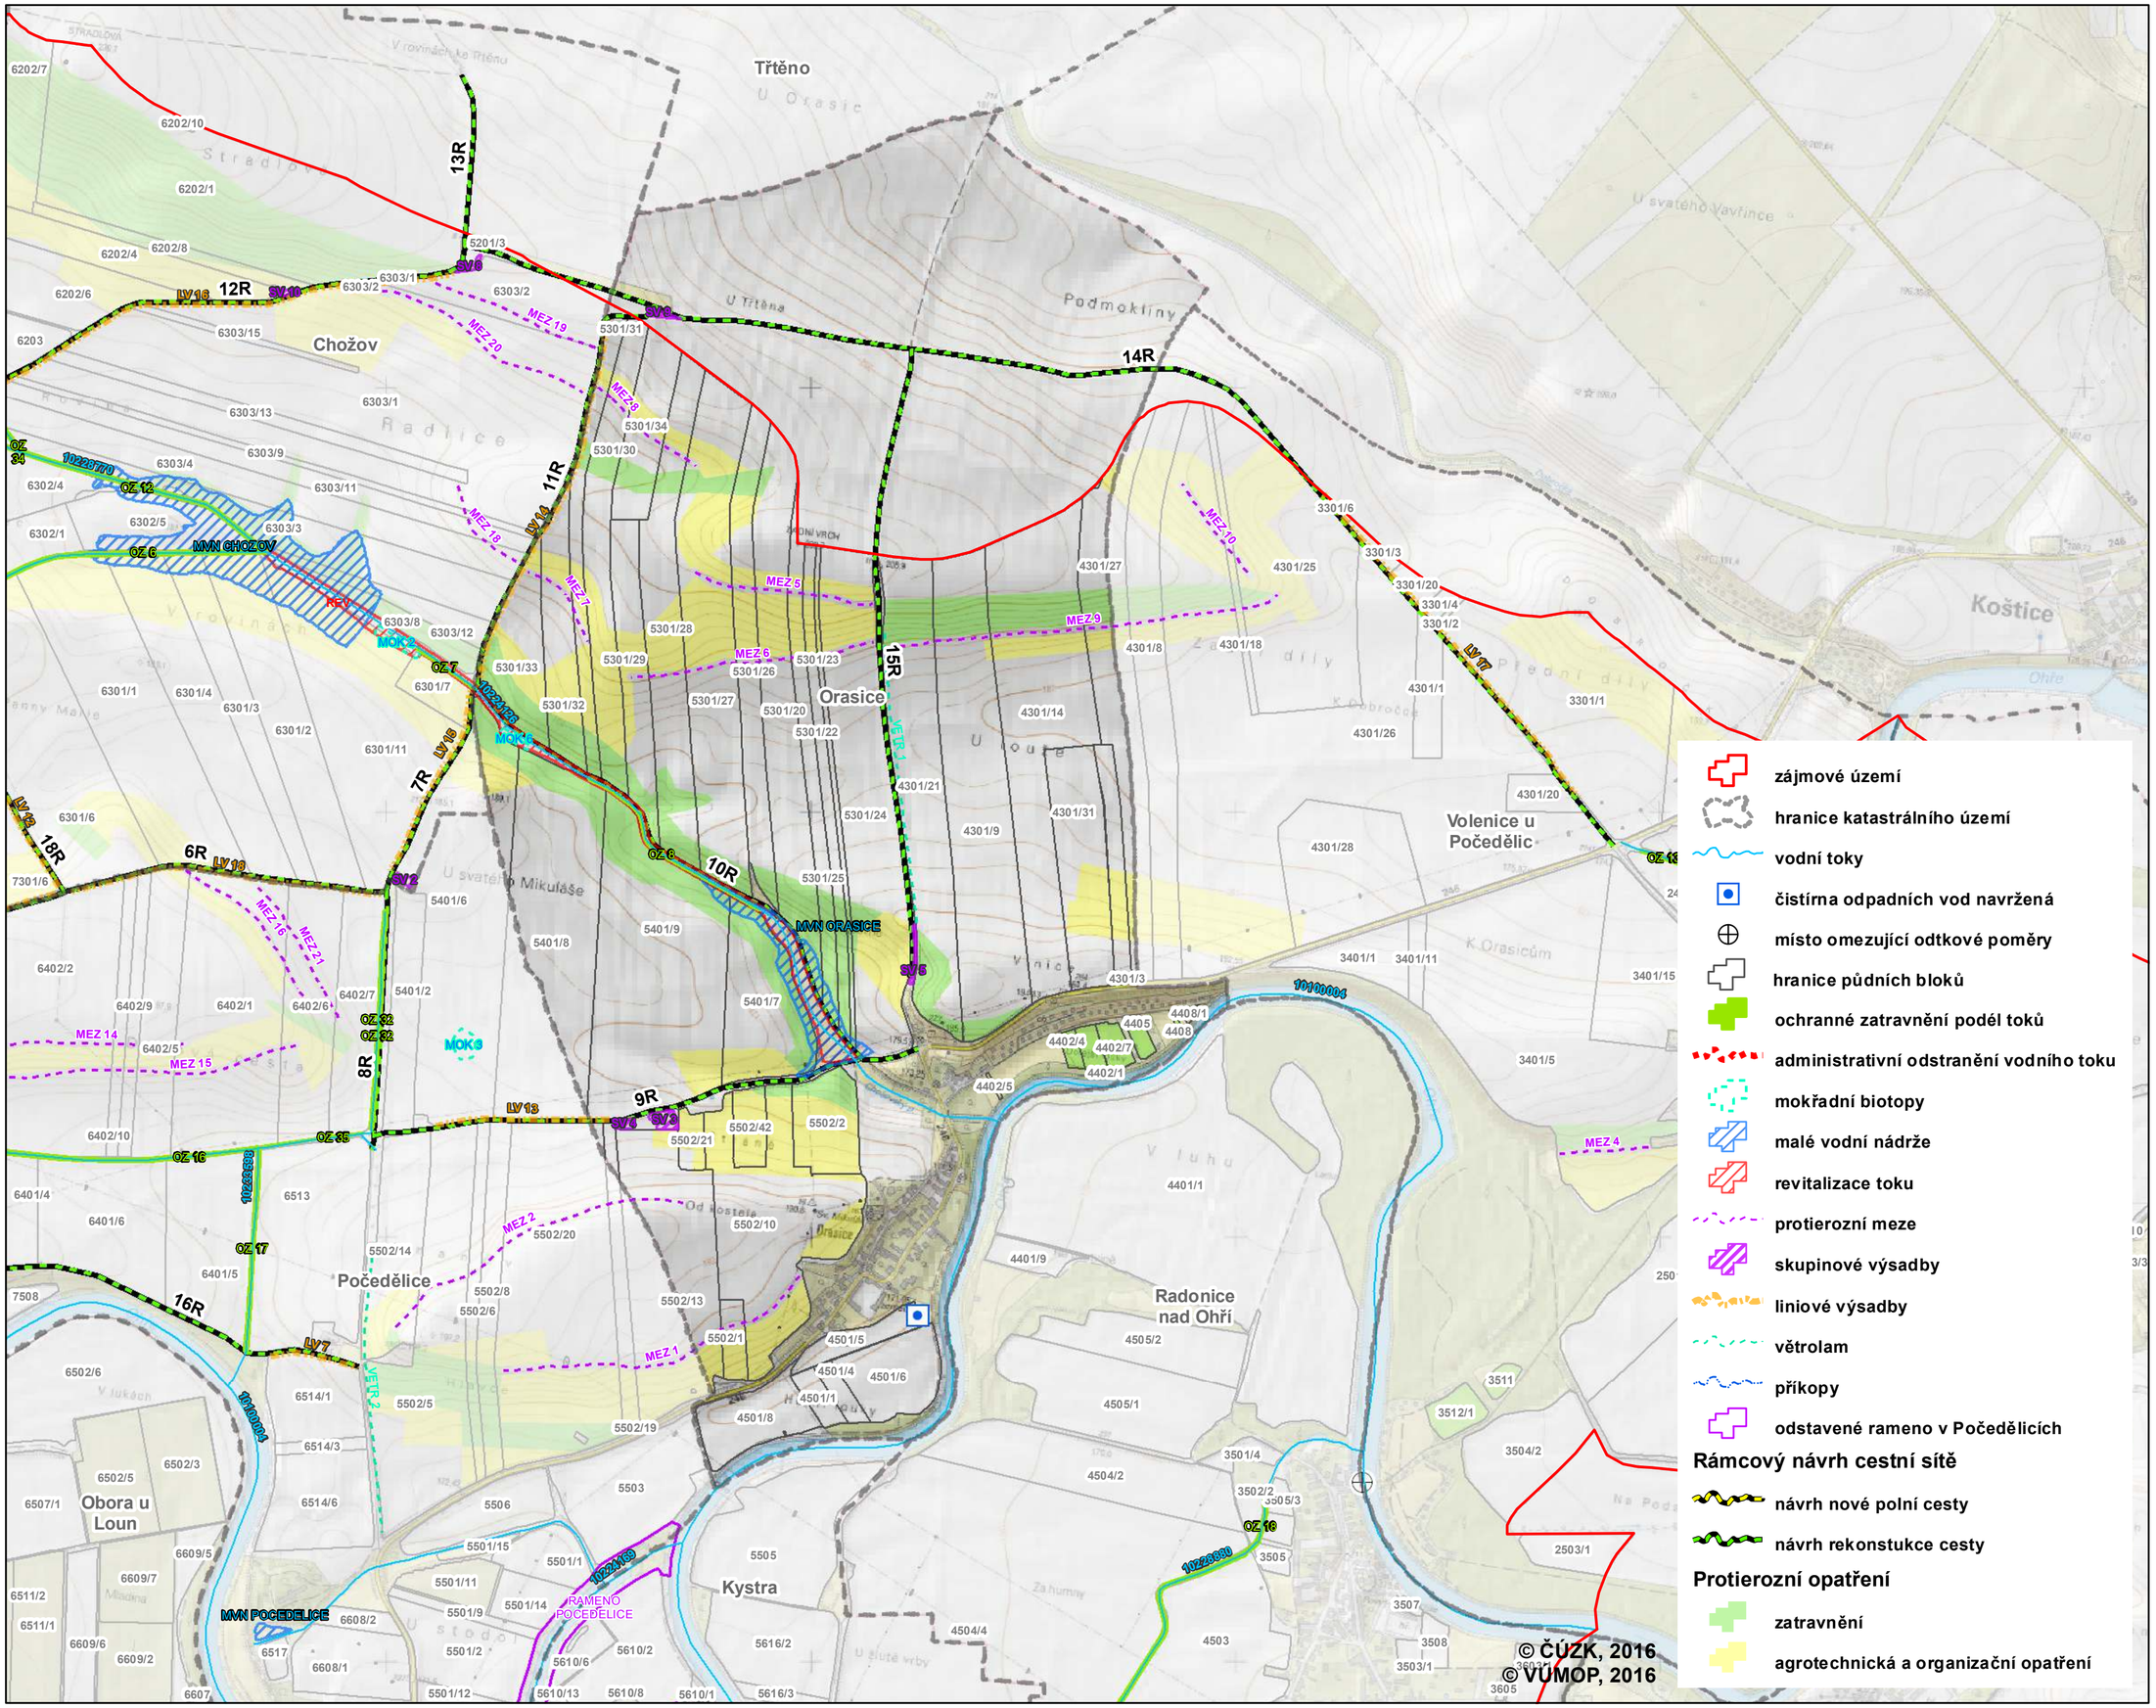

zájmové území
hranice katastrálního území
vodní toky
čistírna odpadních vod navržená
místo omezující odtkové poměry
hranice půdních bloků
ochranné zatravnění podél toků
administrativní odstranění vodního toku
mokřadní biotopy
malé vodní nádrže
revitalizace toku
protierozní meze
skupinové výsadby
liniové výsadby
větrolam
příkopy
odstavené rameno v Počedělicích

Rámcový návrh cestní sítě

návrh nové polní cesty
návrh rekonstukce cesty

Protierozní opatření

zatravnění
agrotechnická a organizační opatření

ENVICONS s.r.o.
Sídlo a provozovna společnosti
Hradecká 569
533 52 Pardubice - Polabiny
Tel. / Fax: + 420 466 531 787
info@envicons.cz - www.envicons.cz

Datum / Date: 8/2016
Zakázka č. / Job No.: 46/2016
Stupeň / Stage: STUDIE
Kraj / Region: Ústecký
Stavební úřad / Building authority: MěÚ Louny
Katastrální území / Cadastral area: viz zájmové území
Objednatel / Client: SPÚ, KPÚ pro Ústecký kraj, Pobočka Louny

Akce / Project:
Studie odtokových poměrů pro KOPÚ Počedělice, Orasice a Vršovice u Loun

Stavební objekt / Building construction:

Název / Title:
Návrh opatření v k.ú. Orasice

Zodpovědný projektant / Responsible designer:

Manažer projektu / Project manager:
Ing. Helena Vondrušková

Návrh, vypracoval / Elaborated by:
Ing. Matěj Páv

Měřítko / Scale: 1 : 10 000
Souprava / Copy:

Výkres č. / DWG No.:
2.5.1b